


縮尺1:500 (プリンタによっては正しい縮尺で印刷されない場合があります。)

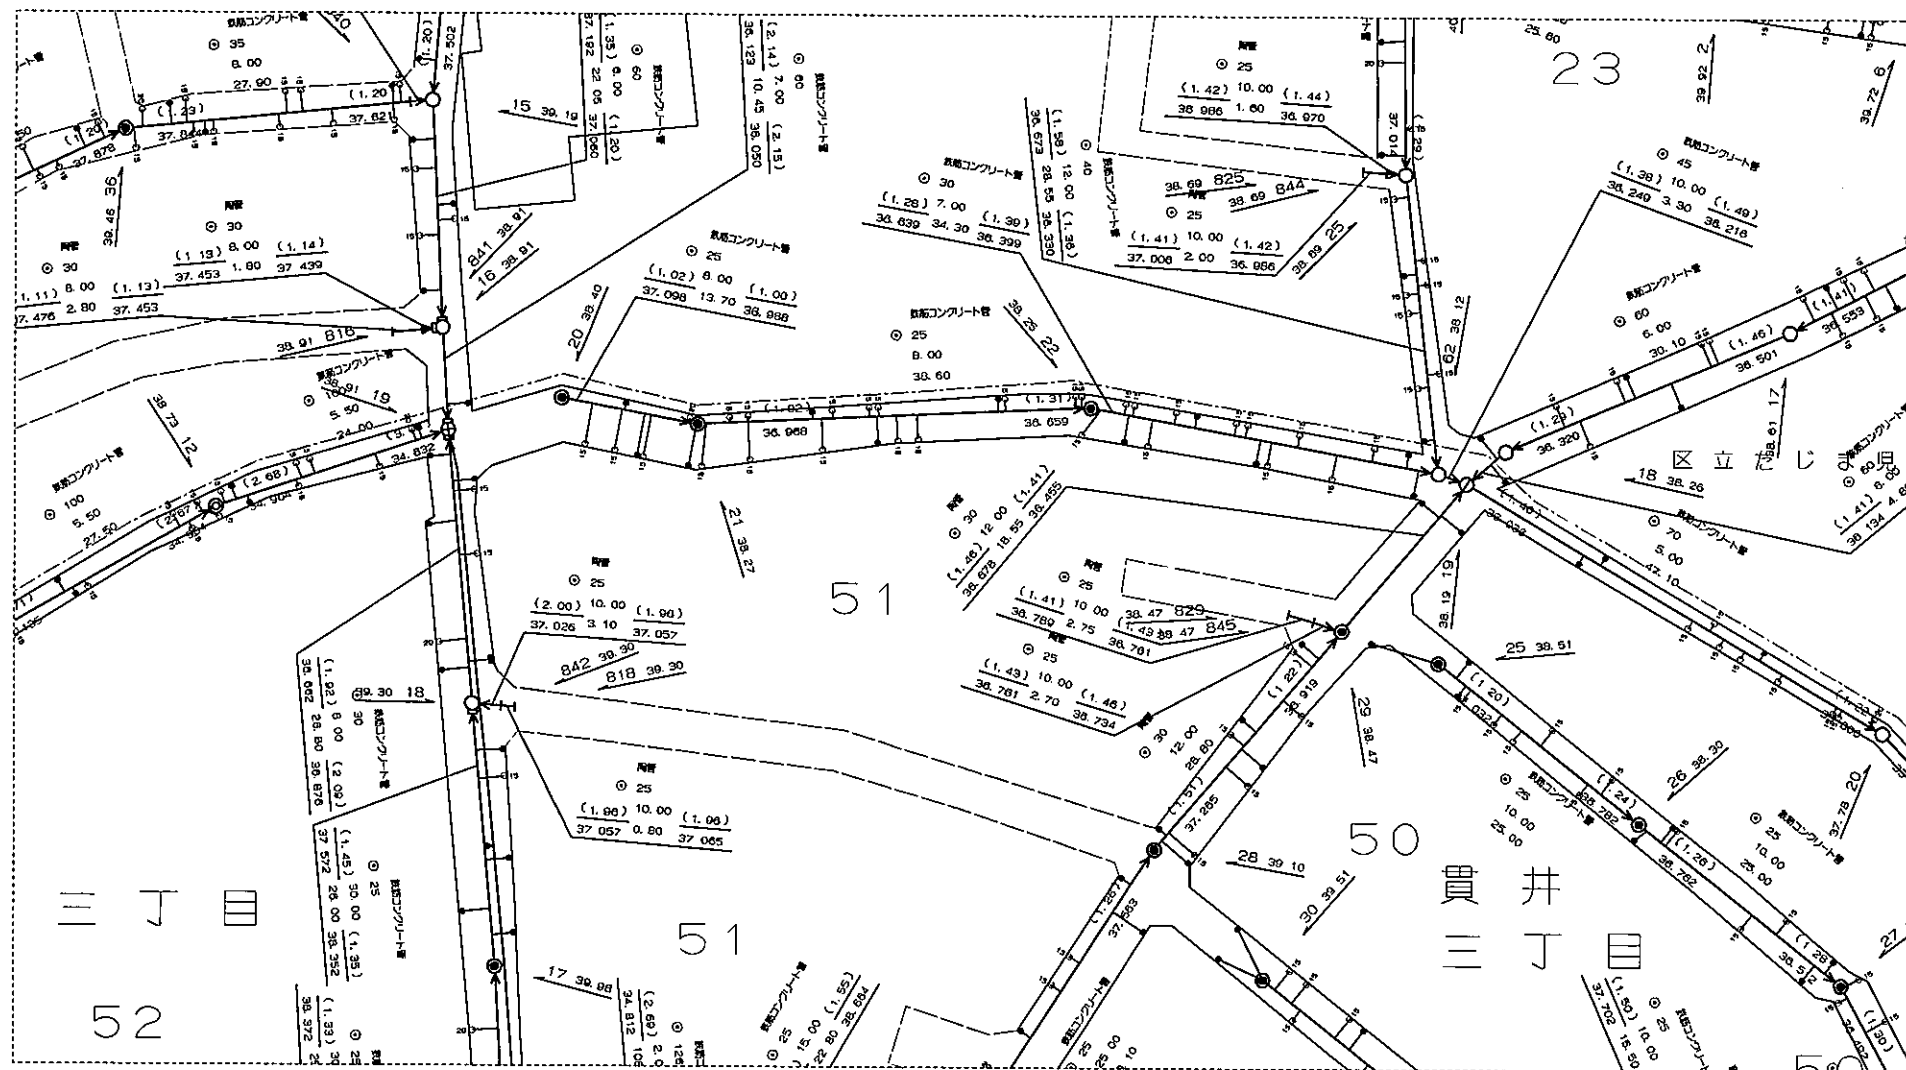

下水道局では、できる限り最新で正確な情報の提供に努めておりますが、施設平面図は、現地を正確かつ詳細に測量したものではありません。また、下水道の工事や道路工事等が行われた場合、しばしばの間、図面と現地が整合しないことがあります。したがって、本図面を設計、工事等にご利用される際は、下水道施設の位置など現地を確認の上、確認の上、ご利用ください。