


※GL+1,000迄 防腐防蟻処理とする。
※設備配管部分にはコンクリートは打設しないものとする。
※排水管の内面は平滑。たわみ抜けが生じないよう、管の継手まわりを支持金物にて固定。
※小屋裏換気は、必要な換気量のものを、独立した小屋裏ごとに2箇所以上設ける。

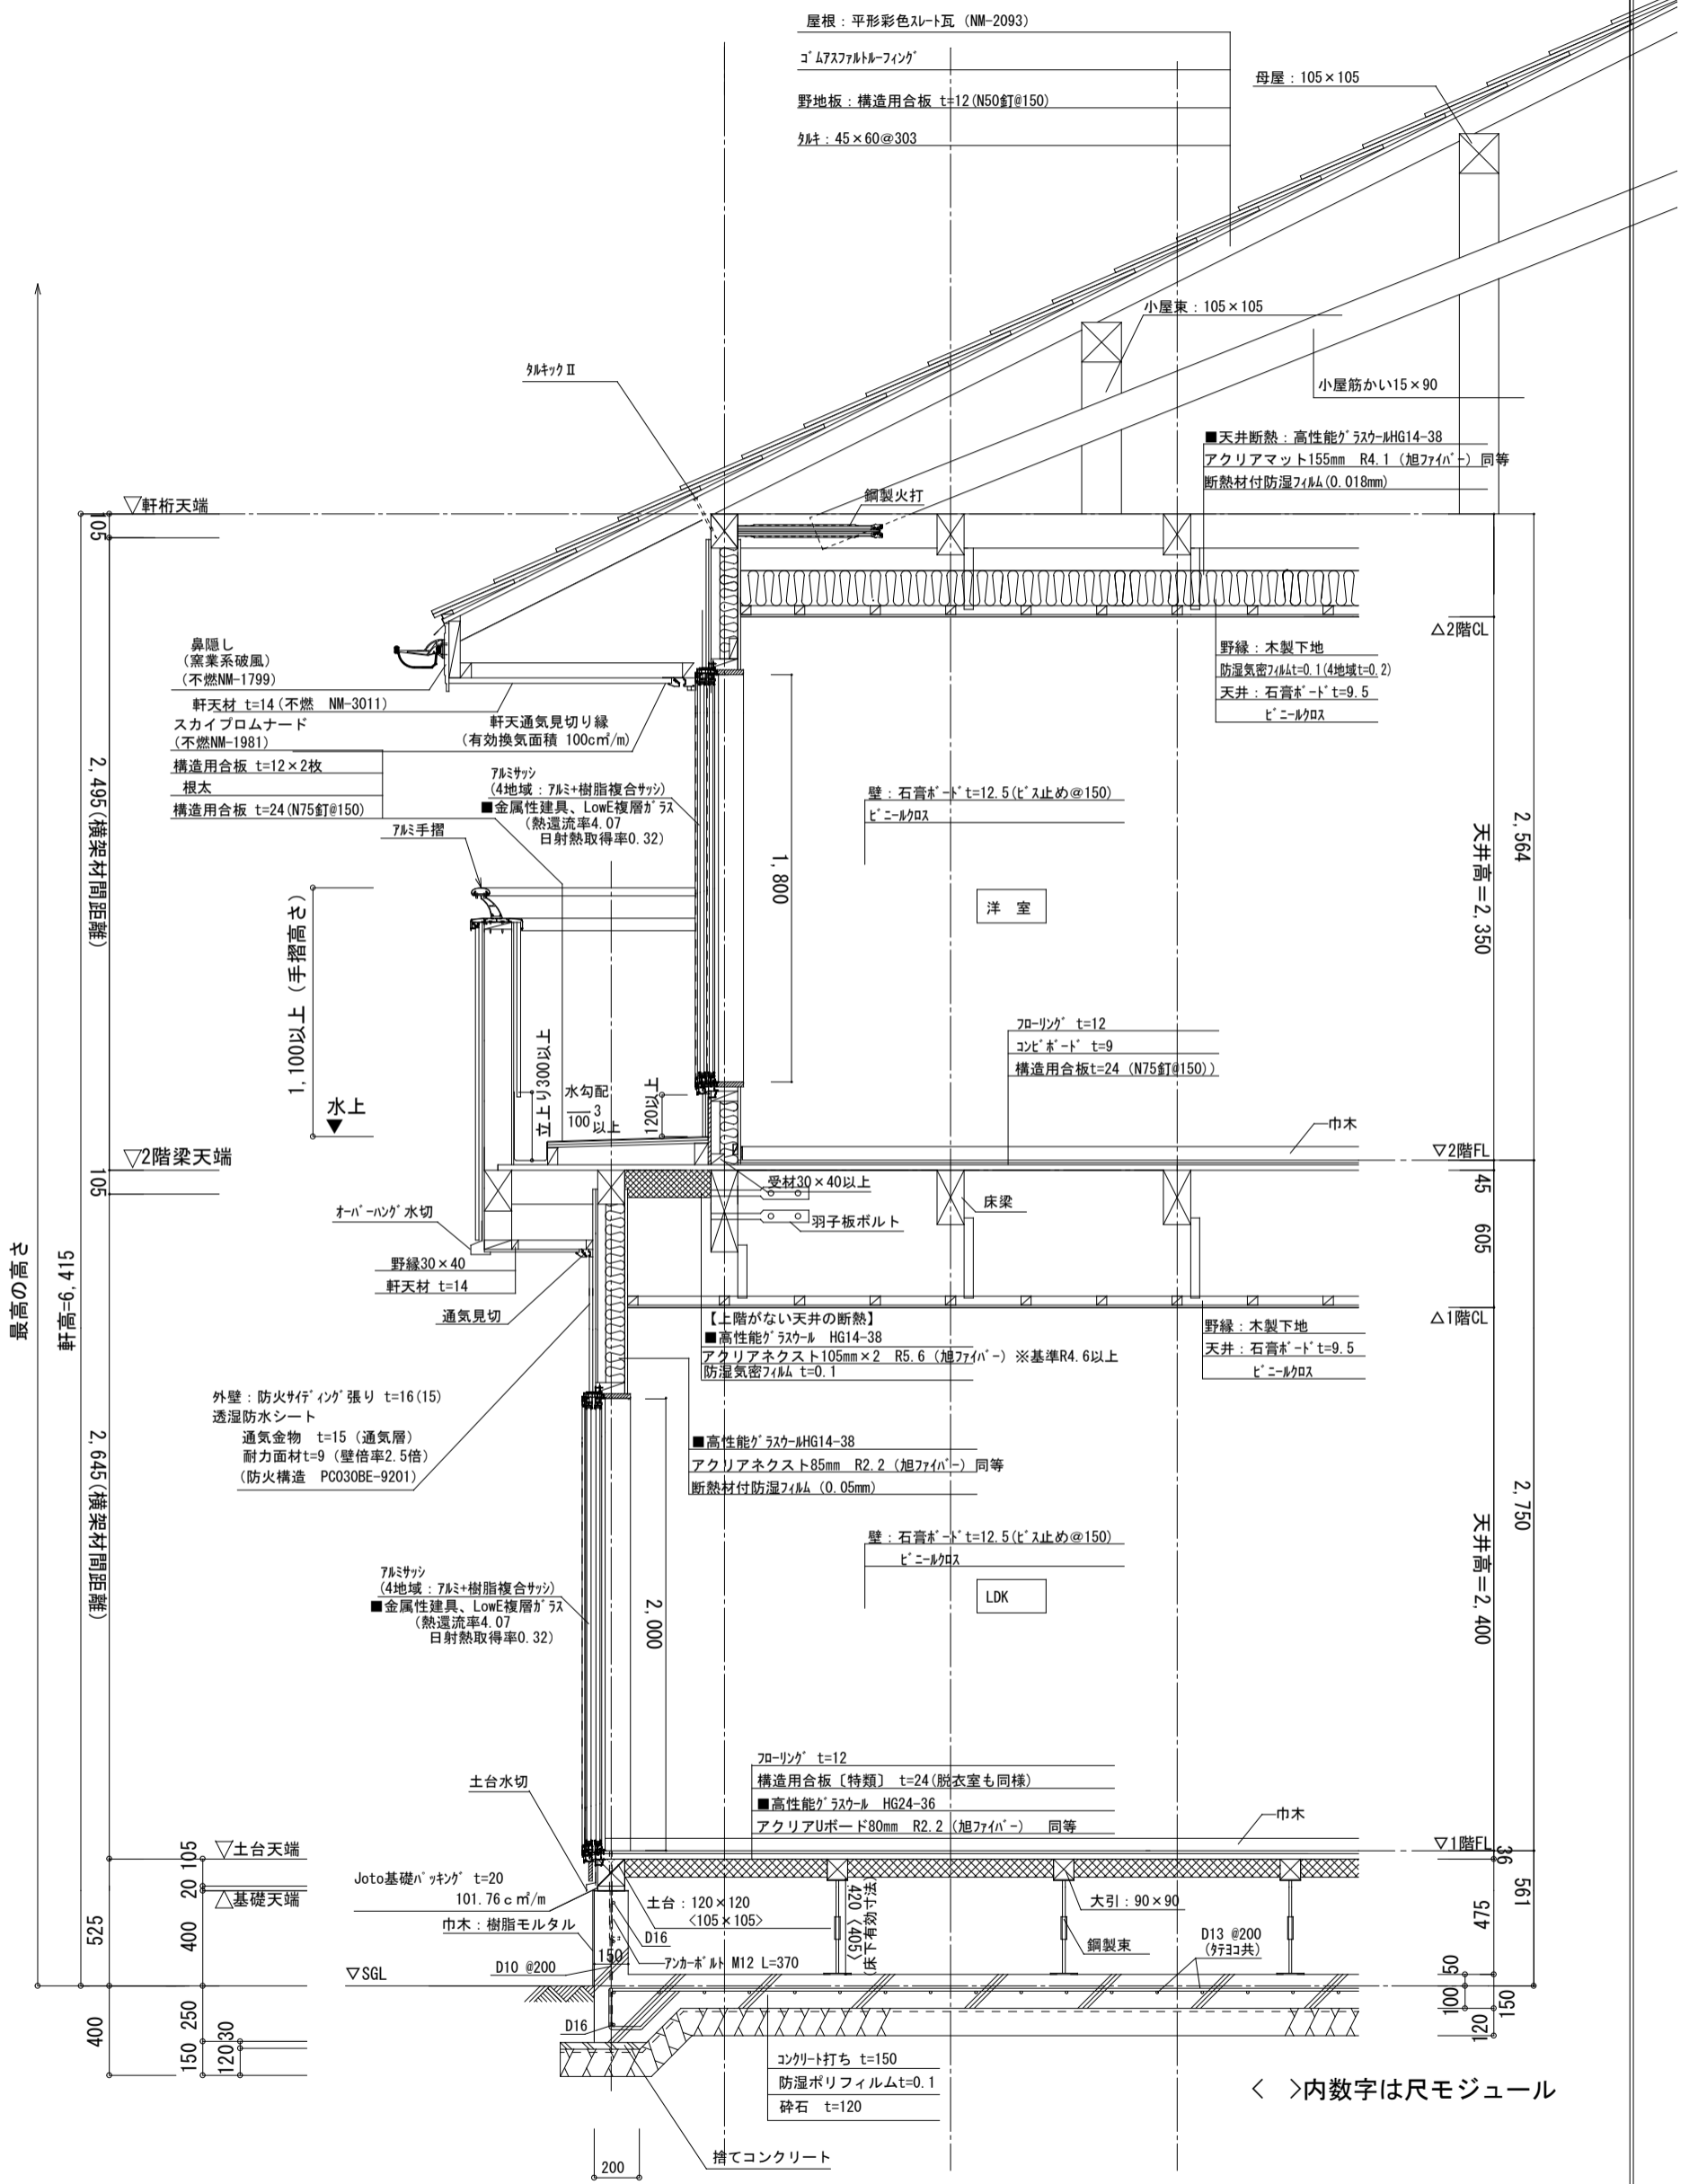

内数字は尺モジュール

※断熱等性能等級4 及び 一次エネルギー消費量等級4以上

【玄関土間、ユニットバス(1階)基礎断熱】
基礎パッキン: 周り4方向は 気密パッキン使用
内部間仕切り: ポリスチレンフォーム断熱材1種bC (スタイロフォーム1B) 20mm
外周部: ポリスチレンフォーム断熱材1種bC (スタイロフォーム1B) 60mm
人通口の蓋になる部分: スタイロフォームにてふさぐ。端切材にて取手を付ける

【外気に接する床断熱】
高性能グラスウールFG24-36
7kg7Uボード 120mm R3.3 (旭ファイバー) 同等
【24時間換気システム】
第3種壁抜きタイプ (容量、場所は確認申請図による)

【居室以外の照明器具】
LED照明とする
【給湯器】
ガス給湯器、追い炊き機能付き

設計者	お客様	営業	工事	工事長	部長	縮尺	日付	工事名称	図面名称
						1/30	2023/12/01	土支田4 新築工事	断面図