

システムバスルーム商品仕様書

お問い合わせ番号：
503939865



豊島区千川 戸建て

商品合計	¥1,485,000 -	作成日付	2025年05月29日
取付・設置費	¥182,400 -	プラン名	1階バスルーム【ラクヴィア】
現場配送費	¥15,000 -	見積番号	529931870
商品総合計	¥1,682,400 -	図面番号	511860885
(税込消費税率)	¥1,850,640) 10%	営業所	練馬営業所
納品予定月に準じます。 価格は税抜価格と税込価格に分けて表示しています。		営業担当	鈴木翔一朗
		見積有効期限	30日間

ご提案仕様			
商品シリーズ	rakuvia ラクヴィア	ドア位置	1:R 
サイズ	1616型	地域	I:一般地
フロア構造	F:フレーム構造		
設置脚	1:沓ずり197-220 (VUエルボ2ヶ付)		
フロア保温材	A:あり (トラップ保温材あり)		
エブロン保温材	A:あり		
壁構造	N:標準壁高さ (H2150)		
ドア種類	D:開戸 (W700)		
ドアカラー	S:グレージュシルバー		
ドア位置ずらし	Z:ドア位置ずらし無し		
ドア2方向設置	Z:なし		
ルームデザイン	AC:アクセントカラー		
壁カラー	LB:ストーンタイルベージュ DG:ツイードグレー		
天井カラー	UA:オーク		
フロアカラー	BJ:グレージュ		
ヘアキャッチャー	J:樹脂ヘアキャッチャー		
エブロンカラー	BJ:グレージュ		

* 建築現場の状況に応じて、取付・設置費及び配送費が加算される場合があります。
* 建築工事、電気工事、設備工事は含まれておりません。
* 製品仕様及び金額を予告なく変更する場合がありますので、予めご了承下さい。
* ご検討用プランにつき、商品名・商品仕様等については、ご販売事業者様との間で詳細をお打合せ願います。

ご提案仕様	
浴槽形状	L:ストレートラグーン浴槽 (FRP)
浴槽カラー	BW:ホワイト (FRP)
浴槽排水栓	P:ポップアップ栓
ハンドグリップ	Z:なし
ジェットバス	Z:なし
風呂フタ	A:断熱組フタ/2枚割 (ホワイト)
風呂フタフック	S:1点フック (ホワイト/壁開口あり)
カウンター	A:とってもクリンカウンター
カウンターカラー / シェルフカラー	BW:ナチュラルウッド
浴室イス	cZ:なし
サポートバー & シェルフ	Z:なし
収納	T:手元収納棚
タオル掛け	Z:タオル掛け無し
洗場側水栓	CM:フラット水栓
シャワーヘッド/ホース	T:ワイドシャワー (手元止水あり)
スライドバー	M:メタル
浴槽側水栓	Z:水栓なし
ミラー	S:スリムロングミラー
防汚加工 / ヒーター有無	Z:なし
照明	C:ダウンライト4灯 (昼白色) / ホワイト
換気機器	G:100V 換気乾燥暖房機ホワイト
換気機器用天井穴加工	A:あり
物干しバー / スライドレールハンガー	W:ランドリーパイプセット ホワイト
T V	Z:なし
握りバー	0本
フリー窓枠・カラー	C:D200シーリング仕上げ W:ホワイト
ワイド窓・カラー・面格子	Z:なし Z:なし
追焚きアダプター	Z:なし
追焚き延長配管	Z:なし
給水給湯配管	T:床立ち上げ 給水給湯用延長配管なし

セット機番 GFF16 1A A1F ND1ZZT GSLP ZZZZ ABWZ TCMT MZSZZCGAW ZASJAC00LBDGAABJBWBSZZZZZ

商品明細（内訳）書

お問い合わせ番号：503939865

見積番号： 529931870 （

豊島区千川 戸建て

図面番号： 511860885 （ 2025年05月29日 ）

番号	機能名	機種名	品名	数量	単価	標準金額	備考
1	洗い場側フロア	保温材あり	FA01-16AABJ	1	¥115,000	¥115,000	グレージュ
2	トラップ脚セット	VU管	FA02-KKHLPS	1	¥37,000	¥37,000	
3	ストレートラグーン浴槽		FA03-16LHPNNNNNBWR	1	¥145,000	¥145,000	杢仕
4	断熱組みフタ	2枚割り	FA04-16FD2NWTk	1	¥27,000	¥27,000	ホワイト
5	風呂フタフック		FA04-F1BZZWTN	1	¥2,000	¥2,000	ホワイト
6	浴槽エプロン	保温材あり	FA05-16FABJR	1	¥62,000	¥62,000	グレージュ
7	とってもクリンカウンター		FA06-KKAN68ZBWN	1	¥35,000	¥35,000	ナチュラルウッド
8	フラット水栓	ワイドシャワー	FA14-KCMT6MMIMN	1	¥125,000	¥125,000	
9	給水給湯配管1ヵ所		FA07-16H1CLNZZR	1	¥31,000	¥31,000	ハーフパン用
10	組立部品セット		FA08-16SWWW	1	¥19,000	¥19,000	
11	スリムロングミラー		FA09-KKSNNNNNNN	1	¥15,000	¥15,000	
12	手元収納棚		FA10-55TNAZCLNN	1	¥15,000	¥15,000	
13	正面壁		FA11-80TATLTSLNNLBR	1	¥53,000	¥53,000	
14	正面壁		FA11-80MNNNNNNNNLBN	1	¥43,000	¥43,000	
15	壁パネル		FA11-80MNNNNNNNNNDGN	1	¥33,000	¥33,000	
16	壁パネル		FA11-80MNNNNNNNNNDGN	1	¥33,000	¥33,000	
17	壁パネル		FA11-80MGNNNNNNNCDGN	1	¥33,000	¥33,000	
18	壁パネル		FA11-80TNNNNNNNNNDGN	1	¥41,000	¥41,000	
19	壁パネル		FA11-80TNNNNNNNNNDGN	1	¥41,000	¥41,000	
20	ドア小間口パネル		FA11-10TNNNNNNNNCGN	1	¥16,000	¥16,000	グレージュシルバー
21	開戸W700	標準壁用	FA13-D1NJZZZCGR	1	¥72,000	¥72,000	グレージュシルバー
22	天井		FA12-16FKANUAN	1	¥107,000	¥107,000	オーク
23	天井廻し縁		FA12-16MNNNBBN	1	¥10,000	¥10,000	ベージュ
24	ダウンライト	昼白色／ホワイト	FA22-NDCDWN	1	¥26,000	¥26,000	
25	ダウンライト	昼白色／ホワイト	FA22-NDCDWN	1	¥26,000	¥26,000	

商品明細（内訳）書

お問い合わせ番号：503939865

見積番号： 529931870 （

豊島区千川 戸建て

図面番号： 511860885 （ 2025年05月29日 ）

番号	機能名	機種名	品名	数量	単価	標準金額	備考
26	ダウンライト	昼白色 / ホワイト	FA22-NDCDWN	1	¥26,000	¥26,000	
27	ダウンライト	昼白色 / ホワイト	FA22-NDCDWN	1	¥26,000	¥26,000	
28	換気乾燥暖房機（100V）		FA23-DFAE1B1NZWN	1	¥100,000	¥100,000	ホワイト
29	ランドリーパイプセット		FA24-16SZZZZWTN	1	¥6,000	¥6,000	ホワイト
30	コーナーポストセット		FA31-KKA122NKNNN	1	¥14,000	¥14,000	標準壁用
31	平ジョイナーセット		FA31-KKB1212NNNN	1	¥26,000	¥26,000	
32	つなぎ材セット		FA31-16DNNNNKNNN	1	¥10,000	¥10,000	
33	コーナー目地材		FA11-CB2G1G1ZZ	1	¥5,000	¥5,000	
34	目地材セット（平目地）		FA11-FB1G3B1ZZ	1	¥6,000	¥6,000	
35	スライドバー		FA21-KKNZZZKMTN	1	¥20,000	¥20,000	メタル
36	珪-窓接続枠(シ-リング 仕上げ)	W1600 / D200	FA18-16FSZZWTN	1	¥30,000	¥30,000	ホワイト
37	タ-グ-イ-ア	タオル掛け(W700ドア用)	FA28-KK7NMTN	1	¥7,000	¥7,000	脱衣場側ドア付け
38	タ-グ-イ-アドア額縁材	3方枠(折戸・開戸用)	FA13-VN3NZZZWTN	1	¥47,000	¥47,000	


番号	機能名	機種名	品名	数量	単価	標準金額	備考
39			トリツク-セツク	1	¥182,400	¥182,400	
40			ゲ-ンバ-ハイソク	1	¥15,000	¥15,000	

製品仕様及び金額を予告なく変更する場合がありますので、予めご了承下さい。
ご検討用プランにつき、商品名・商品仕様等については、ご販売事業者様との間で詳細をお打合せ願います。

商品合計	¥1,485,000
取付・設置費	¥182,400
現場配送費	¥15,000
商品総合計	¥1,682,400
（税込）	（ ¥1,850,640 ）

rakuvia
ラクヴィア

サイズ / 1616型 ドア位置 / R

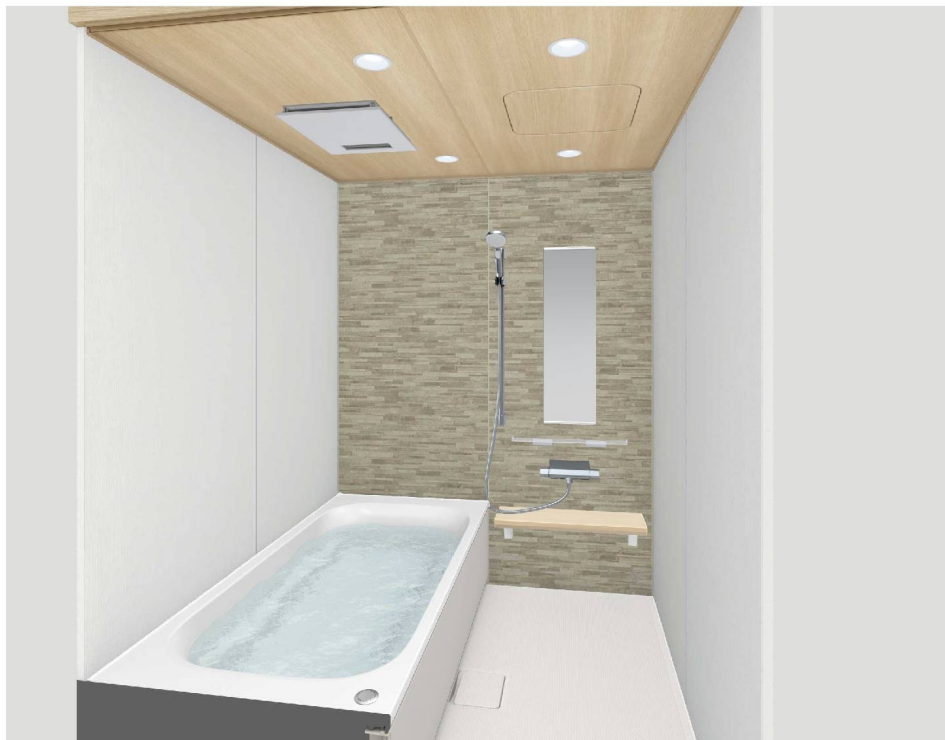

画像はイメージです。表示されている色は実物とは異なります。

COLOR

ルームデザイン



アクセントカラー

壁

ストーンタイル
ベージュツィードグレ
ー

天井



オーク

フロア



グレージュ

浴槽



ホワイト (FRP)

エプロン



グレージュ

お問い合わせ番号 / 503939865
図面番号 / 511860885

プラン作成日 / 2025/05/29
担当事業所名 / 練馬営業所
担当者名 / 鈴木翔一郎

ITEM

Warm

浴室まるごと保温

あたたまりやすく冷めにくいから、快適環境を省エネでキープ。

高断熱浴槽

4時間たっても25℃しか湯温を下げないから、つぎの人も暖かくて、エコ。




ストレートラグーン浴槽 (FRP)

ポップアップ栓

Clean

まるごとクリンパッキン

カビの根が入り込むと、お手入れが大変になってしまう目地。従来のシーリング材に比べて、カビの侵入に強い素材のパッキンを採用。

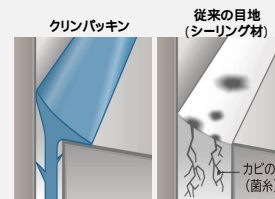

クリンパッキン

イメージ図

従来の目地
(シーリング材)

イメージ図

Universal

ハイポジション設計

重心を高くすると動作がラクに。膝や腰への負担も軽減。

足ビタパターン

水の表面張力で足裏を引き寄せ、滑り止め効果を高めた加工フロア。



36.5cm


イメージ図



〔洗い場側 水栓〕
フラット水栓
ワイドシャワー(手元止水あり)



〔カウンター〕
とってもクリンカウンター

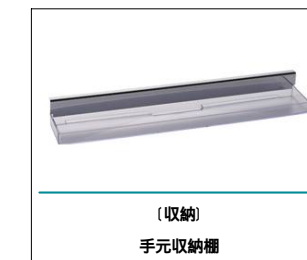

〔収納〕
手元収納棚



〔換気扇〕
100V 換気乾燥暖房機ホワイト



〔物干しレバー〕
ランドリーパイプセット ホワイト



〔ドア〕
開戸 (W700)

家族の心まで温めたいから、

リビング  バスルームWEBカタログは
こちら

豊島区千川 戸建てご提案書


1階バスルーム[ラク ヴィア]


お問い合わせ番号 /
図面番号 /

503939865
511860885

プラン作成日
担当事業所名
担当者名

/ 2025/05/29
/ 練馬営業所
/ 鈴木翔一朗

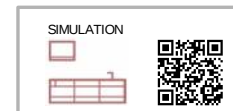

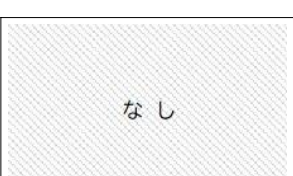 〔ヘアキャッチャー〕 樹脂ヘアキャッチャー	 なし	 なし
 〔風呂フタ〕 断熱組フタ2枚割(ホワイト)	 なし	 なし
 〔スライドバー〕 メタル	 なし	 〔ミラー〕 スリムロングミラー
 〔照明〕 ダウンライト4灯(曇白色)/ホワイト	 なし	 なし

COLOR



天井

			
AA:オーク	AW:ウォールナット	AM:モルタル	AC:コンクリート



内装


			
BW:ナチュラルウッド	CW:ミディアムウッド	DS:ダークストーン	HS:ホワイトストーン



壁

							
LB:ストーンイルページュ	TM:テNDERウッドミディアム	TN:テNDERウッドナチュラル	TH:テNDERウッドホワイト	BP:ダークバーラー	CW:カラカッタホワイト	WR:ウッドタイル	LG:ストーンイルグレー


エプロン

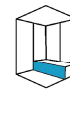

エプロン

	
DG:ツイードグレー	DW:ツイードホワイト

フロア

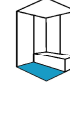

フロア

		
BJ:グレイジュ	BW:ホワイト	BG:グレー



浴槽

				
BW:ホワイト(FRP)	BG:グレー(FRP)	BJ:グレイジュ(FRP)	BA:アクア(FRP)	BP:ピンク(FRP)

rakuvia
ラクヴィア

下記内容は別途工事となります。




■アース工事

- ・電気器具の漏電防止のため、必ずD種(3種)設置工事に基づいたアース工事を行ってください。

■断熱材

- ・天井裏面に断熱材を取り付けることはお避け下さい。
- ・断熱材を取り付けることで機器類が高温となり、故障や発火の恐れがあります。

- ・SBR設置必要寸法にドア部は含みません。
 - ・脱衣場との納まりはドア詳細部をご確認ください。

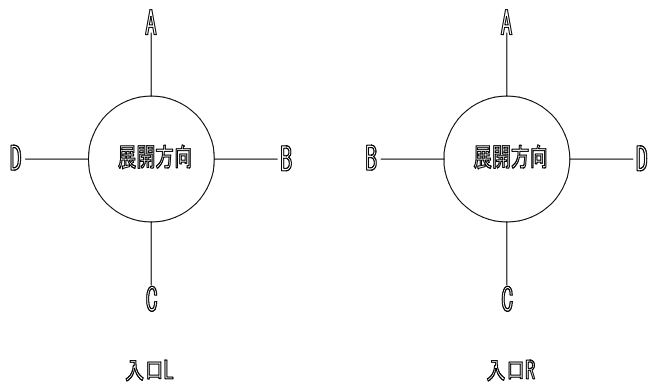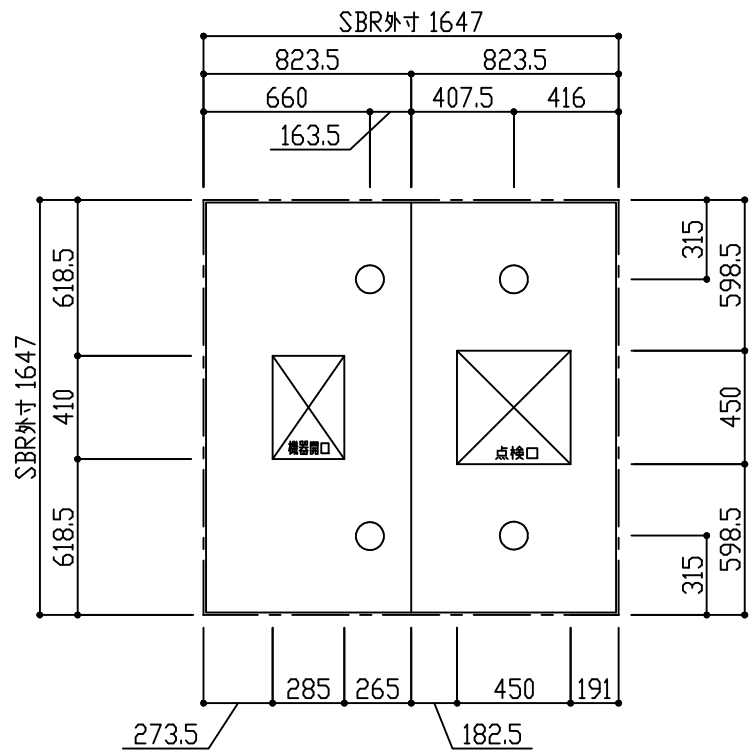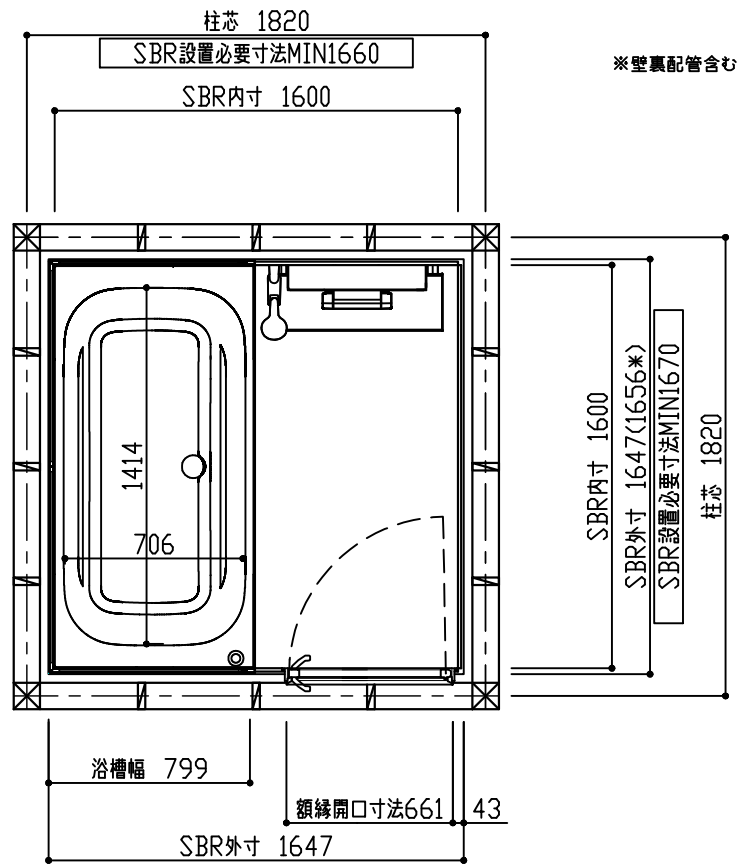

< 平面図 >

< 天井伏図（見下げ図） >

クリナップ®株式会社		営業 練馬営業所 鈴木翔一朗	シリーズ ラクヴィア 1616型 開戸(W700) R		物件名	豊島区千川 戸建て
		SR	縮尺 1/30	お問い合わせ番号 503939865	プラン名 1 階バスルーム 【ラクヴィア】	
	2025. 05. 29	作図 練馬ショールーム 熊谷 基栄		図面番号 511860885		

下記内容は別途工事となります。

■アース工事

- ・電気器具の漏電防止のため、必ずD種(3種)設置工事に基づいたアース工事を行ってください。

■断熱材

- ・天井裏面に断熱材を取り付けることはお避け下さい。
- ・断熱材を取り付けることで機器類が高温となり、故障や発火の恐れがあります。

■基礎工事

- ・設計重量1t(ト)に耐えられる基礎工事としてください。コンクリート打設後、規定養生期間を得て、強度が出での工程として下さい。
(商品重量はサイズや仕様によって異なりますが、入浴時の浴槽満水量や人の重量を考慮してください。)

■内装品取付


- ・全高カット、梁欠き対応時は内装品の高さが変更となりますのでご注意ください。

■窓サッシ


- ・窓開口範囲は別紙をご確認ください。

■ダクト

- ・ダクトの配管にあたっては、結露水が浴室に流れ込まない勾配となるよう施工して下さい。

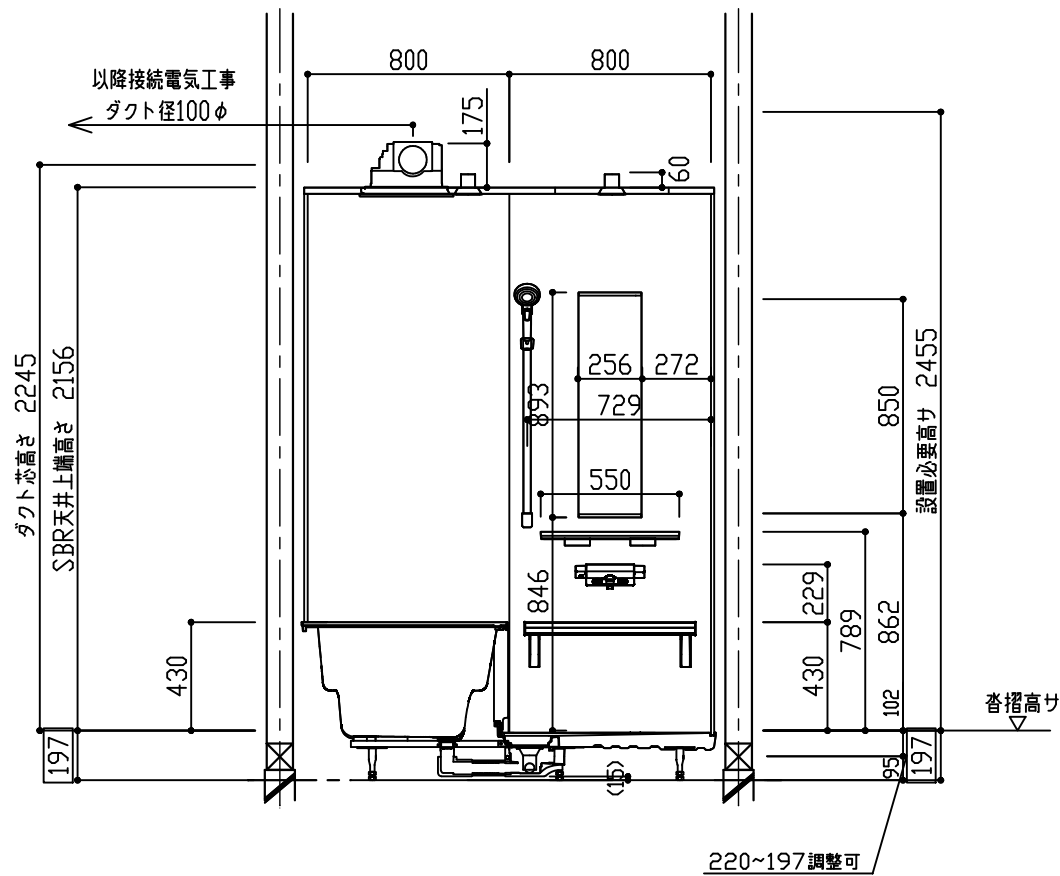


<側面図A(カウンター側)>

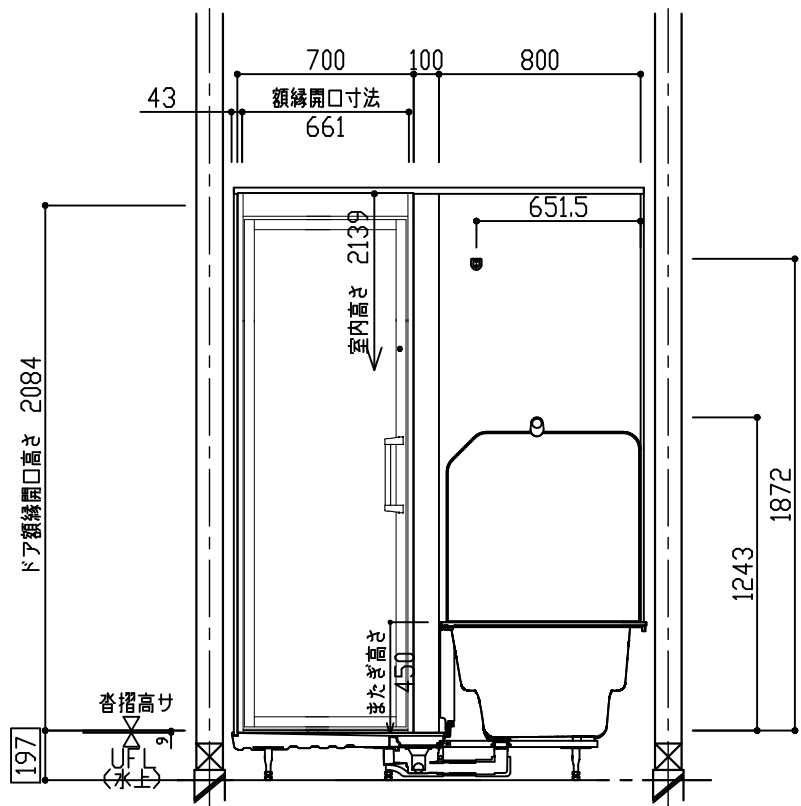


<側面図C(カウンター背面側)>

クリナップ株式会社		営業 練馬営業所 鈴木翔一朗	シリーズ ラクヴィア 1616型 開戸(W700) R		物件名	豊島区千川 戸建て
		S R	縮尺 1/30	お問い合わせ番号	503939865	
	2025. 05. 29	作図 練馬ショールーム 熊谷 基栄		図面番号	511860885	プラン名 1階バスルーム『ラクヴィア』

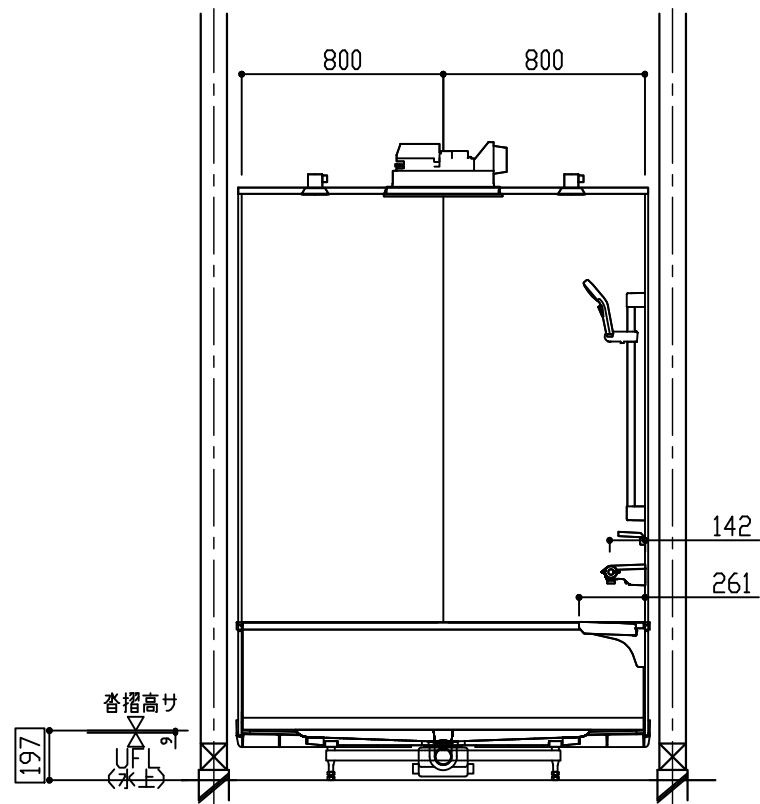

<側面図B（浴槽側）>

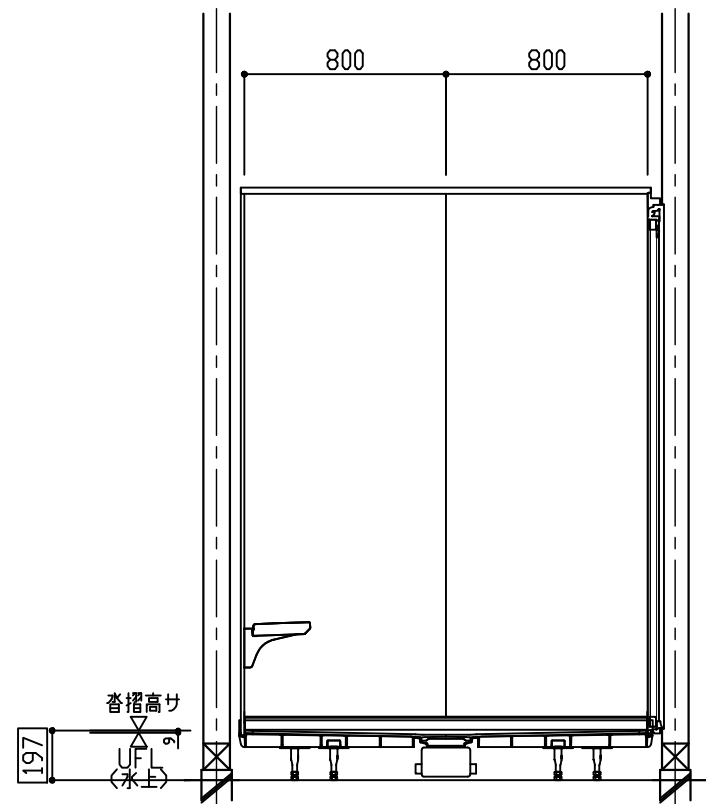


<側面図D（洗い場側）>

クリナップ株式会社		営業 練馬営業所 鈴木翔一朗	シリーズ ラクヴィア 1616型 開戸(W700) R		物件名
		SR	縮尺 1/30	お問い合わせ番号 503939865	プラン名 1階バスルーム『ラクヴィア』
	2025. 05. 29	作図 練馬ショールーム 熊谷 基栄		図面番号 511860885	


■ボルト脚位置図

- ・一次側事前配管がボルト脚に干渉しないようにご注意ください。

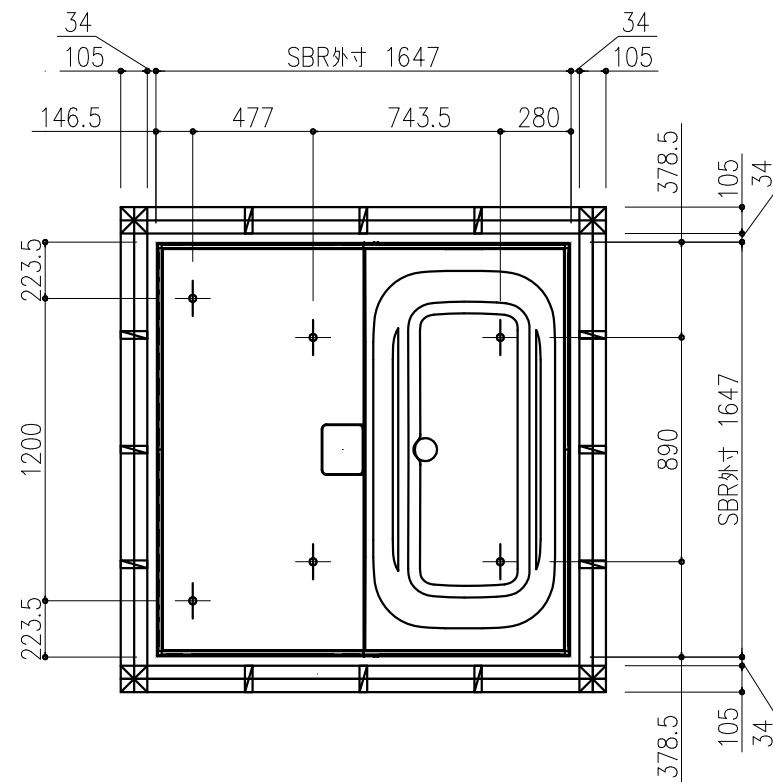


■排水工事をフロア下で行う場合

- ・排水工事では、接続部のメンテナンスを容易にするために布基礎に点検用の開口部を事前に設け、脱衣室床下での接続工事としてください。
- ・一次側配水管との接続工事はSBR取付・設置と同時工事になります。
- ・一次側配水管は下図斜線の指定位置に事前に立ち上げてください。
指定位置以外に立ち上げると、ボルト脚に干渉することや、排水勾配が取れないため、接続工事ができなくなります。
- ・オプションのフレキシブル配水管は説明書通り正しく使用してください。
尚、フレキシブル配管が必要な場合は、SBRと同時に注文してください。


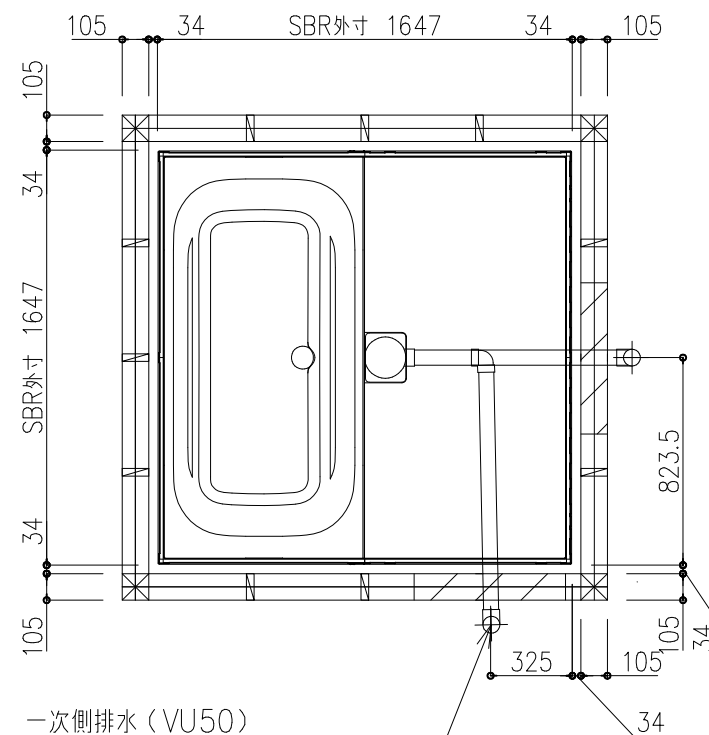


一次側排水（VU50）
布基礎開口（W600×H275以上）

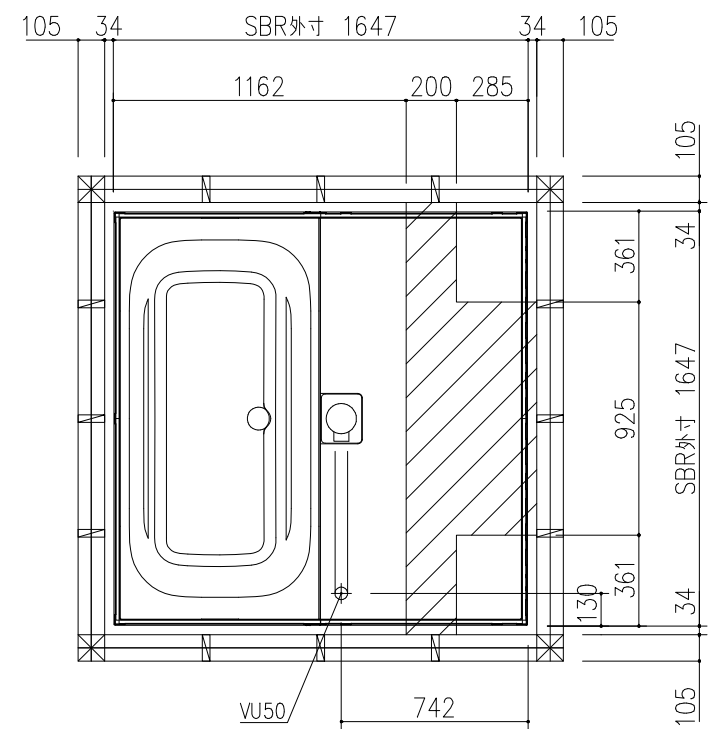


クリナップ株式会社		営業 練馬営業所 鈴木翔一朗	シリーズ ラクヴィア 1616型 開戸(W700) R		物件名
		S R	縮尺	お問い合わせ番号 503939865	豊島区千川 戸建て
	2025. 05. 29	作図 練馬ショールーム 熊谷 基栄	1/30	図面番号 511860885	
					プラン名
					1 階バスルーム 【ラクヴィア】



■床下空間図（フロア詳細図）

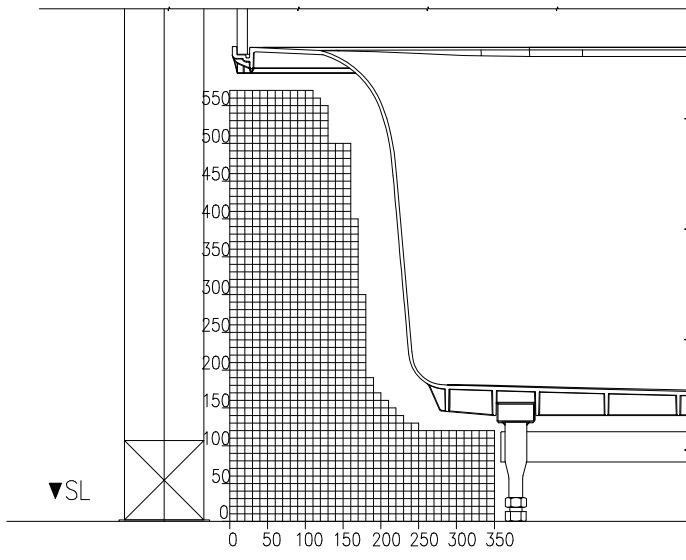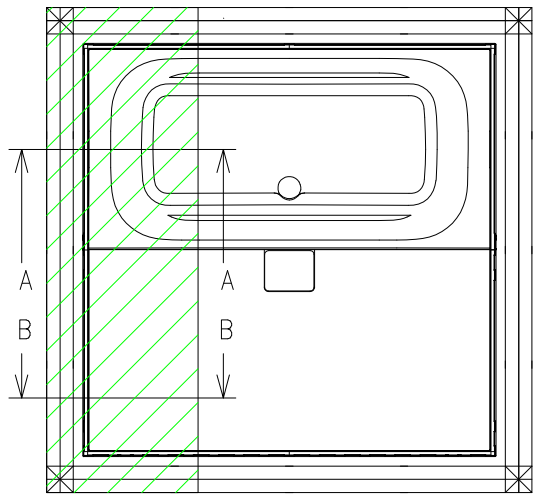


A-A断面

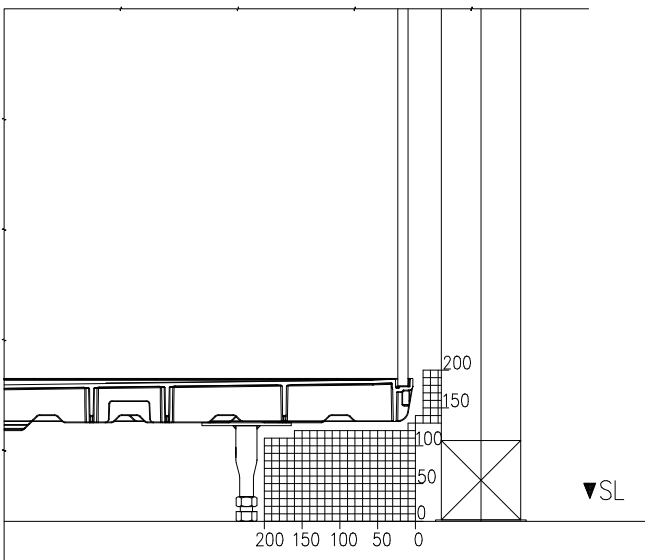

B-B断面

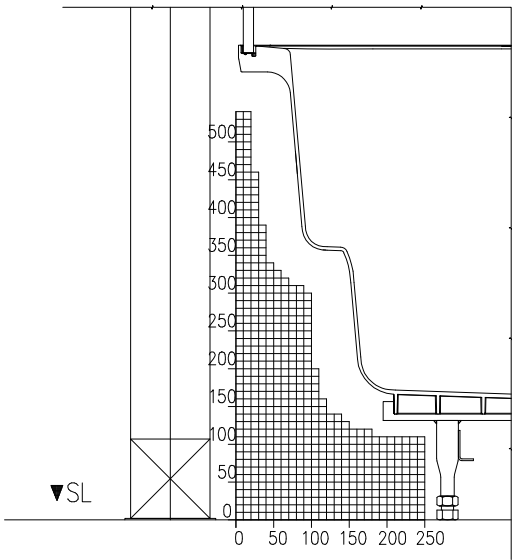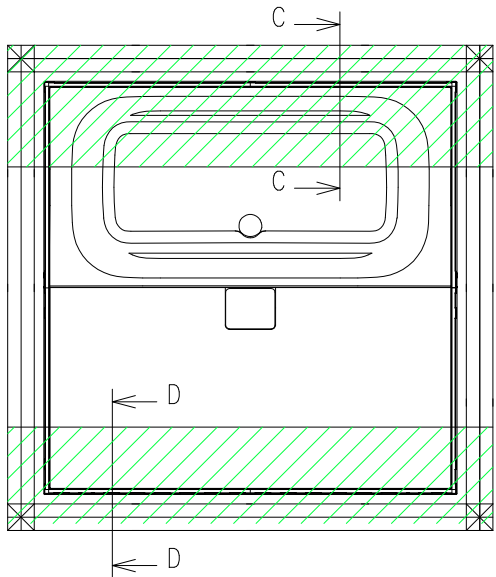

C-C断面

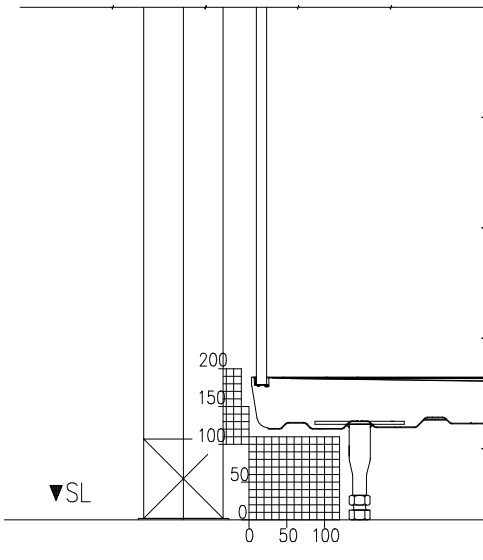




D-D断面

注.本図は巻摺高さ197(205)を示す。
調整範囲は197-220(205-228)。
※()内は片引戸・2枚引戸・3枚引戸を示す。

クリナップ株式会社		営業 練馬営業所 鈴木翔一朗	シリーズ ラクヴィア 1616型 開戸(W700) R		物件名 豊島区千川 戸建て
		S R	縮尺 1/20	お問い合わせ番号 503939865	プラン名 1 階バスルーム 【ラクヴィア】
	2025. 05. 29	作図 練馬ショールーム 熊谷 基栄		図面番号 511860885	

■給水給湯接続詳細図

- ・一次側給水給湯管を取付。設置前に配管してください
（SBR取付・設置後不可）。
- ・寒冷地では給水給湯配管の凍結対策を行ってください。

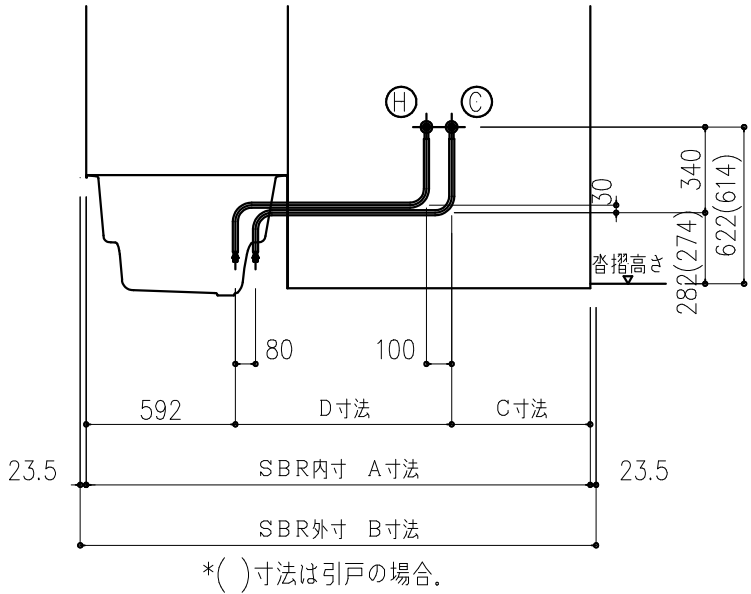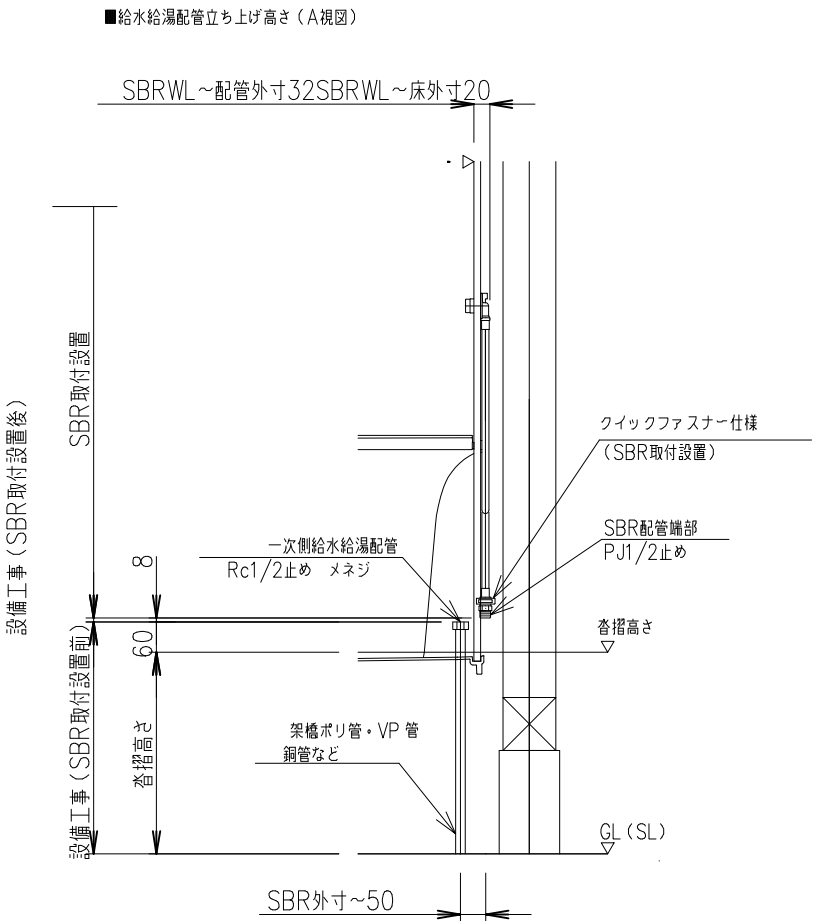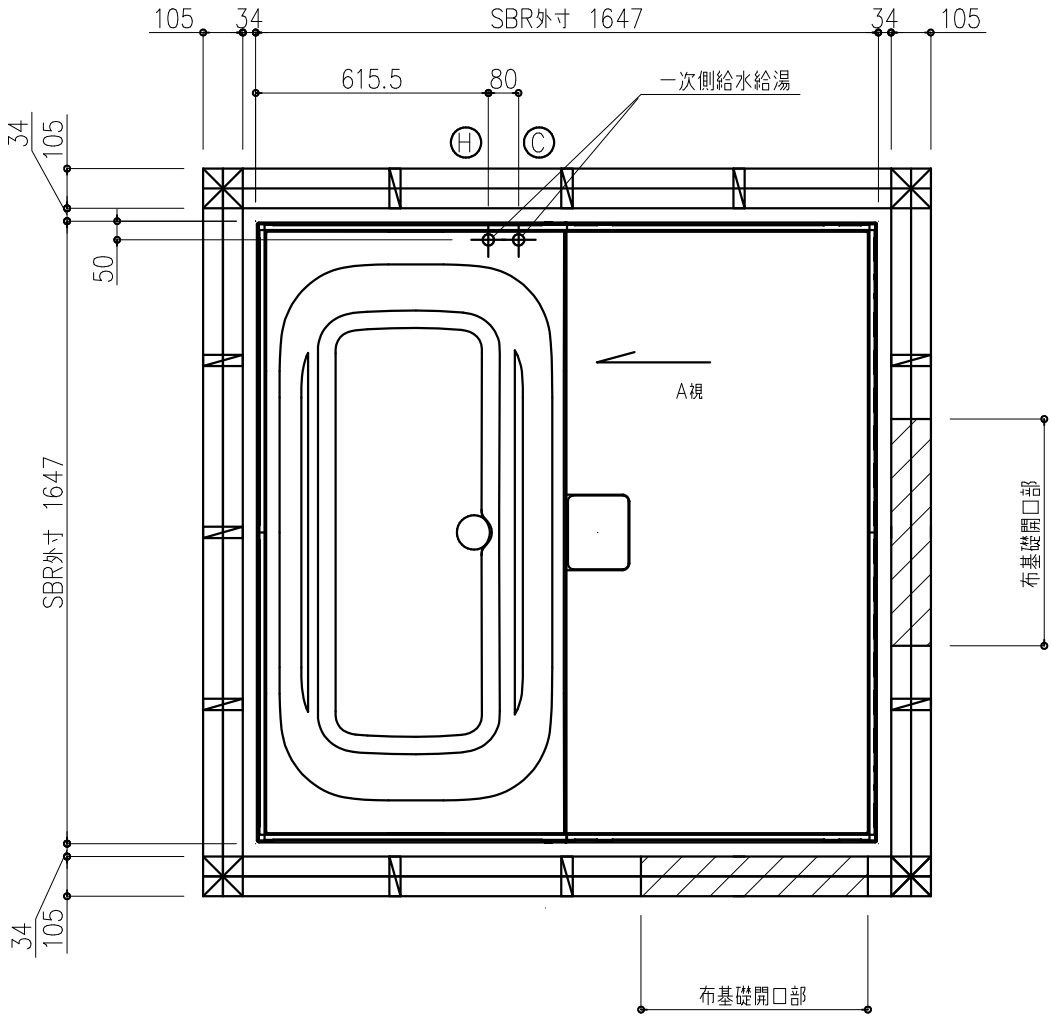


サイズ	カウンター	A寸法	B寸法	C寸法	D寸法
1620	とってもしクリンカウンター カウンターなし	2000	2047	550	858
1616 1216	とってもしクリンカウンター カウンターなし	1600	1647	350	658
1618 1418	とってもしクリンカウンター カウンターなし	1800	1847	450	758
1717 1317	とってもしクリンカウンター カウンターなし	1650	1697	375	683


クリナップ株式会社		営業 練馬営業所 鈴木翔一朗	シリーズ ラクヴィア 1616型 開戸(W700) R		物件名 豊島区千川 戸建て
		SR	縮尺 1/20、1/30	お問い合わせ番号 503939865	
	2025. 05. 29	作図 練馬ショールーム 熊谷 基栄		図面番号 511860885	プラン名 1 階バスルーム 【ラクヴィア】

■給湯器の推奨位置

●カウンター側に取り付ける例

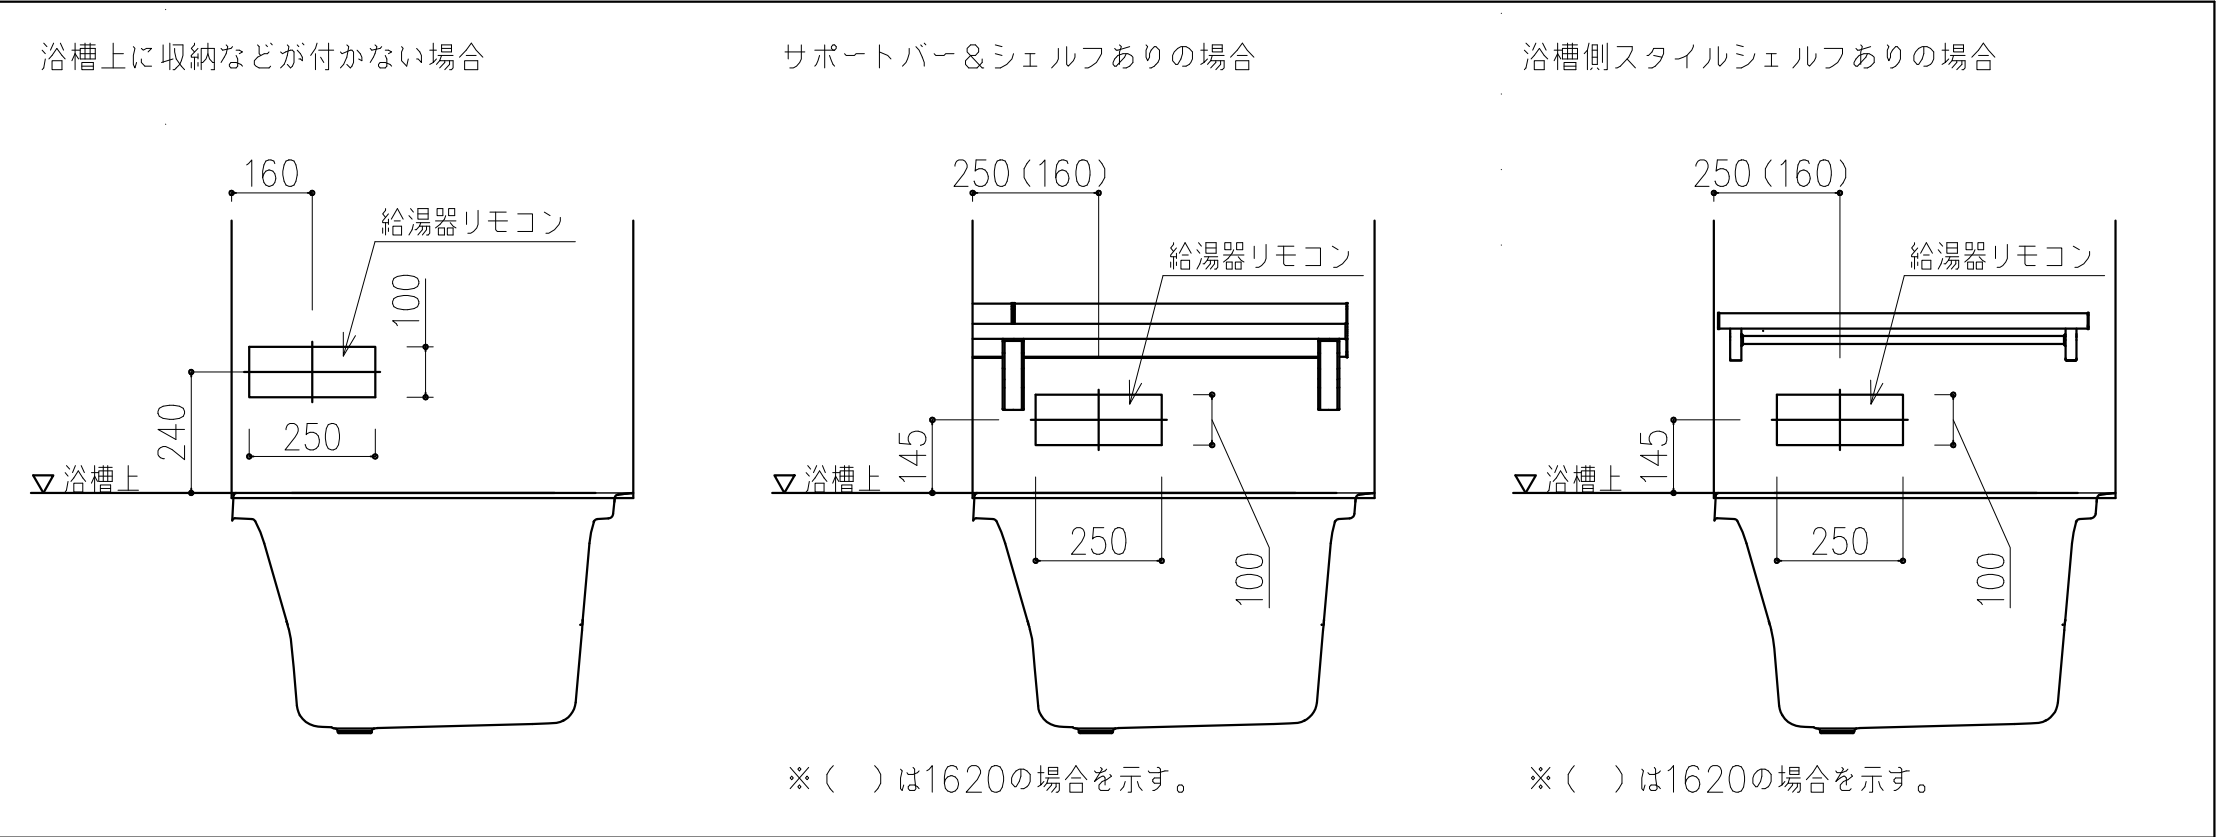



●カウンター側と逆側に取り付ける例

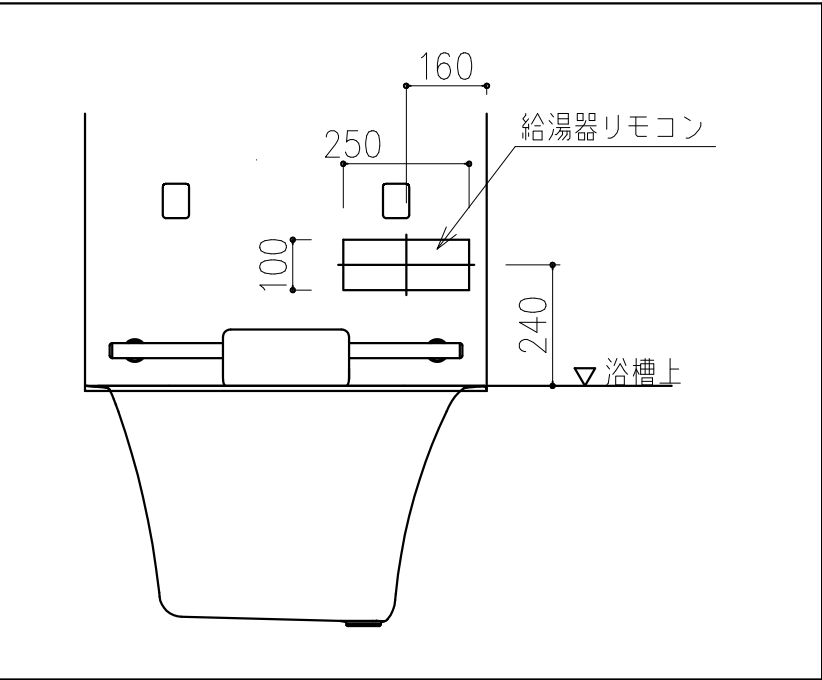


注.

- 1)本図はL/CR仕様を示す。R/CL仕様は左右反転となります。
- 2)本図の給湯器リモコンは、幅250?、高さ100?の場合の推奨位置です。
- 3)浴室TV、浴槽側水栓が付く場合は、打ち合わせの上干渉しない位置に取り付けてください。
- 4)カウンター側と逆側の取り付け位置は、カウンター側に取り付かない場合の推奨位置です。
- 5)風呂フタフックが1点止め仕様の場合は、打ち合わせの上風呂フタに干渉しない位置に取り付けてください。

クリナップ株式会社		営業 練馬営業所 鈴木翔一朗	シリーズ ラクヴィア 1616型 開戸(W700) R		物件名	豊島区千川 戸建て
		S R	縮尺 1/30	お問い合わせ番号 503939865	プラン名 1 階バスルーム 【ラクヴィア】	
	2025. 05. 29	作図 練馬ショールーム 熊谷 基栄		図面番号 511860885		

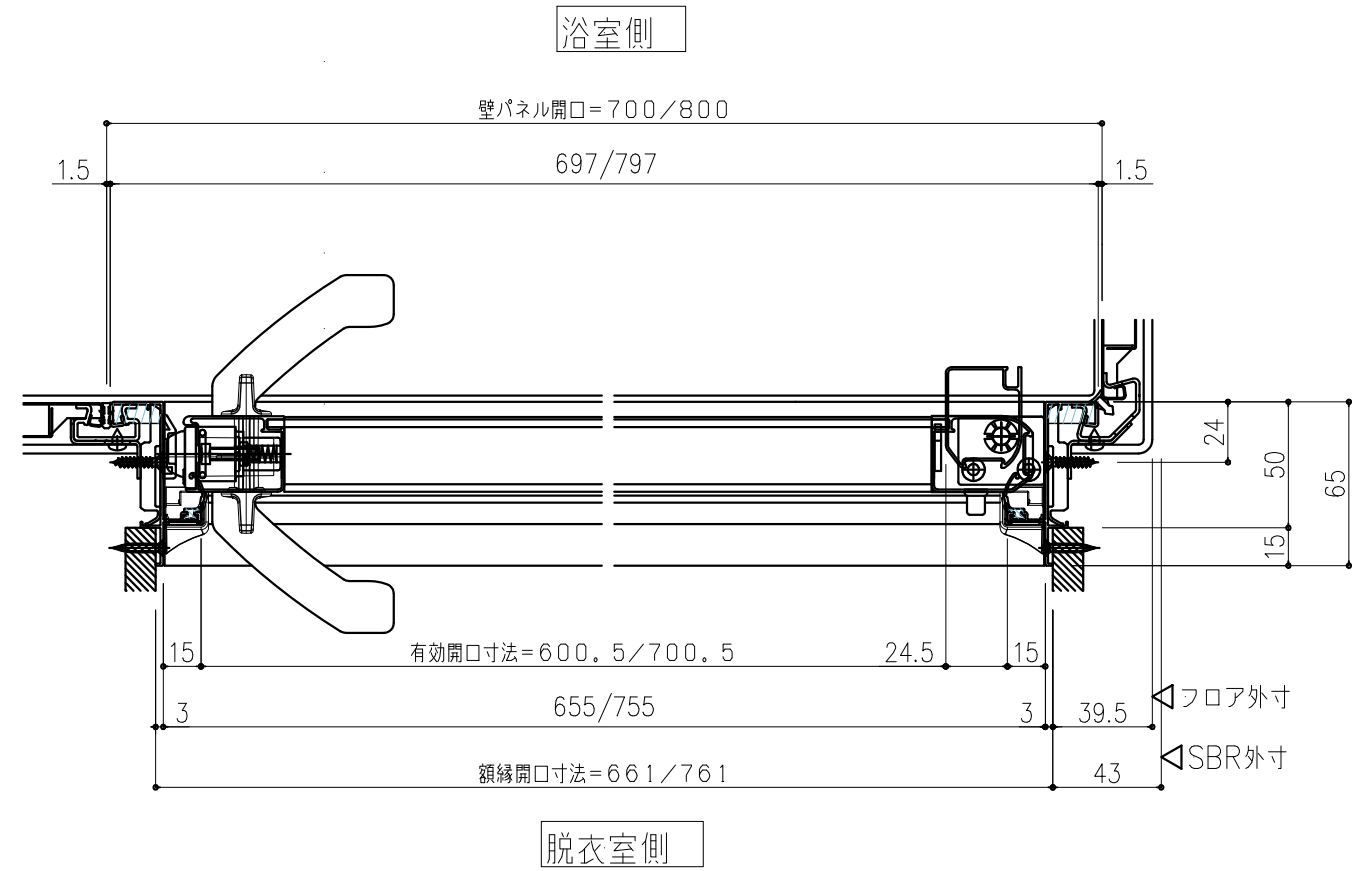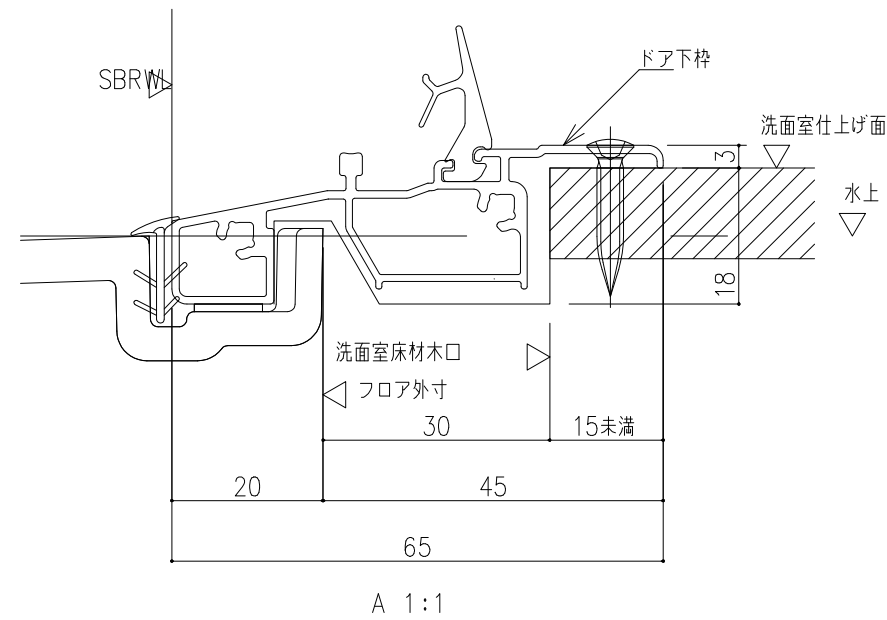

クリナップ株式会社		営業 練馬営業所 鈴木翔一朗	シリーズ ラクヴィア 1616型 開戸(W700) R		物件名 豊島区千川 戸建て	
		S R	縮尺 1/3	お問い合わせ番号 503939865	プラン名 1 階バスルーム【ラクヴィア】	
	2025. 05. 29	作図 練馬ショールーム 熊谷 基栄		図面番号 511860885		

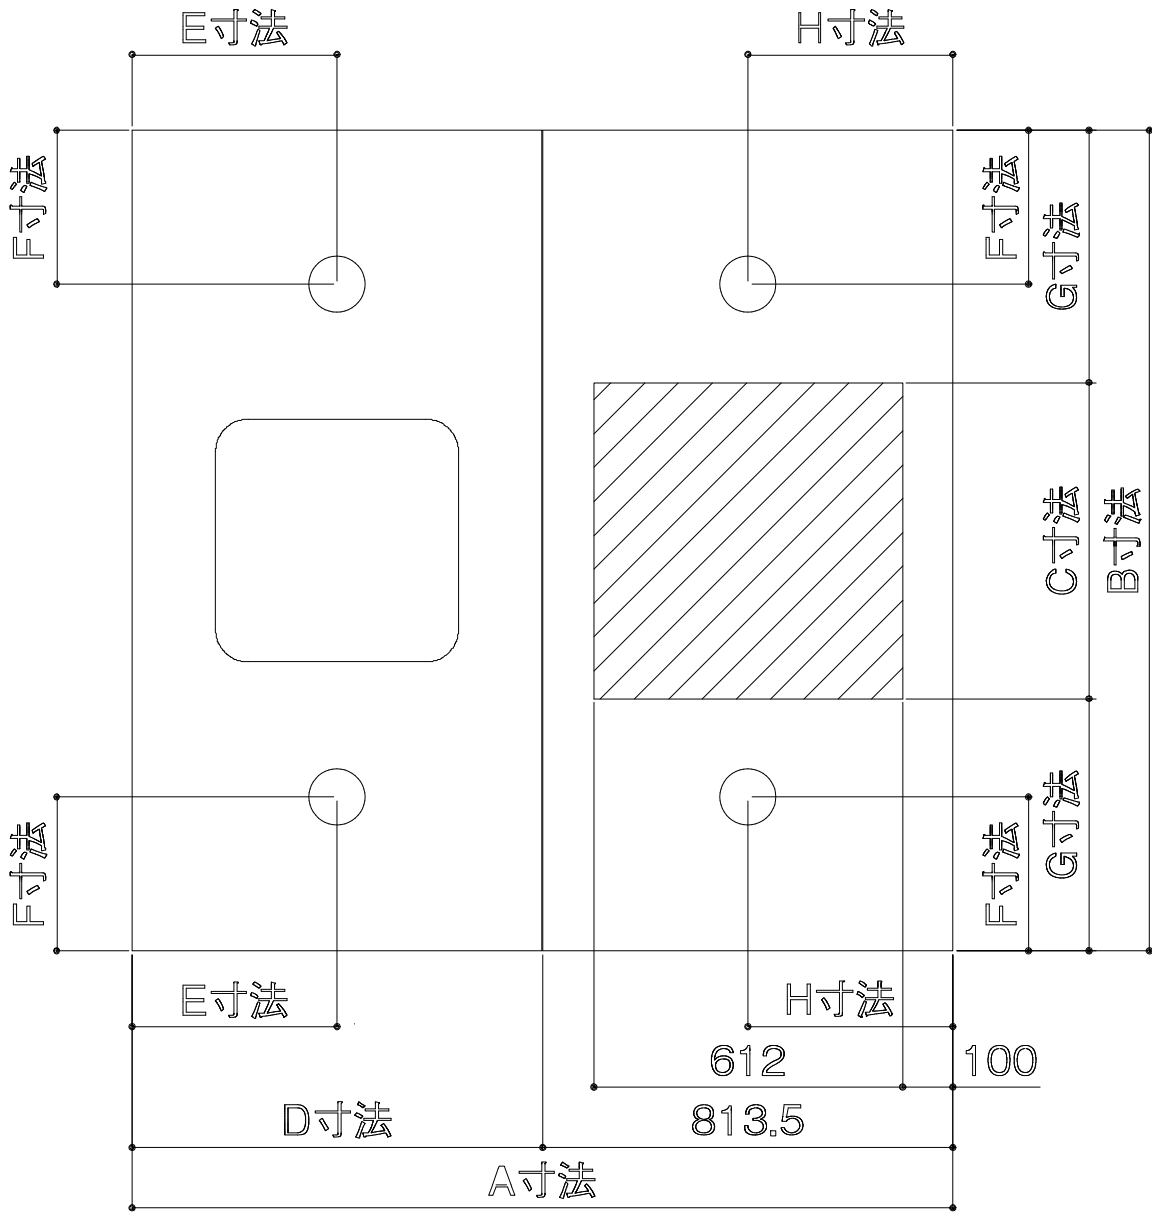

サイズ	換気機器用 天井穴加工	A寸法	B寸法	C寸法	D寸法	E寸法	F寸法	G寸法	H寸法
1616	なし	1627	1627	627	813.5	406	305	500	406
	あり	1627	1627	627	813.5	406	305	500	650
1717	なし	1677	1677	677	431	431	305	500	406
	あり	1677	1677	677	431	431	305	500	650
1317	なし	1677	1327	487	431	431	224	420	406
	あり	1677	1327	487	431	431	224	420	650
1216	なし	1627	1177	337	406	406	224	420	406
	あり	1627	1177	337	406	406	224	420	650


電気工事店 様

電気工事 ダウンライト


FA22-NDDDDWN、FA22-NDDDDKN
FA22-NDCDWN、FA22-NDCDKN

1) 天井点検口から接続工事をお願い致します。
尚フロアには、ダンボール紙等で養生をして、
脚立を置いて下さい。

SBR天井点検口から接続。
工事に際してはコーキングの硬化時間
(48時間)を確保して下さい。
養生用ダンボール紙

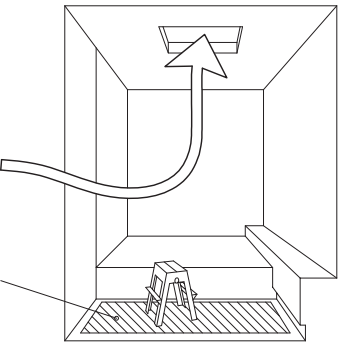

凡例
前：SBR施工前工事
同：SBR同時工事（現場現物合せ）
後：SBR施工後工事

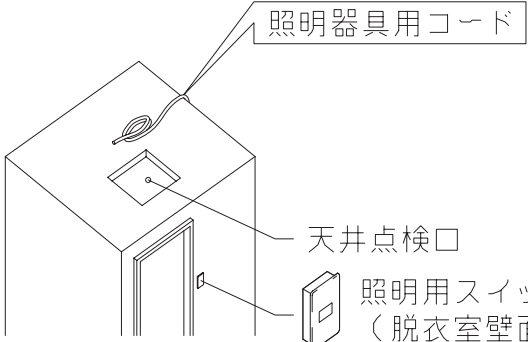

項 目	電気工事店様工事	仕 様	図 解
☐ ダウンライト	- 後 電気配線の接続 - 後 脱衣場スイッチの手配と取付。	電 線：VVF φ1.6 (アース線) 3 芯 (1 m) 電 源：AC 100V 消費電力：4.6 W × 3 灯 4.6 W × 4 灯	

現 場 名：	備 考	
SBR施工日： 年 月 日		



電気工事店 様

電気工事 100V換気乾燥暖房機 24時間対応 BA23-DFAE1B1NZWN
BA23-DFAE1B1NZKN

FA23-DFAE1B1NZWN
FA23-DFAE1B1NZKN


- 1) 天井点検口から接続工事をお願い致します。
尚フロアには、ダンボール紙等で養生をして、
脚立を置いて下さい。

SBR天井点検口から接続。
工事に際してはコーキングの硬化時間
(48時間)を確保して下さい。
養生用ダンボール紙

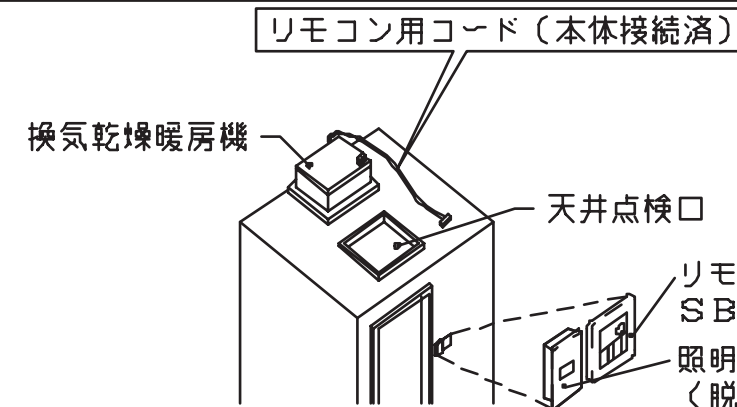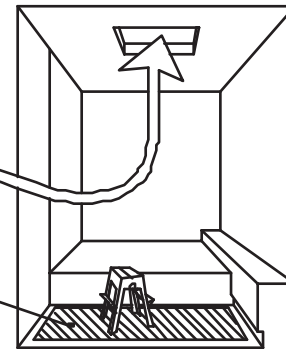

凡例

○: SBR施工前工事
□: SBR同時工事(現場現物合せ)
◇: SBR施工後工事

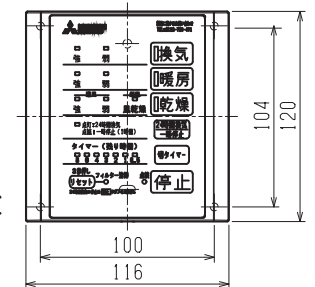


項目	電気工事店様工事	仕様	図解
1. 100V 換気乾燥暖房機 (24時間対応)	○ 天井裏スペースに余裕がない場合は、事前にダクト引込み作業。 □ ダクト接続方向を確認下さい。 ◇ 本体以降のダクト接続工事とベントキャップの取付。 ◇ 電気配線の接続工事。 ◇ 脱衣場リモコンの取付。(同梱部品) ◇ 試運転。	電 線: 電源線、アース線を 接続して下さい リモコン線: 5m 電 源: AC 100V 消費電力: 1250W/1250W (50Hz/60Hz) ダクト径: φ100 静圧・風量特性曲線 ■ P-Q特性図 抵抗曲線は鋼板管φ100の場合 注) 電線は電気工事店様にて 用意願います。	■ 結線図 ※太線部分は有資格者である電気工事士にて施工してください。 ※電源(AC100V)との接続はVVFケーブルφ2.0をご使用ください。 ※天井開口寸法: 285×410 ※排気ダクト以降に集中換気機器など 他の換気機器を接続しないでください。

現場名:	備考
SBR施工日: 年 月 日	

窓開口範囲


- 壁パネルの端から開口部までの距離は下図の寸法以上を確保すること。
※内装品を確認してから窓開口の確認を行ってください。内装品の位置によって窓開口範囲は異なりますのでご注意ください。
※握りバー、スライドバーをまたいでの窓開口は、バーの脱落、壁パネルの破損の原因になりますので行わないでください。

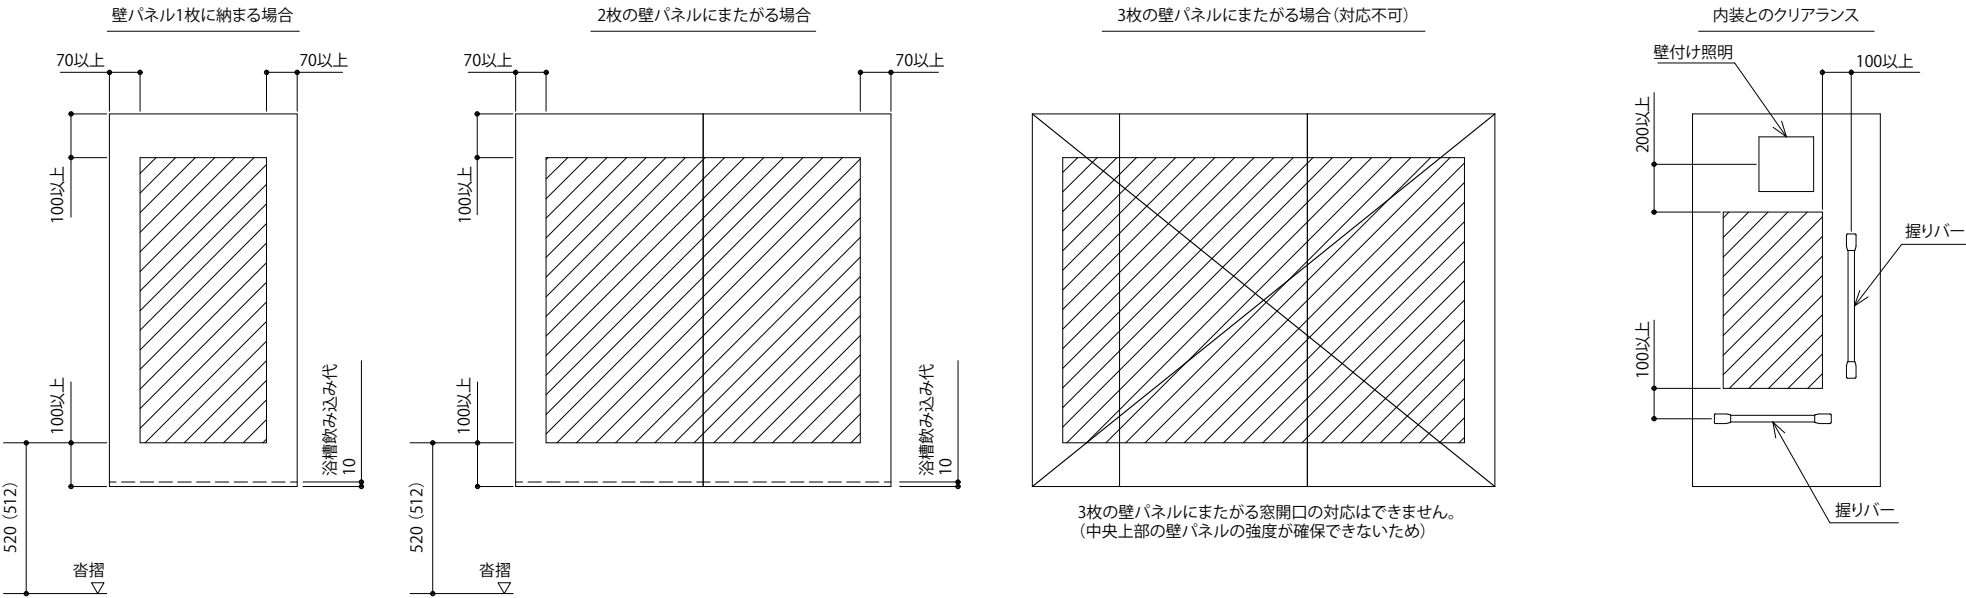

注. () は片引戸、2枚引き戸、3枚引き戸を示す。

本体の「取付・設置」以外の関連工事（大工工事、電気工事、ガス配管工事、管工事、建具工事等）は法的有資格者による工事が必要になります。

クリナップ株式会社		営業	シリーズ		物件名
		S R	縮尺	お問い合わせ番号	プラン名
		作図		図面番号	

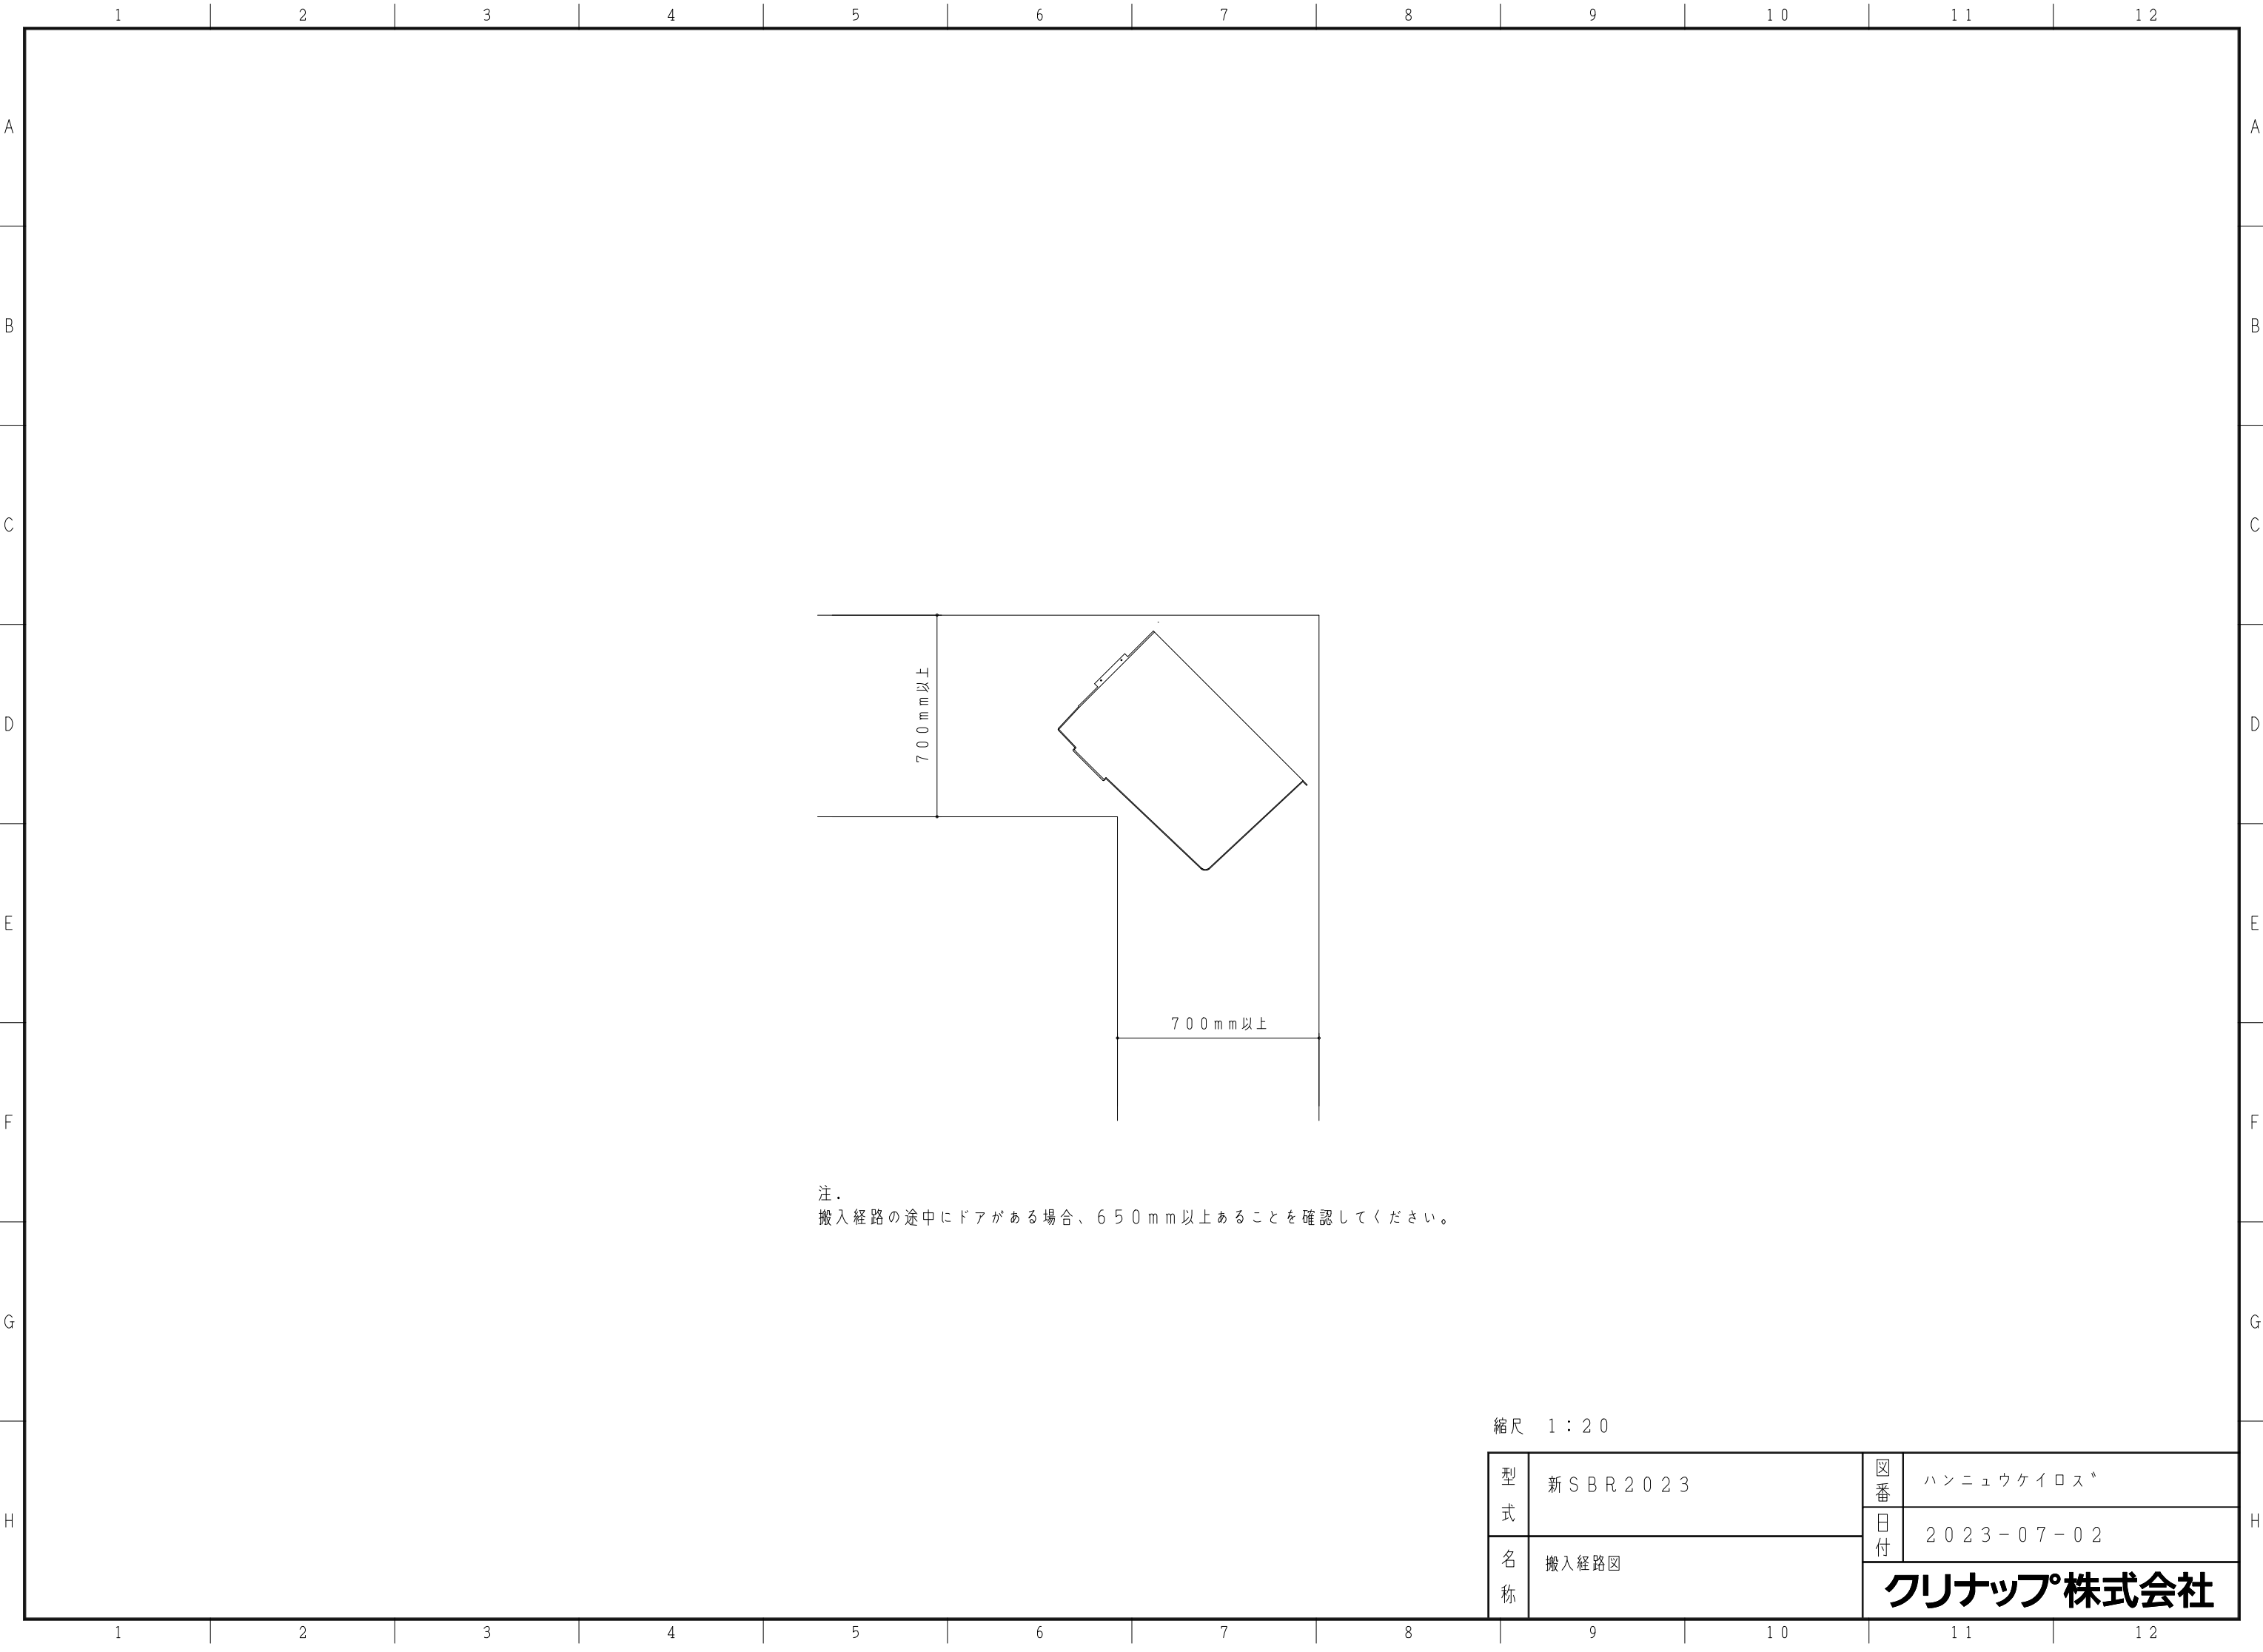

注.
搬入経路の途中にドアがある場合、650 mm以上あることを確認してください。

縮尺 1：20

型式	新 S B R 2 0 2 3	図 番	ハンニユウケイロス〃
		日 付	2 0 2 3 - 0 7 - 0 2
名 称	搬入経路図	クリナップ株式会社	



！ 本説明書は、システムバスルーム本体の取付・設置と関連工事(建設工事)である大工工事、とび土工事、建具工事、管工事（給排水）、電気工事などと区別して説明しています。建設工事は関連する法令・規定に従って、法的有資格者による工事が必要になります。流通業者様（販売店様など）からの発注で本体の「取付・設置」を行う場合は、建設工事部分と「システムバスルーム本体取付・設置」を区別して行ってください。設置前工事、設置後工事の一部でも含む場合は、建設工事になります。

■システムバスルームの「取付・設置」工事区分



※本説明書では、上記した工事に関する説明部分に **大工工事** **電気工事** などの工事区分を表記しています。

■システムバスルームの工事区分

の箇所が本説明書で主に説明する取付・設置作業です。
※作業名称や作業内容は一例です。実際の工事工程表を確認してください。

	作業名称(区分)	建設業区分					建設業外		作業内容
		大工 工事業	とび土工 事業	建具 工事業	管 工事業	電気 工事業	給湯器 設備	システムバス ルーム 取付・設置	
設置前工事	設置基礎、設置床の工事	○	○						浴室設置のための土間コンクリート 打設、吊架台設置のための躯体工事
	窓サッシの下地工事と取り付け	○		○					建築躯体への窓取付工事
	排水配管立ち上げ工事				○				所定位置への排水管の立ち上げ工事
	給水・給湯配管立ち上げ工事				○				所定位置への配管の立ち上げ工事
	排気ダクトの関連工事				○	○			ダクト配管などの工事
	給湯器専用配管工事				○		○		追い焚きアダプター・ミストなどへの給湯配管工事
	各機器の電気・アース工事 (浴室照明、換気扇、スイッチなど)					○			屋内配線工事
システムバス ルーム 本体取付・ 設置	防水パンの取付・設置							○	所定位置への防水パン（洗い場側フロアー・浴槽フロアー）の設置作業
	排水部品の取り付け							○	排水部品の組み立てと所定位置への取付作業
	壁パネル・天井の加工・設置							○	壁パネル・天井の加工と設置作業(部材の取り付けを含む)
	浴槽の設置							○	浴槽の設置作業（部材取り付けを含む）
	内装品・器具類の取り付け							○	カウンター・ミラー・握りバーなどの組み立てと取付作業
	水栓類の取り付け							○	水栓などの組み立てと所定位置への取付作業
	浴室専用換気扇の取り付け							○	所定位置への浴室専用換気扇の取付作業
	追焚き部品の取り付け						○	○	追い焚きアダプターの取付作業
	給湯器用リモコンの取付加工						○	○	壁パネルの加工作業
	浴室照明の取り付け							○	壁パネルの加工と照明器具の取付作業
	その他浴室関連機器取り付け							○	浴室関連機器の取付作業
	商品間のシリコン充てん							○	商品間のすき間を仕上げる処理作業
設置後 工事	ドア・窓サッシ・窓枠の取り付け							○	システムバスルーム構成部材の窓サッシなどの組み立てと取付作業
	完成検査							○	システムバスルーム本体取付・設置後の設置状況確認検査
	浴室換気扇と排気ダクト接続工事				○				換気扇へのダクト接続工事と検査
	各機器への電源接続工事					○			各機器への電源ケーブル・アース線接続工事と検査
	給水・給湯配管と水栓の接続工事				○				水栓への給水・給湯一次側接続工事と検査
	建築排水管との接続工事				○				浴室排水への一次側排水管接続工事と検査
	給湯器専用配管の接続工事				○		○		機器類への給湯器配管接続工事
	内装仕上げ工事	○		○					脱衣場内装仕上げ工事

「快適」「安全」を長持ちさせるのは、 定期的に行う メンテナンスです。

20年サポートプログラムのご案内

水まわり設備は、お客さまの喜びや笑顔のある暮らしを支える「道具」です。しかし道具である以上、日々のお手入れ、定期交換が必要な消耗品の補給、年月を重ねることで劣化してゆく部品の交換などが必要となってきます。

メンテナンスは、最長でも5年ごとの実施が理想的です。10年、20年後まで、お使いはじめての機能や性能を維持してゆくために、必要な時期に、必要なメンテナンスをお願い申し上げます。



クリナップは
20年サポート
ご購入から20年後まで、お客さまの
輝く笑顔をお手伝いいたします。

お問い合わせはショールームアドバイザー、
またはコチラまでどうぞ。

フリー風呂 フリー流し
0120-126-174

クリナップカスタマーセンター

【受付時間】9:00～17:00（但し、年末年始はお休みさせていただきます）

※諸般の事情により受付時間に変更になる場合がございますので、予めご了承ください。

※このチラシの掲載内容は、2023年12月現在のものです。掲載内容は、予告なく変更することがございますので、最新の情報をご確認ください。

詳しいパンフレットもご用意。
ご購入されたお客さまにお渡しする
取扱説明書にも同梱されています。



そして、より充実したサポートのために
お客さまのカルテをつくらせてください。

クリナップスマイル会員 への入会をおすすめいたします！





さらに安心・快適な
スマイルライフのために。
選べる3つのプランをご用意

紹介動画も
ぜひご覧
ください！



有料
サポート
プログラム

クリナップ スマイル会員制度

スマイル20の通常サポートに加えて、
さらに充実したサービスをご提供いたします。

対象商品 KITCHEN




CENTRO



STEDIA



rakuera

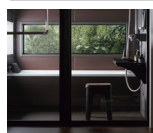

SELEVIA



rakuvia

BATHROOM

対象商品は、弊社システムキッチン「CENTRO」「STEDIA」「ラクエラ」、システムバスルーム「セレヴィア」「ラクヴィア」のカタログに掲載されている純正機種に限り、不適切な維持管理や改造等による不具合の場合は保証対象外となります。

延長修理保証の対象機器について詳しくは、パンフレットをご覧ください。保証は対象商品のカタログに掲載されている純正機種に限り、不適切な維持管理や改造等による不具合の場合は保証対象外となります。

詳しいパンフレットもご用意。

ご購入されたお客さまに
お渡しする取扱説明書に
同梱されています。



お問い合わせはショールームアドバイザー、
またはコチャまでどうぞ。

イー風呂

イー流し

0120-126-174

クリナップカスタマーセンター

【受付時間】9:00～17:00（但し、年末年始はお休みさせていただきます）

※諸般の事情により受付時間が変更になる場合がございますので、予め承ください。

●クリナップスマイル会員さま向けの本サービスは、20年間の快適な使用をお手伝いするための、有料にてご提供するサポートプログラムになります。●20年間の品質保証および無料修理保証をお約束するものではありません。●ご購入形態によっては対象とならない場合があります。●離島などの一部エリアでは対象とならない場合があります。

ライトプラン 延長修理保証のみのシンプルなプラン。本体10年 / 機器6年のほか計3コースから選べます。

特典

ご使用開始から最長10年まで 延長修理保証

保証期間選択可能

取扱説明書、ラベル等の注意に従った適切なご使用方法で、ご使用開始から保証期間内に生じた商品の故障に対して、それにかかる訪問修理を無料にて実施させていただきます。

本体

通常 2 年間

機器

通常 1 年間

選択可能

本体 10 年
機器 6 年 に延長

いずれも
6 年間に延長

いずれも
3 年間に延長

サービス料金

サービス料金は一括で頂戴いたします。

※1商品1セットごとにつき、延長修理保証費を
頂戴いたします。

延長修理保証費 (初年度のみ)	本体 10 年 / 機器 6 年	本体 6 年 / 機器 6 年	本体 3 年 / 機器 3 年
キッチン	30,800 円 (税抜価格 28,000 円)	16,500 円 (税抜価格 15,000 円)	6,600 円 (税抜価格 6,000 円)
バスルーム	22,000 円 (税抜価格 20,000 円)	9,900 円 (税抜価格 9,000 円)	5,500 円 (税抜価格 5,000 円)

お客様の声



岡山県在住 N 様

本体：10 年 / 機器：6 年プラン

長期間使う器具・設備なので、故障などに関して不安があり、延長修理保証プランに加入しました。



兵庫県在住 N 様

本体：10 年 / 機器：6 年プラン

お気に入りのキッチンを長く使いたいの
で延長修理保証プランに加入しました。



三重県在住 M 様

本体：6 年 / 機器：6 年プラン

私の場合は定期点検は不要と考えました。
保証期間を選択できるのがよかったです。

セレクトプラン 延長修理保証期間と定期点検サイクルを選べるカスタマイズプラン。

特典① 定期点検サービス

点検サイクルは右記の5コースより選択可能

毎年

2 年ごと

3 年ごと*

4 年ごと

5 年ごと

特典②

ご使用開始から最長10年まで 延長修理保証

保証期間選択可能

特典③

スポットサービス会員割引 各種サービス 10% 割引

特典④

情報提供サービス

サービス内容や料金の詳細は
公式サイトをご確認ください



https://cleanup.jp/smile20/cleanup_smile.php

※点検期間は最長、ご使用開始から20年目までです。3年ごとの点検をお選びいただいた場合、18年目の点検の次は20年目に実施いたします。

スタンダードプラン 5年間の延長修理保証と5年ごとの定期点検付プラン。

特典①

部分クリーニング付き 定期点検サービス

5 年ごと（最長 20 年間）

初回

5 年後

10 年後

15 年後

20 年後

特典②

ご使用開始から満5年まで 延長修理保証

本体・機器を 5 年間に延長

特典③

スポットサービス会員割引 各種サービス 10% 割引

特典④

情報提供サービス

サービス内容や料金の詳細は
公式サイトをご確認ください



https://cleanup.jp/smile20/cleanup_smile.php

【サービス料金について】 ※1商品1セットごとにつき、スタートアップ費用と年会費、もしくは延長修理保証費を頂戴いたします。 ※「ご使用開始日」より1年経過後の入会の場合には、2年間分の年会費を頂戴いたします。 ※「ご使用開始日」より1年経過後の入会の場合には、セレクトプランでの毎年点検の1年目の点検は実施いたしません。