


ハイツ本町303号室

集合住宅用ユニットバスルーム

1115サイズ BW-1115LBE+H

めざしたのは、

誰もが心地よいコンパクトバスルーム。

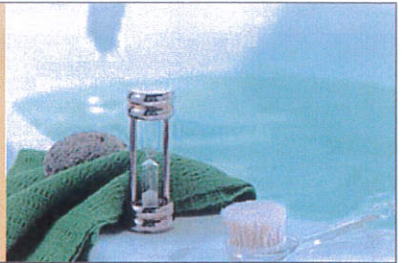

CG合成によるイメージ画像です。

LIXIL

壁パネルカラー アクセント張り

アクセント色:LN' 鏡面

アクセント色:LN' 砂 (HT)

アクセント色:LN' 砂 (マット)



HN642
ウッドグレインライト




HN491
アイボリーストーン



HN735
ストーンモザイク




HN191
ブルーシャドウ

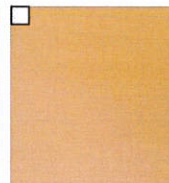

HT311
クイエール



HT312
クイエール

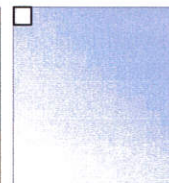


LE301
ホワイト

浴槽カラー FRP



N86
ホワイト

床カラー 岩肌調単色

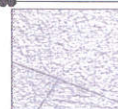

N86
ホワイト

浴槽への出入りを安心サポート
浴槽への出入りのしやすさに配慮したまたぎやすい高さです。

またぎ高さ 約450mm
高低差 30mm

バスルームを彩るカラー

HN642 HN191 HN491 HN735
他にもカラーバリエーションが選べます。

エコフルシャワー
最大35%の超節水でも、大粒で心地よいエコフルシャワー。

【吐水イメージ】
【羽根車】
羽根車がシャワー穴の半分を塞ぎながら高速回転
※写真はエコフルシャワー(メタル調)です。

キレイドア
カビの発生しやすい浴室側のゴムパッキンをなくしました。

浴室側 洗面室側
樹脂パネル
パッキンなし
キレイドア断面図

浴槽

ゴム栓

兼用水栓

兼用壁付サーモ水栓(クロマーレS)
+エコフルシャワー(ホワイト)

天井&照明

※写真はイメージです。
平天井
+ネオサークル照明(LEDランプ)1灯
LDA-G1-1A

換気設備

親機
子機(換気機能のみ)
24: 常時換気機能付
換気乾燥暖房機(2室換気)
UFD-120A

ミラー

ワイドミラー
KGM-12440S

収納

コーナー棚(クリア)(2段)
R8906-CC(2)

収納スペース

ドア

カラーバリエーション
本体カラー
 W (ホワイト)
開き戸 [11mm 段差] (700W)
UDY-7002006UL (33) /W-LH-W

スライドフック付握りバー

スライドフック付握りバー(ホワイト)
CKNB(7)-B-L1000/FW1

タオル掛

フック付タオル掛(メタル調)
R773GH-L400

フロタ


巻フタ

ランドリーパイプ

〈ホワイト〉
LAP-1082-W (×1本)


※各写真・イラストはイメージです。見積内容とは異なる場合がありますので、ご注意ください。

◆お願い
・商品によっては、改良などにより仕様、寸法、カラーなどに多少の変更が生じる場合がありますのでご了承ください。
・商品写真は印刷のため、現物と若干異なる場合がありますので、実際の商品見本でお確かめください。
・商品写真は参考例です。実際に花瓶や小物等を置かれる場合は、落下等の事故がないように取り扱いにご注意ください。
・表示価格は、商品代のみメーカー希望小売価格で、取付費・工事費、消費税、セット写真の小物など別途ご負担をお願いいたします。
・掲載内容及び写真・図版の無断転載はかたくお断りします。(許可なく転載・流用した場合、損害賠償が発生します。)

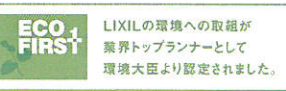


株式会社 LIXIL

AH414209014-01

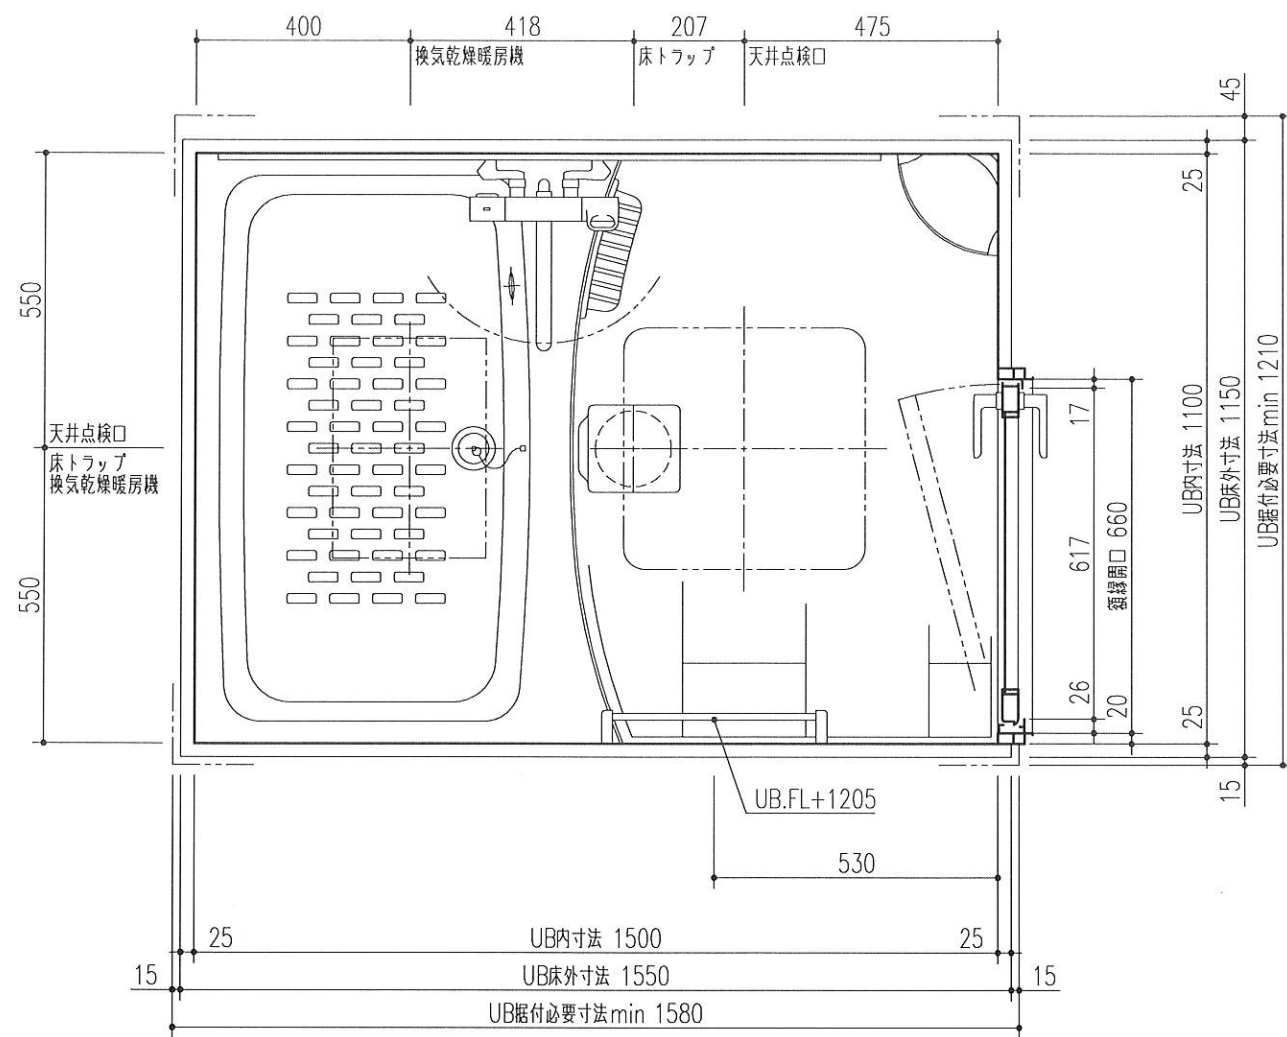


※ UB据付必要寸法はドア部の寸法を含みません。ドア部の寸法は詳細図のドア取合をご確認ください。

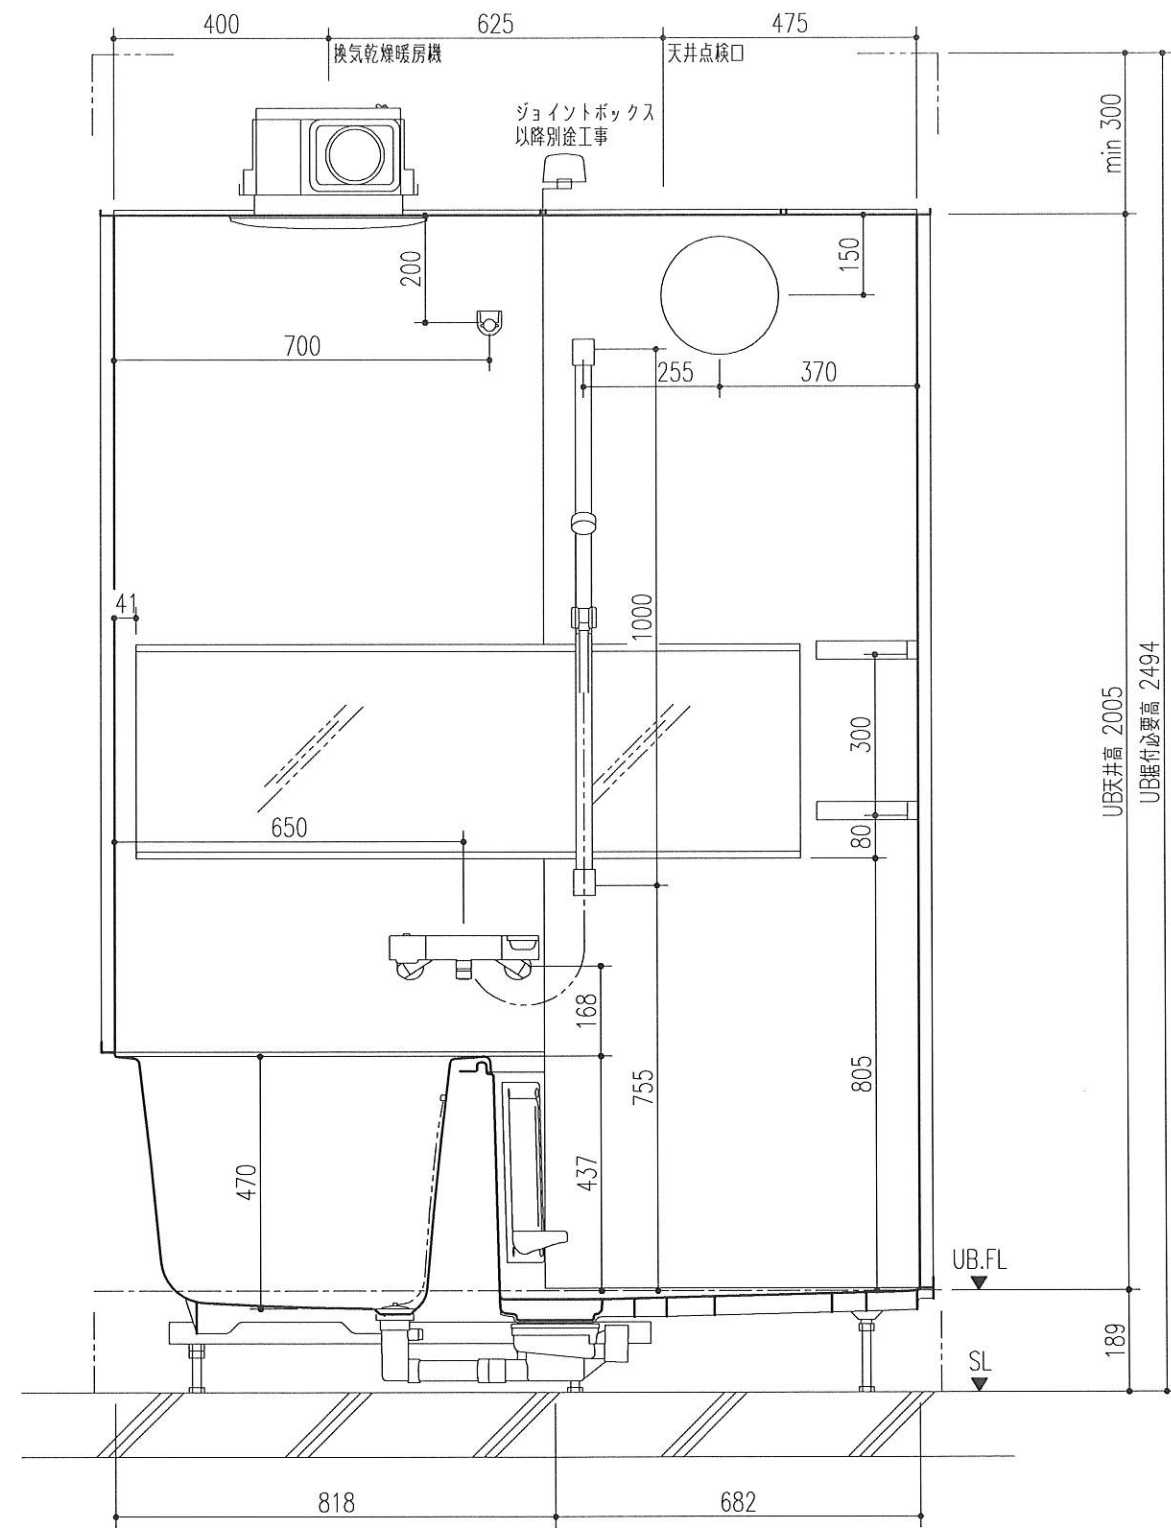


部位/項目	仕様 (寸法単位: mm)	備考 (色柄・品番等)	部位/項目	仕様 (寸法単位: mm)	備考 (色柄・品番等)
*据付必要寸法	1210D×1580W×2494H		*鏡	防湿型化粧鏡 1238W×400H	KGM-12440S
内寸法	1100D×1500W×2005H		*収納	コーナー棚2段 樹脂製	R8906-CC(2)
床	FRP 模様付	N86	*スライドバー	スライドフック付握りバー(ホワイト) L1000	CKNB(7)-B-L1000/FW1
*壁	アクセントパネル(器具面): Lパネル(鏡面) ベースパネル: Lパネル(マット)		*換気扇	換気乾燥暖房機(2室換気) UFD-120A	
天井	化粧鋼板複合パネル	458S	*ランドリ・バケ	ステンレス製 1本セット	LAP-1082-W (×1本)
*ドア	開き戸: アルミアルマイト処理 (キレイドア) 面材: 型板調樹脂板	UDF-70020060U(3S)/W-UH-W	トランプ	ABS樹脂製 封水50mm	
*浴槽	FRP(浴槽内寸法 1017W×580D×470H) ゴム排水栓 風呂蓋(巻蓋)付	N86	*給水管	Rc1/2 めねじ止	
*水栓金具	兼用: 壁付サーモ水栓(クロマーレス) シャワー: エコフルシャワー(ホワイト)	BF-WM1451X(250)-PU BF-SD6BP-PU	*給湯管	Rc1/2 めねじ止	
*照明	ネオサークル照明(防湿型) LEDランプ 1灯	LDA-G1-1A	雑排水管	塩ビ管 VP50	
*タオル掛	アルミパイプ L400 ブラケット: 樹脂製メッキ仕上げ	R773CH-L400	*追いだし	循環アダプター止(樹脂管用10Aタケノコ) 浴槽穴加工φ50 水受けトレイ付	

特記事項	受領印	物件名	図面	担当	検図	図番
		ハイツ本町 303号室		鈴木直子1		日付 2017.01.24
		仕様図 BW-1115LBE+H,RC	縮尺	株式会社 LIXIL		





床支持位置

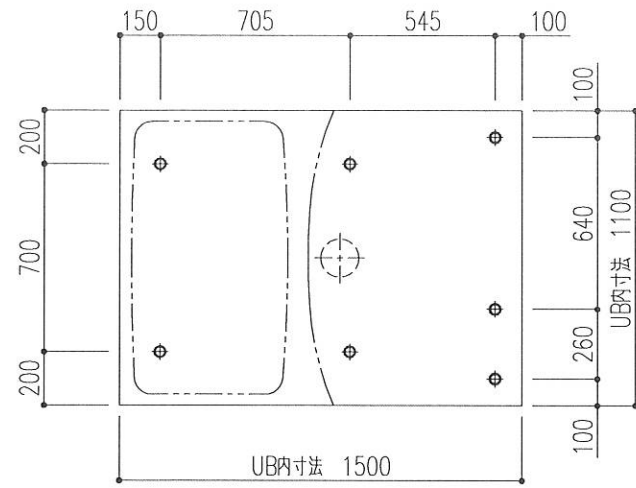


換気乾燥暖房機

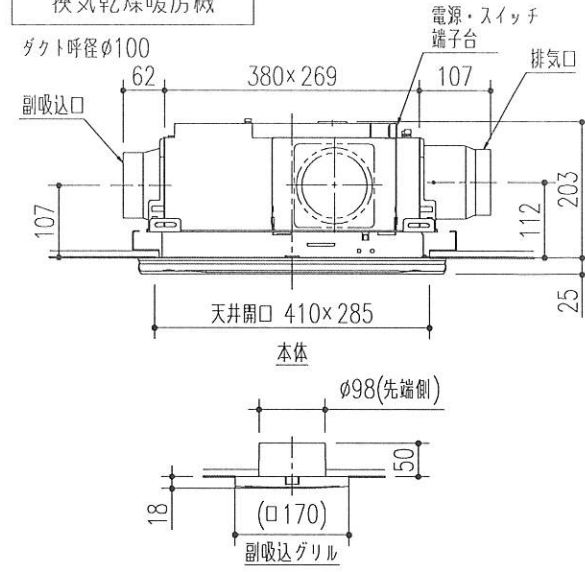


ドア取合

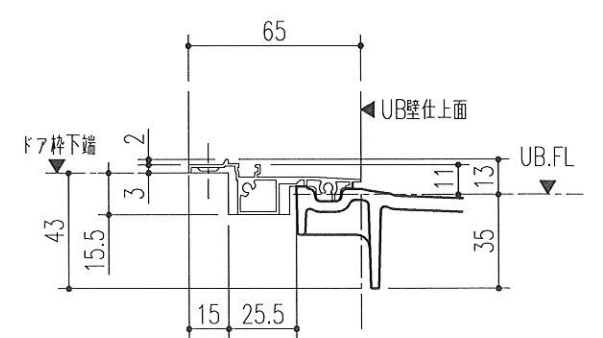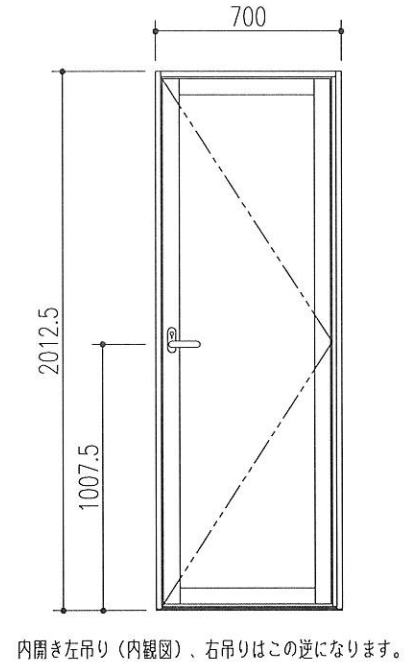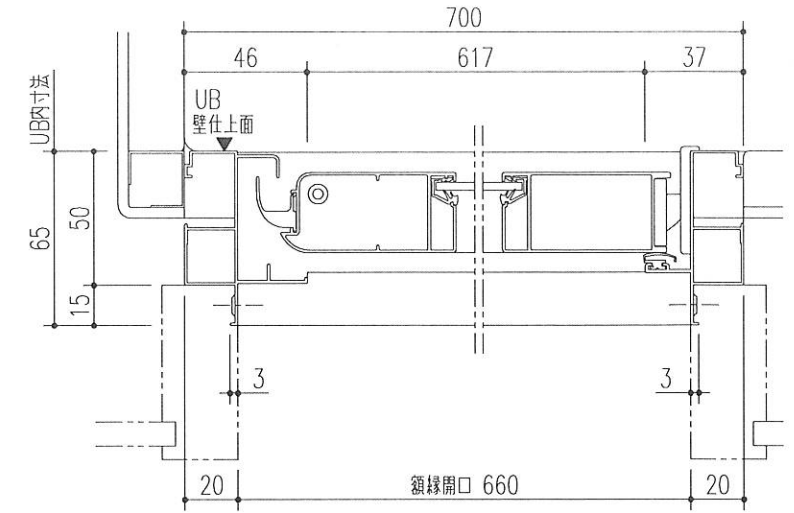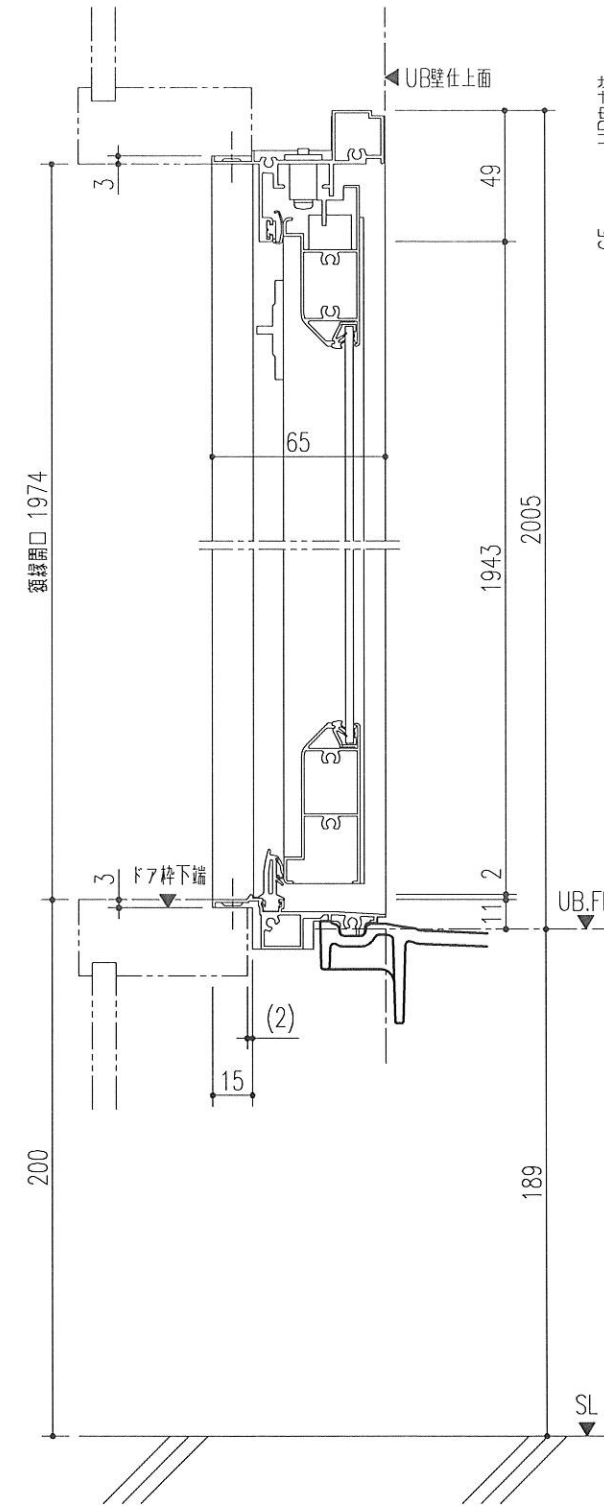



配管持出し方向

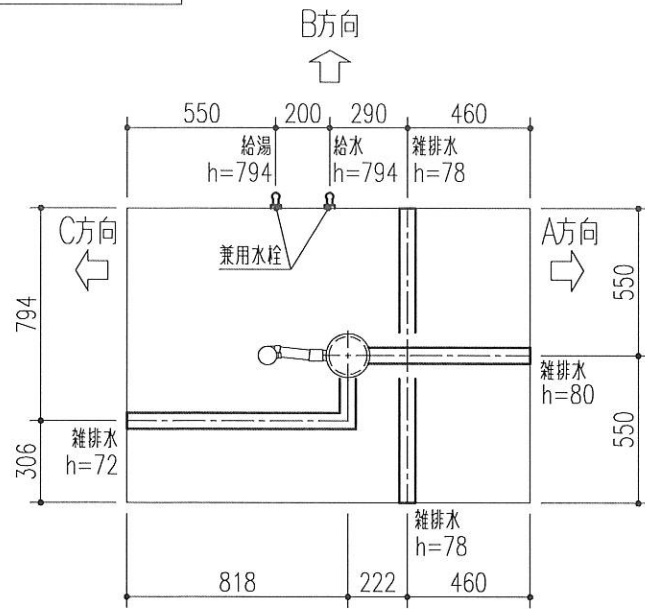

照明

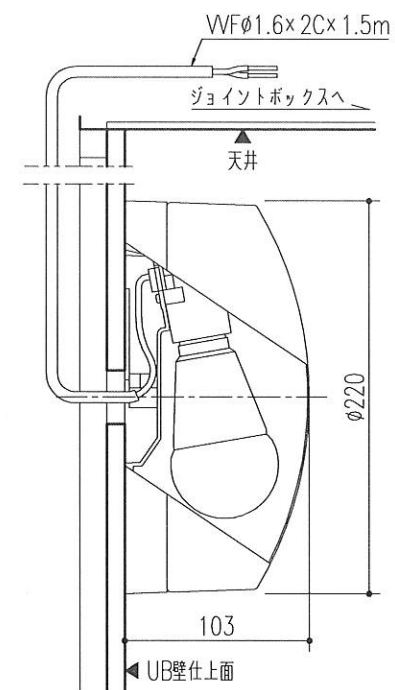

給水給湯接続部

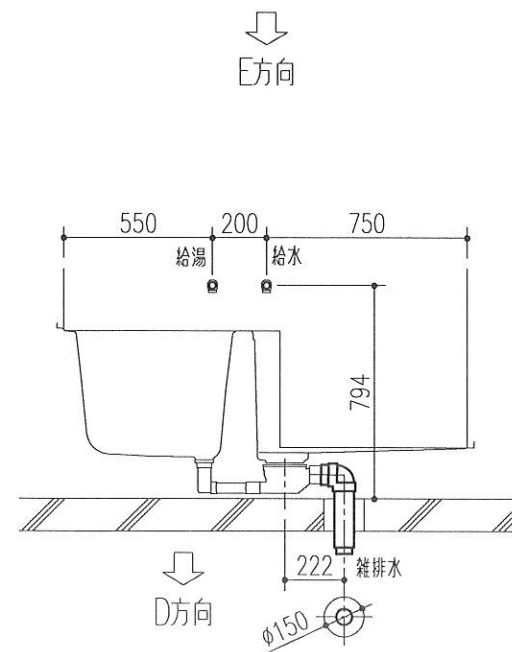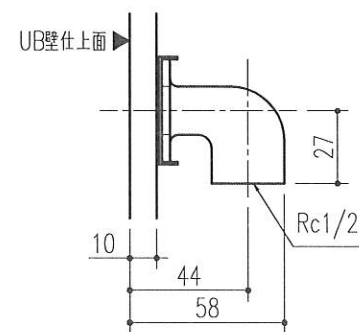

特記事項	受領印	物件名	図面	担当	検図	図番
		ハイツ本町 303号室		鈴木直子 1		日付 2017.01.24
		詳細図 BW-1115LBE+H,RC	縮尺	株式会社 LIXIL		