

ハイツ本町303号室

SATIS サティスSタイプトイレ

S_{TYPE} YBC-S20H/BW1 (色仮決) DV-S625H/BW1 (色仮決)

直線を活かしたシンプルでコンパクトな
フォームがどんな空間にも調和します。



0.5坪プラン (780×1,690mm) CG合成によるイメージ画像(壁:エコカラット)です。



LIXIL

機能一覧

- ■ ■ キレイ機能 ■ ■ ■
- ■ ■ 100年クリーン ■ ■ ■
- ■ ■ エコ機能 ■ ■ ■
- ■ ■ 省エネ便座 ■ ■ ■
- ■ ■ 洗浄機能 ■ ■ ■
- ■ ■ 快適機能 ■ ■ ■
- ■ ■ 紙巻器 ■ ■ ■
- ■ ■ お掃除ラクラク ■ ■ ■
- ■ ■ 世界最小コンパクト ■ ■ ■
- ■ ■ ブースター付 ■ ■ ■
- ■ ■ しっかりエコ ■ ■ ■
- ■ ■ 停電対応 ■ ■ ■
- ■ ■ スマートフォンリモコン対応 ■ ■ ■
- ■ ■ フルオート便器洗浄 ■ ■ ■

カラーバリエーション

標準色



注文色 (納期約2週間)

リモコンデザイン



壁リモコン

キレイ機能

アクアセラミック

汚物よごれがツルンと落ち、水アカもこびりつかないので、かんたんお掃除で新品のツルツルが100年続きます。



100年クリーン

水のチカラで、ずっと輝く

AQUA CERAMIC

パワーストリーム洗浄



3つの吐水口から強力な水流が便器鉢内のすみずみまで回り、少ない水でもしっかり汚れを洗い流します。

気になるにおいを取り除く

鉢内除菌



プラズマクラスターでいつでも除菌しているから、いつもトイレをキレイキープ。鉢内のすみずみまで行き渡り、除菌でにおいも抑制。

1日中いつでも除菌してくれるからキレイをキープ

プラズマクラスターロゴ及びプラズマクラスター、Plasmaclusterはシャープ株式会社の商標です。

エアシールド脱臭



便器鉢内に気流を発生、循環させて、鉢内をくまなく強力に脱臭します。においの上昇を気流がキャッチし吸い込むことで、不快なにおいを残さずトイレ空間を快適に保ちます。



※線香を用いて撮影(作動イメージ)

紙巻器



TJシリーズ 紙巻器 FKF-AD32C

お掃除ラクラク


電動お掃除リフトアップ



キレイ便座



キレイノズル

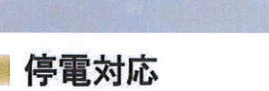

世界最小コンパクト


従来のタンク付トイレよりも奥行が140mm短いタンクレス。0.4坪トイレでもゆったりとした空間になります。



※床上排水タイプは670mmとなります。

ブースター付


低流動圧対応ブースターを内蔵。水圧が低い環境でも安心してお使いいただけます。

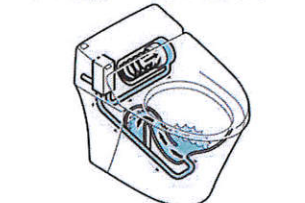

しっかりエコ

省エネ便座

便座、便フタは断熱材を内蔵。便座の放熱を抑えて節電します。

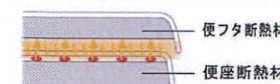

超節水ECO5

大洗浄5Lで従来品(大13L)と比べ、約69%の節水を実現。

※1989~2001年発売品 **ECO5**

停電対応

停電の際にも手動で便器の水を流すことができます。



スマートフォンリモコン対応

Bluetooth®無線技術でお手持のスマートフォンがリモコンに。洗浄位置や水量の強弱など、シャワートイレをお好みの使い心地に設定できます。

※対応機種: Android® OS 5.0, または iPhone (iOS 9.0) かつ Bluetooth® ver4.0 Low Energyが必要で2016年以降の。ただし、機種によっては動作しない場合があります。対応機種は最新情報は、当社ホームページをご覧ください。※専用のアプリケーションは当社指定ホームページにてダウンロードいただく必要があります。※Bluetooth®は、米国Bluetooth SIG, Inc.の登録商標です。※Android®は、Google, Inc.の登録商標です。※iPhone®はApple Inc.の商標です。


フルオート便器洗浄





着座時間に応じて大・小切替。便座から立ち上がると自動で洗浄するので流し忘れの心配もありません。



※各写真・イラストはイメージです。見積内容とは異なる場合がありますので、ご注意ください。

◆お願い
 ・商品によっては、改良などにより仕様、寸法、カラーなどに多少の変更が生じる場合がありますのでご了承ください。
 ・商品写真は印刷のため、現物と若干異なる場合がありますので、実際の商品見本でお確かめください。
 ・商品写真は参考例です。実際に花瓶や小物を置かれる場合は、落下等の事故がないよう取り扱いにご注意ください。
 ・表示価格は、商品代のみのメーカー希望小売価格で、取付費・工事費、消費税、セット写真の小物など別途ご負担をお願いいたします。
 ・掲載内容及び写真・図版の無断転載はたくお断りします。(許可なく転載・流用した場合、損害賠償が発生します。)

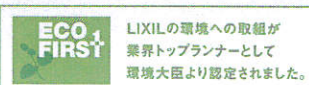

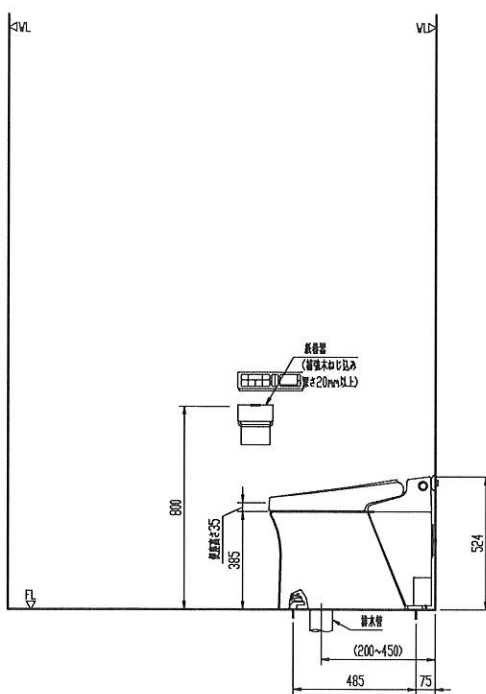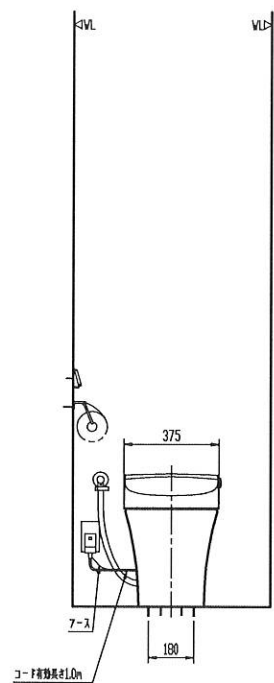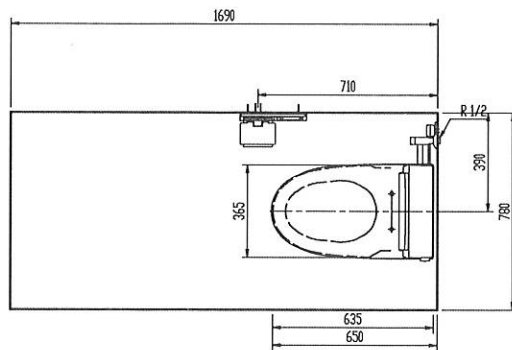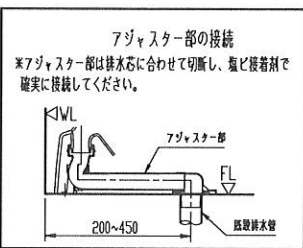

- ※ インバーク照明により誤作動する場合あり。
- ※ 機能部上部に網等を設置する場合は床から1050mm以上の空留が必要。
- ※ 排水芯120mmの場合は、排水ソケットCF-A10SG(120)に交換アダプターCF-200ADを組合せて排水管に取り付ける(別途手配)

- ※ 同梱のフレキホースは900mmです給水位置によってフレキホースが別途必要になります。(品番等は工事用図面表を参照のこと)
- ※ 既設の給排水管を利用するため()内寸法は参考寸法、給水位置は寸法表示せず。
- ※ 既設の便器がソケット717の場合は、ソケットアダプターCF-200S(別途手配)を使用して取付ける。

陶器寸法許容差はJIS A5207に準ずる。 壁取付商品には、補強木による壁補強が必要です。詳しくは、商品別「壁補強」一覧を参照ください。

YBC-S20H

洋風 直接バルブ式防露便器(シャートイレ)
 節水 洗浄水量:大5L、小3.8L

品番	品名	数
YBC-S20H	便器部	1
DV-S625H	機能部	1
FKF-AD32C	紙巻器	1

- ※ 部屋暖房付は、温風吹出口から150mm以上、製品側面に70mm以上、背面に15mm以上の空留確保。暖房無は両側面に70mm以上の空留確保。
- ※ 設置前に水圧判定治具(CWA-234)で、水圧の確認を行ってください。

- ※ 微弱な信号を取り扱う電子機器・医療機器を近くで使用しない。
- ※ 静水圧0.15MPa、流動圧0.05MPa(瞬間流量13L/min)以上が必要。
- ※ 最高水圧0.75MPa以下(静水圧)。* 給水管呼び径13以上。
- ※ D種接地工事必要。7-7F-シハ付接地板付ワタリを使用のこと。
- ※ 一般地用・寒冷地用水抜式・寒冷地用流動式を兼用。* 凍結防止には器具への通電が必要。
- 【寒冷地用水抜式の場合】 トイレ内使用限界:0℃以上(室内暖房)、器具の水抜き。
- 【寒冷地用流動式の場合】 トイレ内使用限界:0℃以上(室内暖房)、流動水量40L/h。

縮尺	備考
1:30	20170125A2LV-07
日付	
2017.1.25	株式会社 LIXIL