


キッチン
Vスタイル

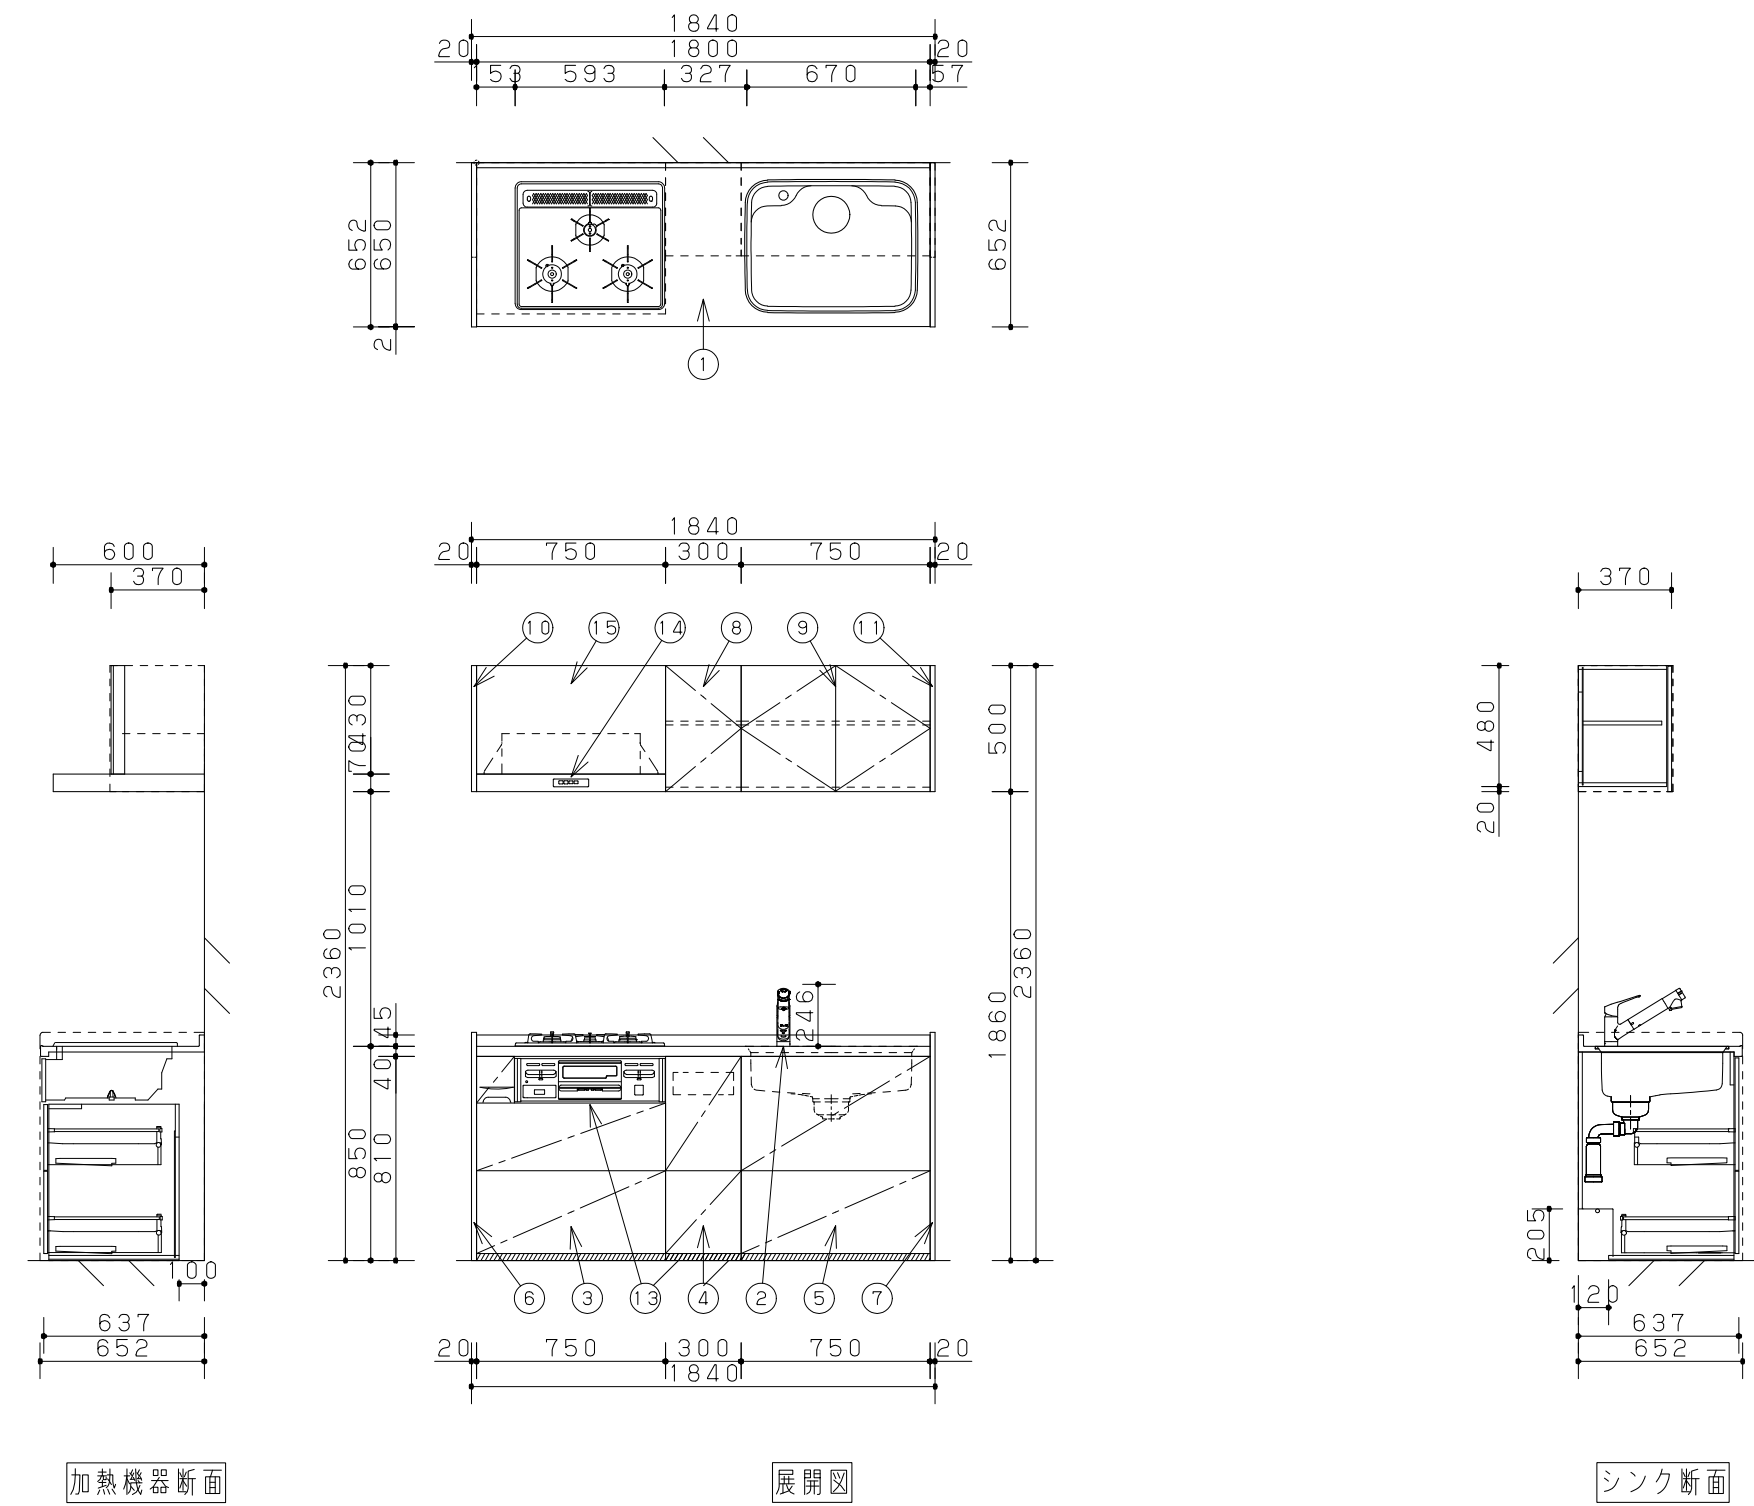

組合せ部材一覧表

No	品名	品番	数	備考
④	1 カウンター壁付バックガード一体用	LEC80J (LEYV1800AAER4)	1	
	2 カチット水栓浄水器一体型シャワー般地	LEKM6001EPC	1	
⑤	3 コンロ下スライド配管スペース有	LE20J075GVPL3	1	VP20シリーズ アルベロブラック (PV)
⑤	4 フロア1段引出しストッカー配管スペース有	LE20J030K1PT	1	VP20シリーズ アルベロブラック (PV)
⑤	5 シンク下スライド	LE20J075FSPT2	1	VP20シリーズ アルベロブラック (PV)
⑤	6 エンドパネル壁付フロア	LEPV065PEFS	1	VP20シリーズ アルベロブラック (PV)
⑤	7 エンドパネル壁付フロア	LEPV065PEFS	1	VP20シリーズ アルベロブラック (PV)
	8 ウォール開き不燃	LE20K030WF1R	1	
	9 ウォール開き	LE20K075WA1T	1	
	10 エンドパネル不燃シルバー	LE2S090PEWFS2	1	
	11 エンドパネル壁付ウォール用	LEPF090PEWS	1	
*	12 スキマレスステン用排水セットジャバラ有	LE36SHAEJA	1	
	13 ガスW600ホーロートップ片面焼黒	LEEG32N1N13A	1	
	14 薄型フードR銀	LES02AHZ2FR	1	
	15 浅型フード用上幕板シルバー	LES75ABAP5	1	
*	16 取付部品箱ウォール・ミドル2箱用	LE1ZN02SSWA	1	
*	17 取付部品箱フロア3箱用	LE1ZN03SSFA	1	

主な仕様

- ・基本商品 : リビングステーション V-style
- ・間口 : W=1840mm
- ・奥行 : 650 mm
- ・シリーズ : VP20シリーズ アルベロホワイト (PF) カラーミックス
- ・取っ手 : アルミライン取っ手 (LCA)
- ・箱柄・レール仕様 : スーパーホワイト/ソフトクローズ機構あり
- ・カウンター : 人造大理石ネオベブルホワイト (YV)
- ・クックスクリーン穴加工 : 無
- ・シンク : スキマレスシンク・ステンレスSタイプ
- ・シンク勝手 : R勝手
- ・水栓穴加工 : 有 (シンク向かって左側)
- ・止水栓 : 別途
- ・その他 : 耐震用ロック機構付 (ウォールユニットのみ)

注) 商品のサイズに注意し、事前に運搬・搬入経路をご確認ください。

* 印の商品は、図面表示しておりません

◆ ご確認事項 ◆

- ・フロアユニットの組合せによってケコミのラインがそろわない場合があります。展開図、パース図をご確認下さい。

◆ 取付・設置上のご注意 ◆

- ・図面表記は一般寸法です。実際の寸法とは異なります。
- ・そで壁が有る場合は見切材等との納まりにご注意下さい。
- ・窓枠、笠木等有る場合はカウンター (バックガード)、ユニットとの納まりにご注意下さい。

Panasonic

所沢マンション現場
基本プラン I型 R勝手 【2014年5月21日受注開始】

2015 年02 月23日

縮 尺

1/30

代理店様名

ご担当

販売店様名

ご担当


担当

図番

WMKSLB

キッチン
Vスタイル

注1	AC100V 130W/146W (50/60Hz) 専用コンセントを現場にて設置し2極接地極付接続器をご使用ください
注2	D600ステンレスシンクS・M、又はハンドシャワー付混合水栓の場合、ドライバー式止水栓を使用して下さい。
注3	D600ステンレスシンクS・M、又はハンドシャワー付混合水栓の場合、ドライバー式止水栓を使用して下さい。
注4	給湯・給水各 15A：Rc1/2メネジ（接続別途）
注5	Φ150（接続別途） 同時給排水対応機種で同時給排水を選択した場合のダクト位置等は別紙設備詳細図をご覧ください。
注6	補強枠取付位置 木枠30×90

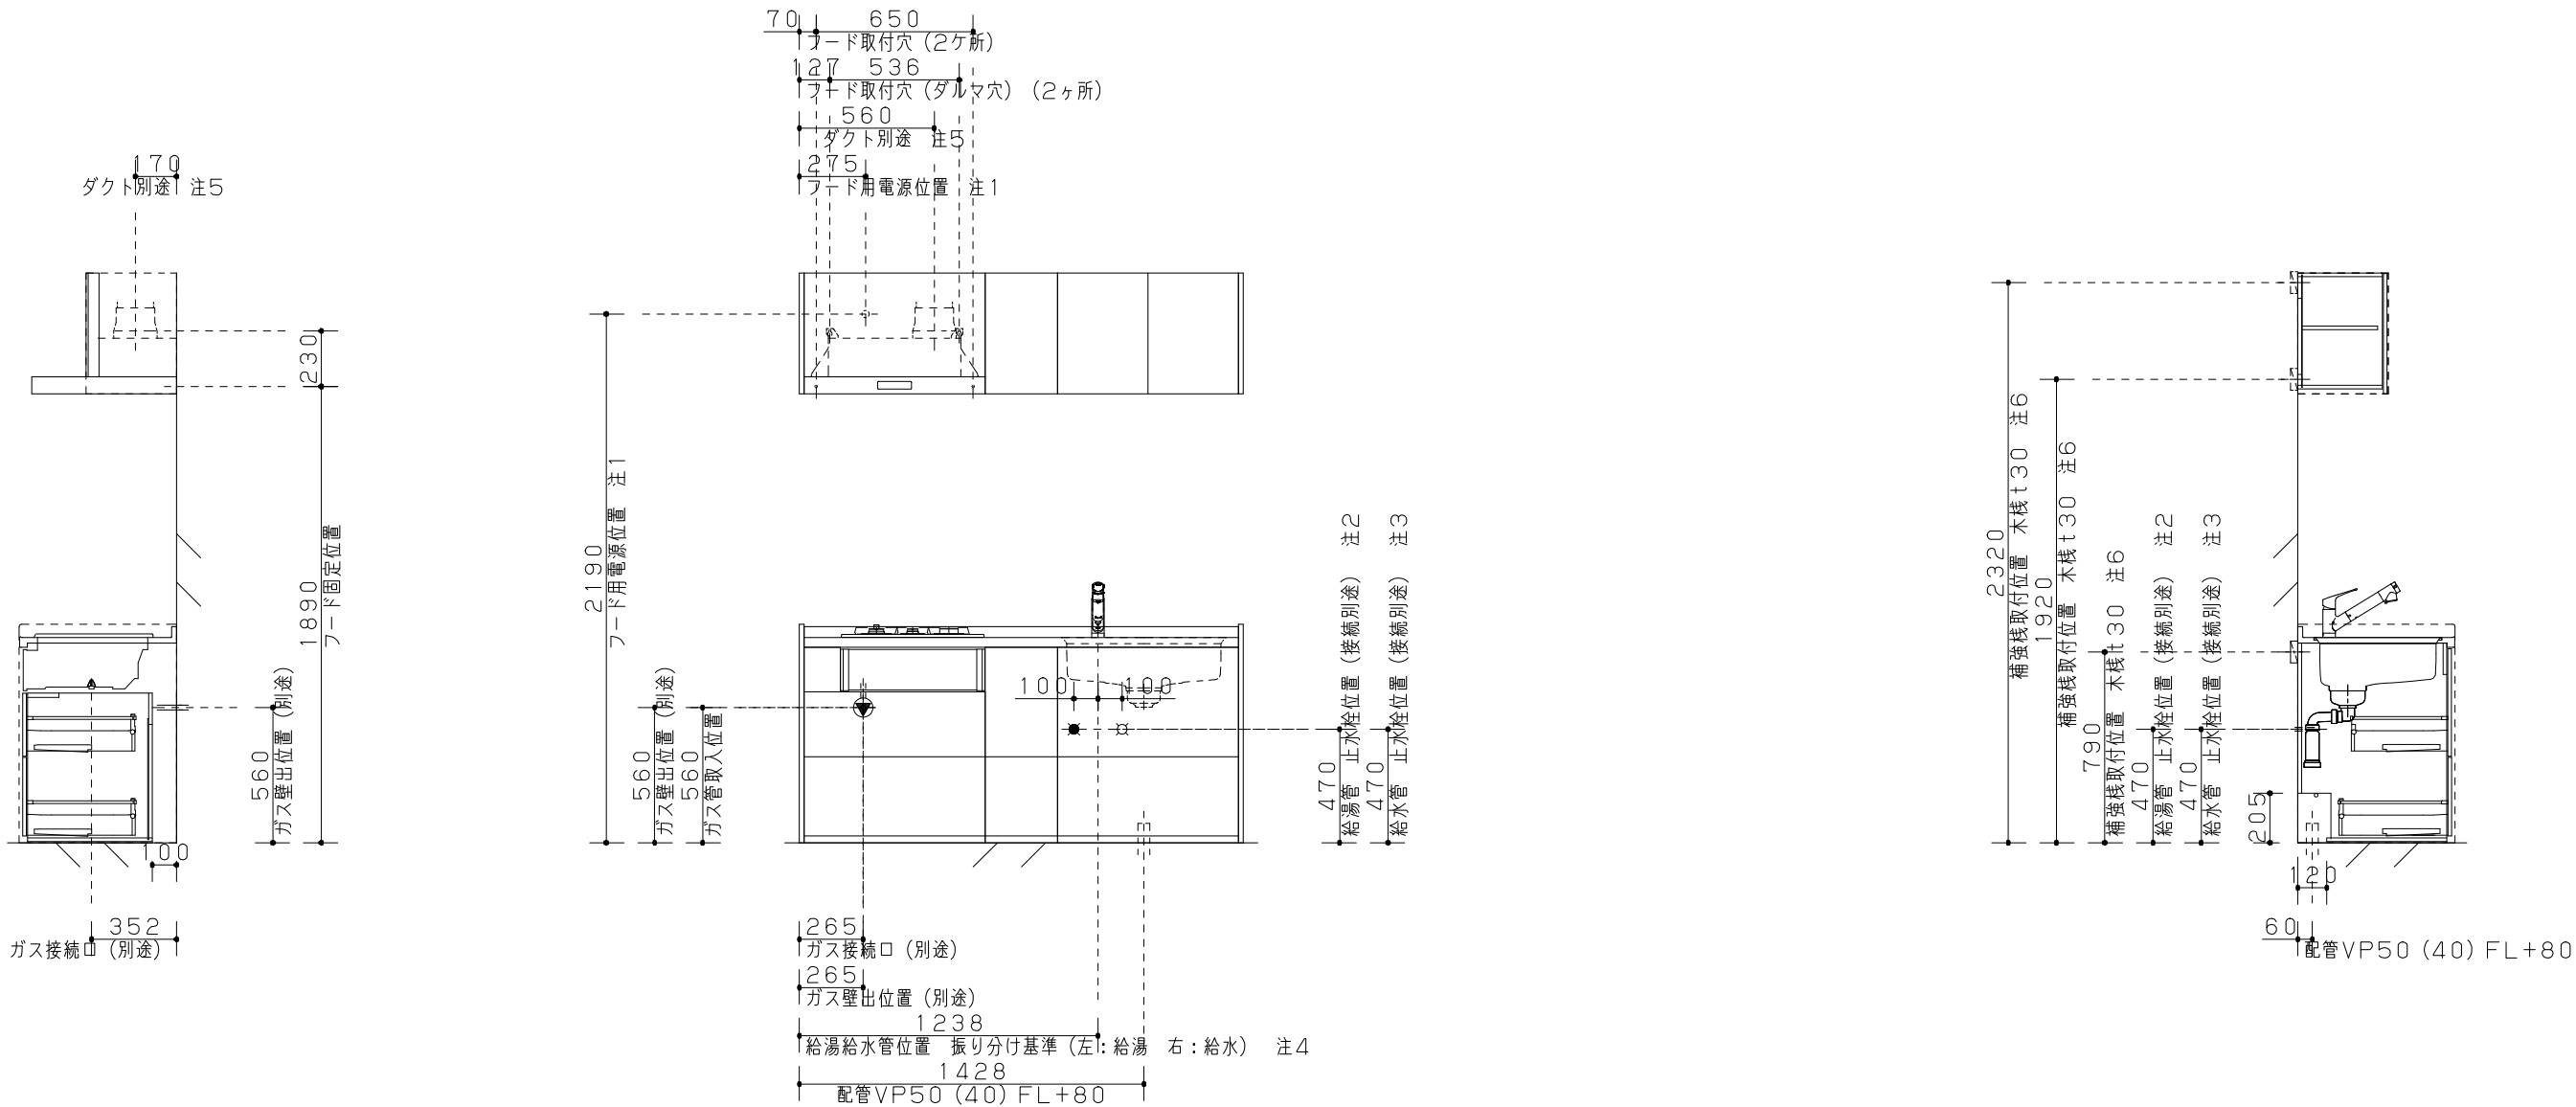

総重量 80 kg

Panasonic

所沢マンション現場
基本プラン I型 R勝手 【2014年5月21日受注開始】

2015 年02月23日

縮 尺

1/30

代理店様名

ご担当

販売店様名




ご担当

担当

図番

WMKSLB

S02AHZ2FR設備詳細

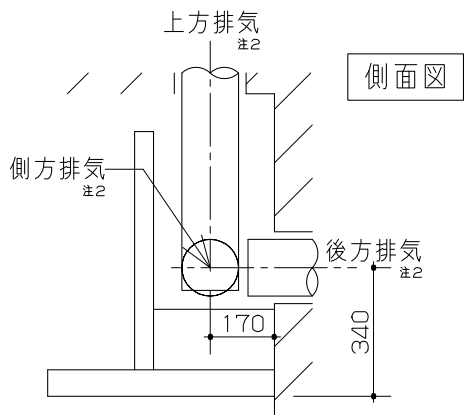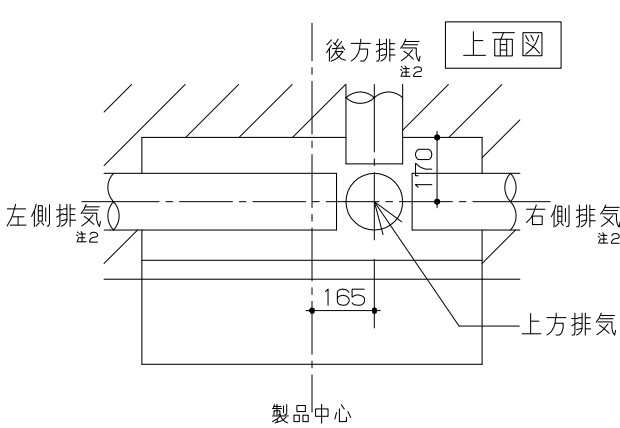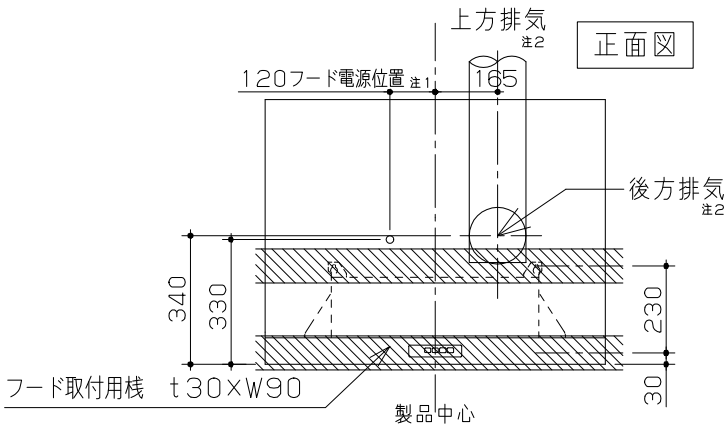

注1 アースターミナル（接地端子）付コンセント（現場調達）AC100V・20A D種（第3種）接地工事 消費電力146W

注2 給排気ダクトφ150 消防法・建築基準法に準拠して設置下さい。ダクト内結露が発生する可能性もある為、ダクト断熱材（厚み30mmを超えると取付設置不可）使用をおすすめします。ダクト、屋外端末部材は別途手配（建築工事）。左右側方排気、後方排気の場合は別売りのL型ダクトをご使用下さい。

お願い


排気性能を確保するため、ダクト施工の際は下記の内容をお守りください。
「排気風量の低下」や「運転音の増大」の原因となります。

□パイプフード、ベントキャップは、排気抵抗の小さいもの（ダクト直管長さ25m相当以下）をご使用ください。

※推奨商品例
パナソニックエコシステムズ（株）製 パイプフード
FY-MCX062
FY-MCXB062（防火ダンパー付き）
FY-MFXA063（防火ダンパー付き）
FY-MFXB063（防火ダンパー付き）

パナソニックエコシステムズ（株）製 ベントキャップ
FY-VCX062
FY-VCXB063（防火ダンパー付き）

□下記のパイプフード、ベントキャップは排気抵抗が高いためおすすめしません。

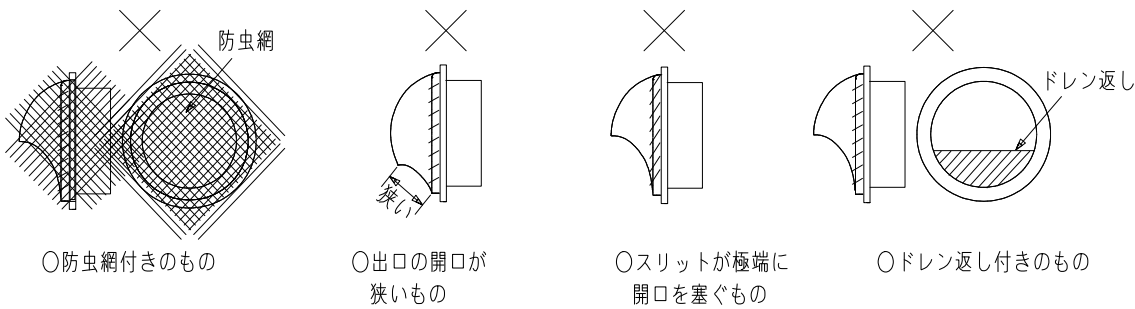

※ダクトの曲り・長さなど設置条件によって変わります。他社製を使用する場合もご注意ください。

設備詳細図

Panasonic

所沢マンション現場

縮尺

代理店様名

ご担当

販売店様名


ご担当

担当

図番

WMKSLB

キッチン

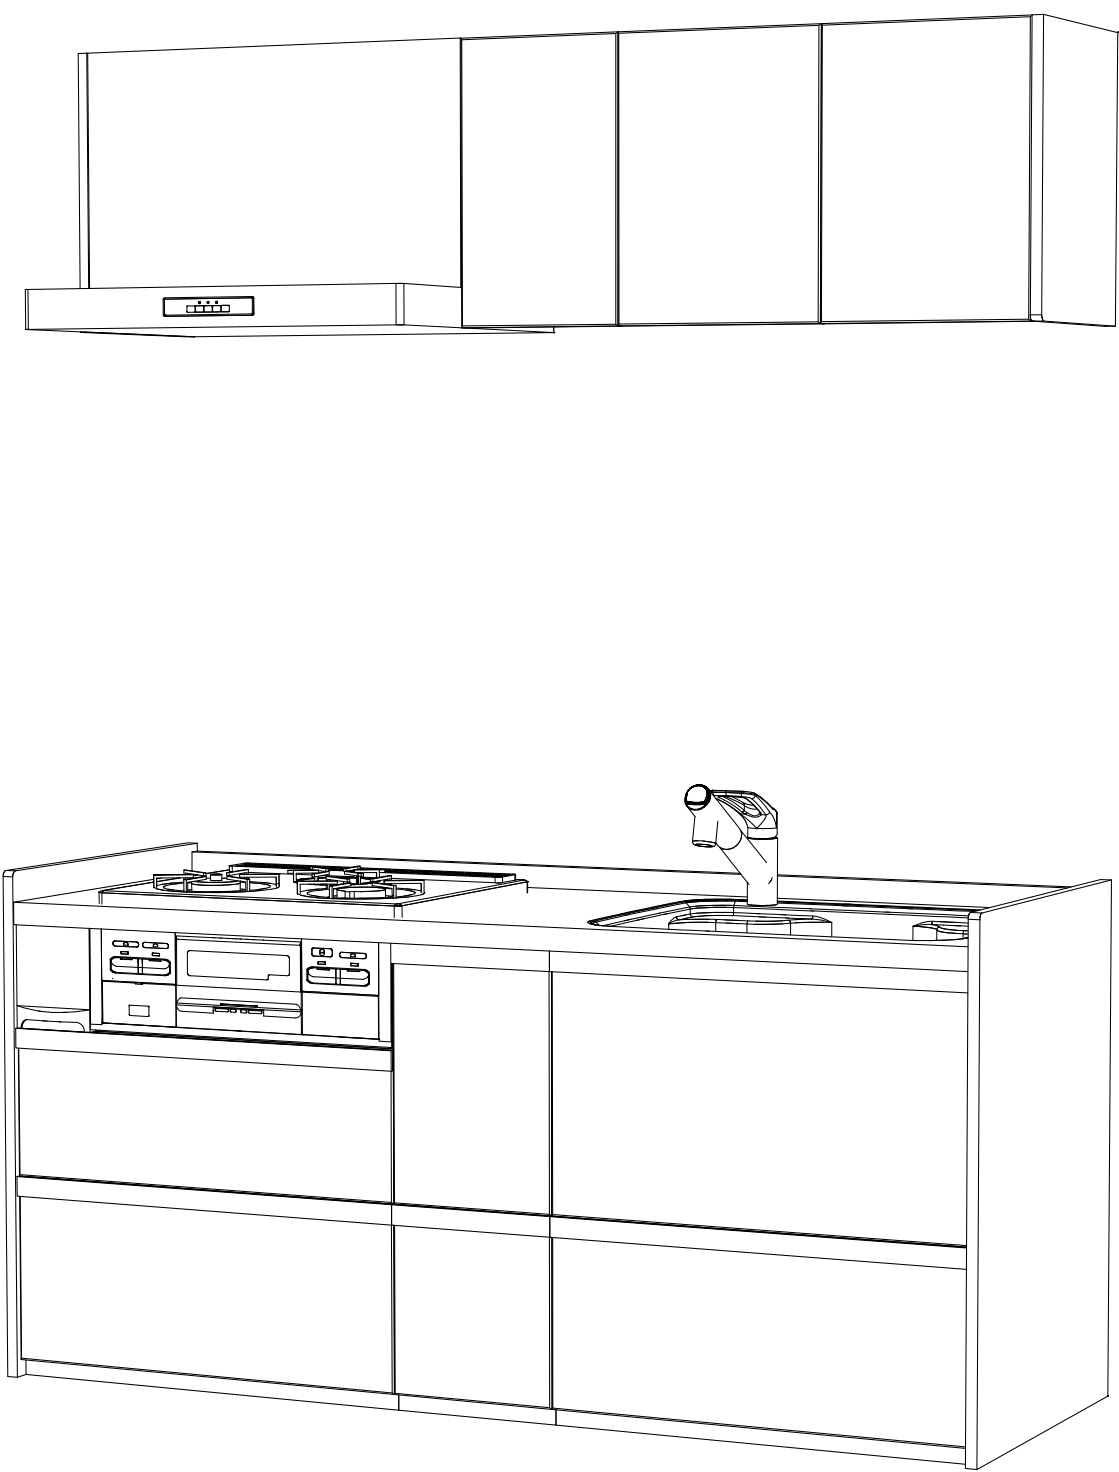

プラン図はイメージです。詳細は実物と異なります。

Panasonic	所沢マンション現場 基本プラン I 型 R 勝手 【2014年5月21日受注開始】	縮 尺	代理店様名	ご担当	販売店様名	ご担当	担当		図 番
									WMKSLB

2015 年02 月23日