

地積測量図

|       |            |       |
|-------|------------|-------|
| 地番    | 592-10、-20 | 地積測量図 |
| 土地の所在 | 練馬区貫井三丁目   |       |

求積表


| 地番  | (A) 592-10 |       |                       |
|-----|------------|-------|-----------------------|
| NO  | 底辺         | 高さ    | 倍面積                   |
| ①   | 11.149     | 1.948 | 21.7182520            |
| ②   | 13.587     | 8.099 | 110.0411130           |
| ③   | 13.587     | 7.377 | 100.2312990           |
| 計   |            |       | 231.9906640           |
| 1/2 |            |       | 115.9953320           |
| 地積  |            |       | 115.99 m <sup>2</sup> |
| 坪数  |            |       | 35.08 坪               |

| 地番  | (B) 592-20 |       |                      |
|-----|------------|-------|----------------------|
| NO  | 底辺         | 高さ    | 倍面積                  |
| ①   | 8.114      | 2.053 | 16.6580420           |
| ②   | 9.816      | 1.974 | 19.3767840           |
| ③   | 2.771      | 1.395 | 3.8655450            |
| 計   |            |       | 39.9003710           |
| 1/2 |            |       | 19.9501855           |
| 地積  |            |       | 19.95 m <sup>2</sup> |
| 坪数  |            |       | 6.03 坪               |

|       |                             |
|-------|-----------------------------|
| 総合計面積 | 135.94551750 m <sup>2</sup> |
|-------|-----------------------------|

任意座標

| 点名 | X座標     | Y座標     | 備考     |
|----|---------|---------|--------|
| K1 | 115.290 | 94.479  | 金属標    |
| K2 | 113.151 | 105.228 | 金属標    |
| K3 | 120.891 | 106.667 | 金属標    |
| K4 | 120.466 | 108.741 | 金属標    |
| K5 | 110.849 | 106.772 | 金属標    |
| K6 | 111.204 | 104.853 | 金属標    |
| K7 | 102.199 | 103.019 | 金属標    |
| K8 | 105.442 | 92.548  | 御影石    |
| S1 | 122.879 | 107.109 | ブロック塀角 |
| S2 | 120.326 | 109.577 | ブロック塀角 |
| S3 | 119.393 | 114.349 | ブロック塀角 |
| T1 | 100.000 | 100.000 | 鉄      |
| T2 | 102.173 | 92.414  | 鉄      |

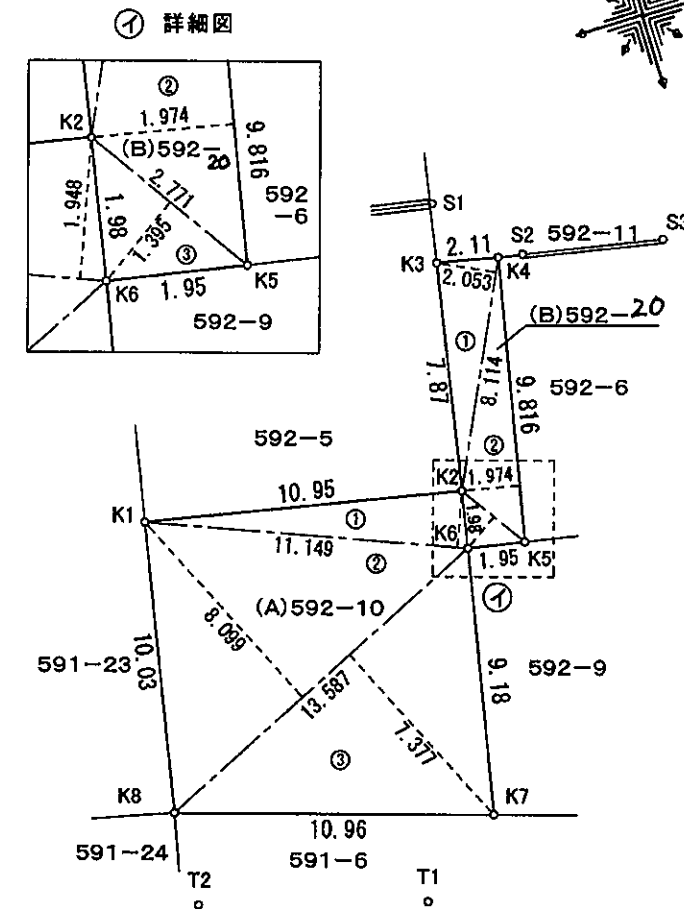

|       |           |
|-------|-----------|
| 測地系   | 任意座標      |
| 測量年月日 | 平成22年3月3日 |

|     |                                                  |     |                        |    |       |
|-----|--------------------------------------------------|-----|------------------------|----|-------|
| 作成者 | 練馬区旭丘一丁目34番1号<br>土地家屋調査士 鈴木 政 哉 (平成22年 5月 26日作成) | 申請人 | 有限会社 翔永地所<br>取締役 重永 啓子 | 縮尺 | 1/250 |
|-----|--------------------------------------------------|-----|------------------------|----|-------|