


[illegible]

図面番号	21-78-1		路線番号		練馬一般区道 11-159号線	
地先の土地地番			貫井三丁目 595-2, 562-10, 592-1, 586-6 貫井四丁目 692-1, 817-3, 693-17, 815-24			
文書番号	練土管収第768号	縮尺	凡	確定点	。	
作成日	平成21年 9月17日			再表示点	●	
作成者		1/250	例	区域線	0m00	
				石標	◎	
			申請者		練馬区土木部管理課	




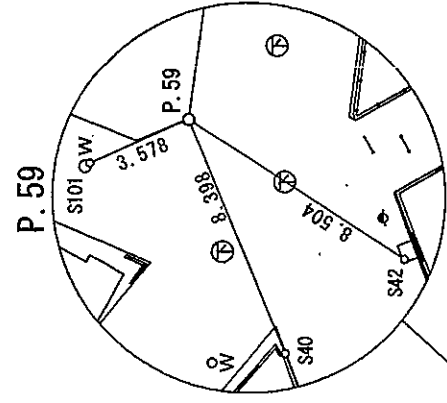


P. 59

平成23年4月 書込み

P. 36, P. 37

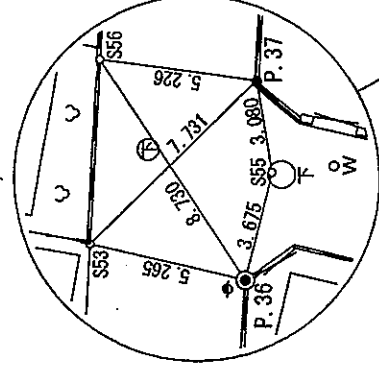


P. 38, P. 39

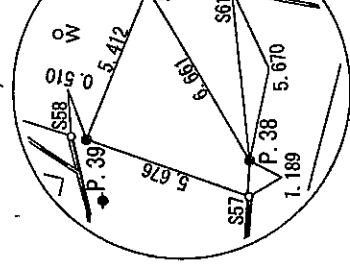


練馬一般区道11-132号線

貫井四丁目

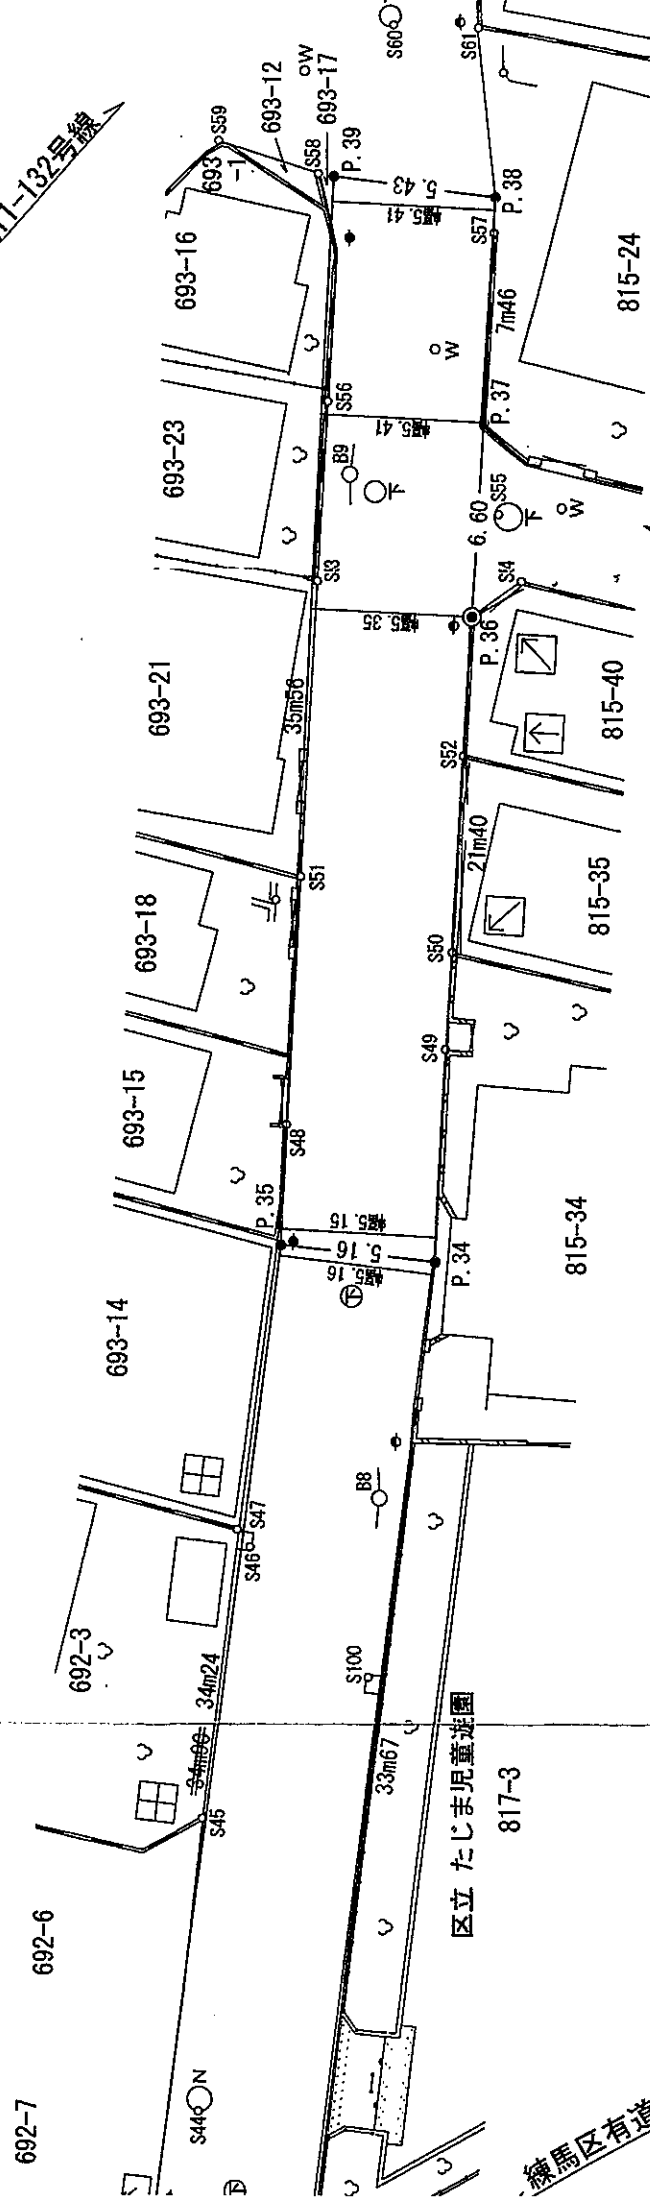


練馬一般区道11-159-1号線

P. 34, P. 35

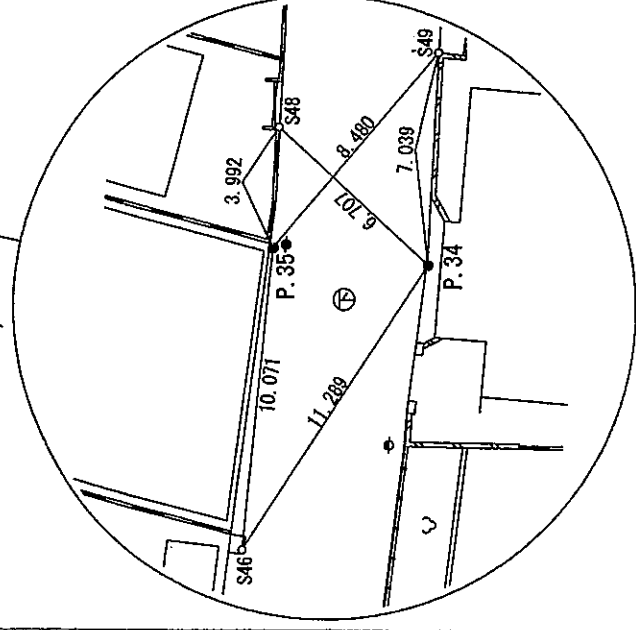

P. 30, P. 31
P. 32, P. 33

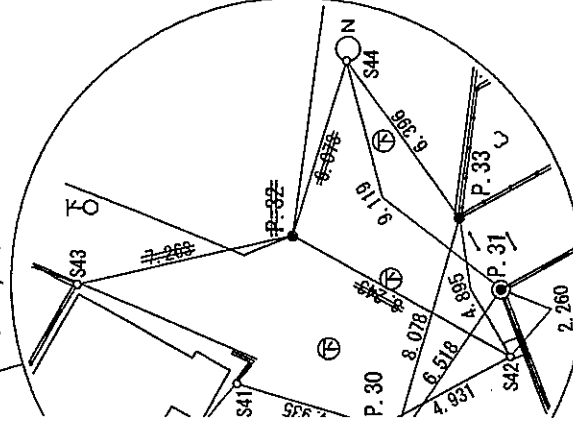

平成23年4月 P32 削除

世界測地系(測地成果2000)
縮尺係数: 0.999904

基準点座標値

(世界測地系) 2000

点名	X座標	Y座標	備考
20A67	-28631.038	-18549.001	金属標
B1	-28723.147	-18628.607	鉄
B2	-28718.502	-18607.285	鉄
B3	-28698.719	-18596.646	鉄
B4	-28681.614	-18581.843	鉄
B5	-28660.818	-18568.695	鉄
B7	-28622.734	-18537.946	鉄
B8	-28612.054	-18513.747	鉄
B9	-28594.098	-18484.766	鉄
B10	-28585.480	-18463.406	鉄
B13	-28614.577	-18577.658	鉄
B14	-28586.749	-18548.124	鉄
B16	-28737.119	-18643.588	鉄
B17	-28564.601	-18416.550	鉄

備考
計算点
ペイント
計算点
計算点
御影石
計算点
御影石
計算点
計算点
区石(既設)
区石(既設)
御影石(偏心)
ペイント
鉄
ペイント
ペイント
ペイント
ペイント
ペイント
計算点
計算点
ペイント
区石(既設)
区石(既設 偏心)
ペイント
都石(刻印)
ペイント
計算点
ペイント
区石(既設)
ペイント(アロウ線上)
刻印
刻印
区金属標(新設)

GL-0.05

GL-0.05

GL+0.75

GL+1.35

平成23年4月 削除

平成23年4月 書き込み

貫井三丁目

P.7,P.8

P.3,P.4


P.5,P.6

P.18,P.19

P.16,P.17

P.9,P.10,P.11

P.12,P.13,I

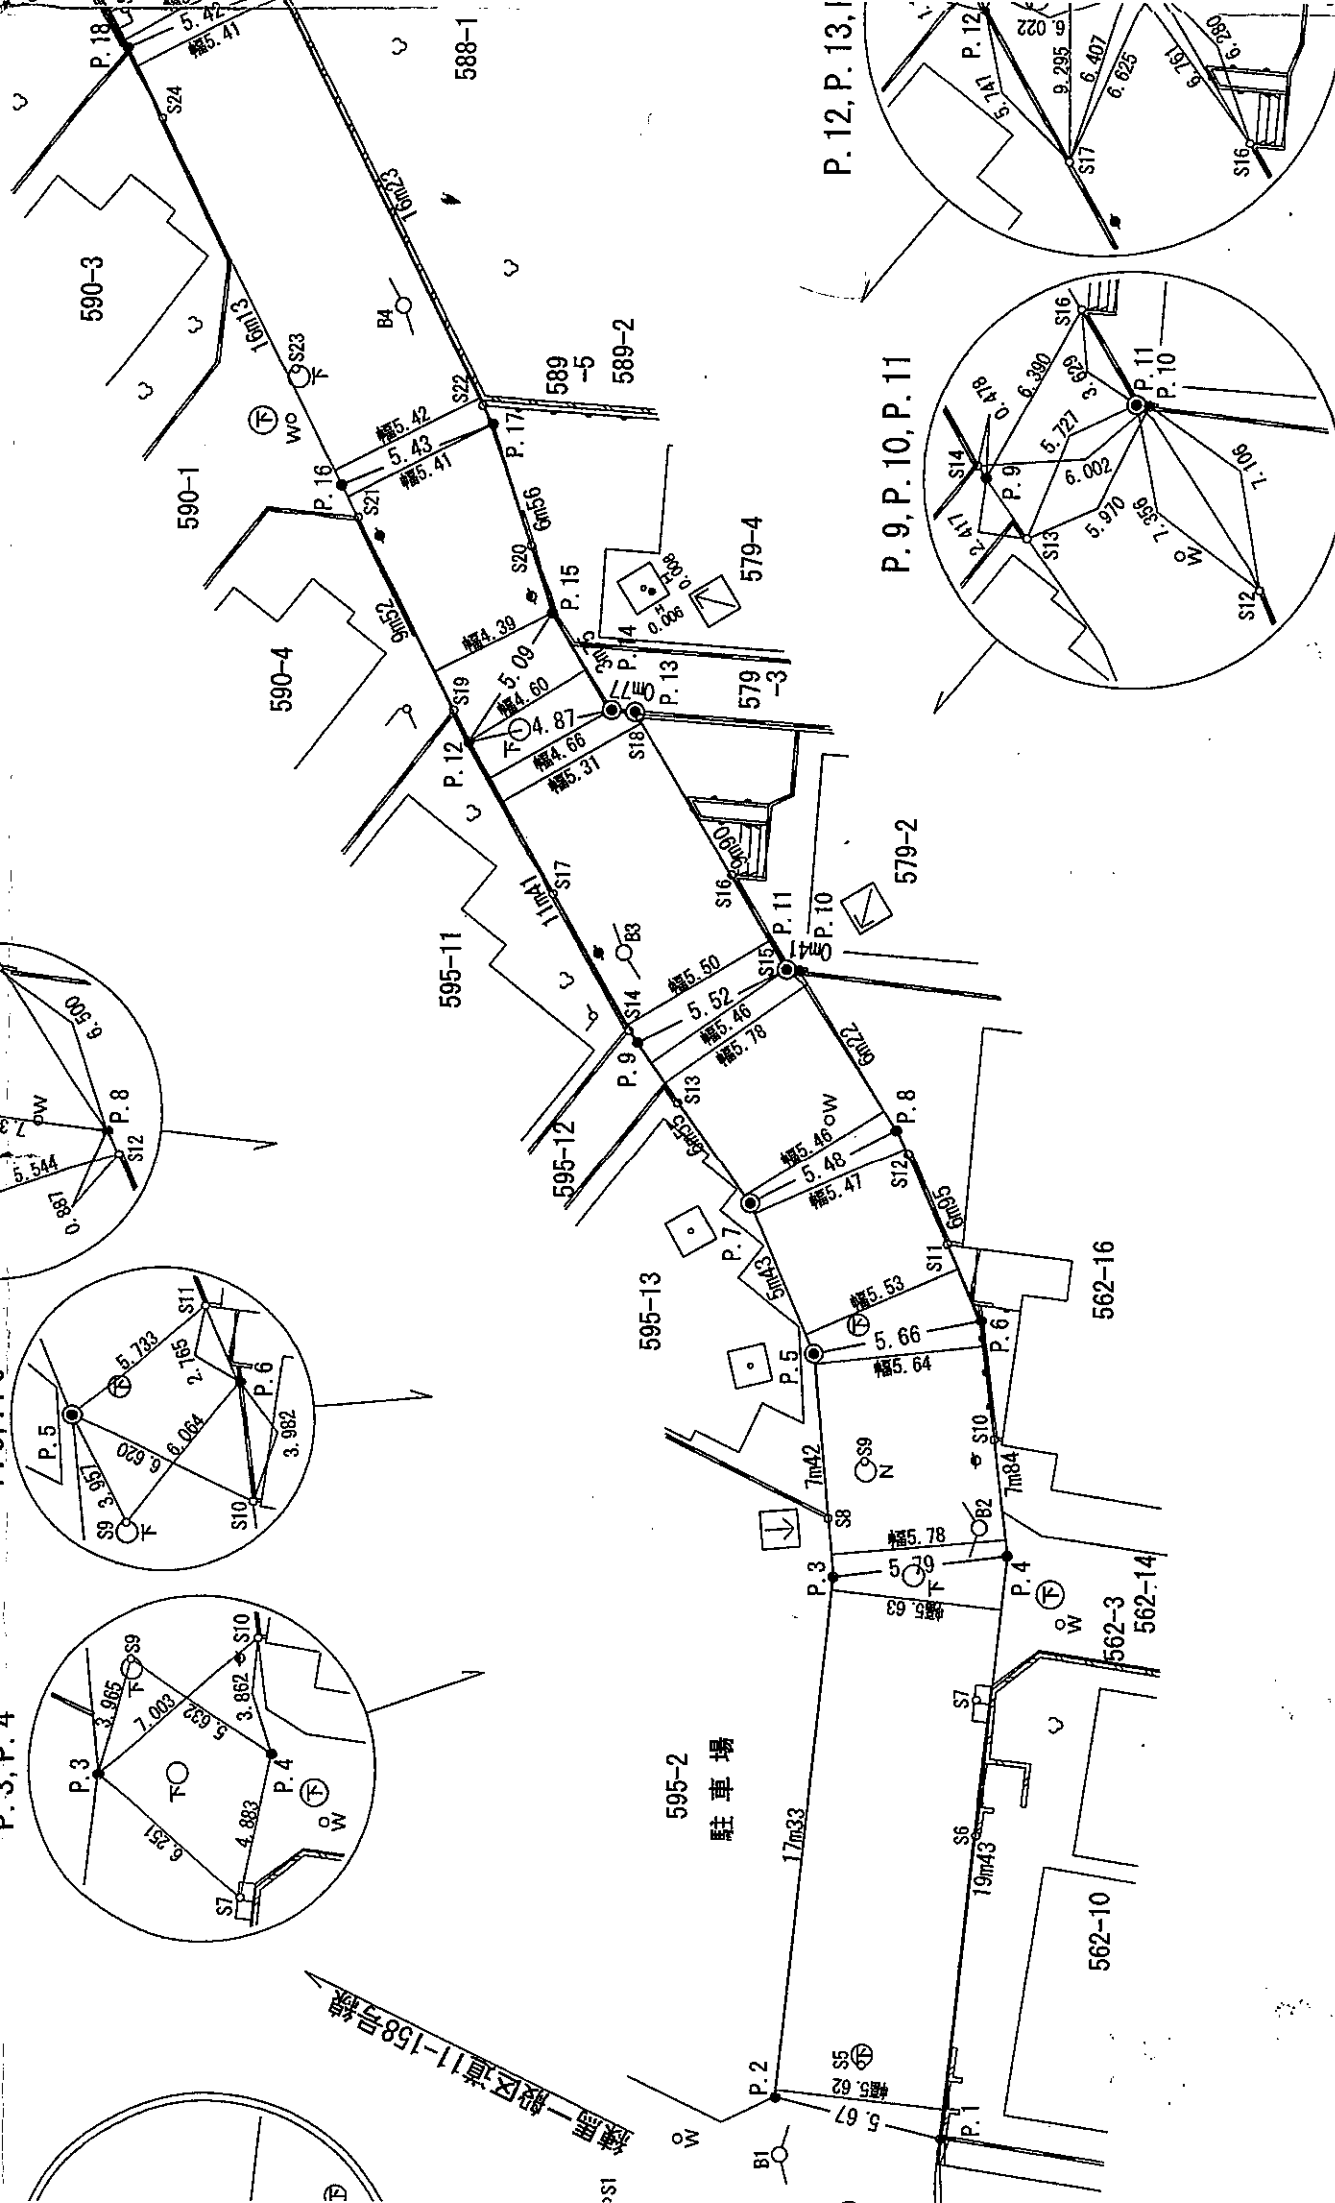

引 照 点 座 標 値

点 名	X座標	Y座標	備 考
S1	-28718.972	-18632.870	ブロック塀角
S2	-28725.340	-18632.439	ブロック塀角
S3	-28728.070	-18632.202	下水人孔刻印
S4	-28729.409	-18628.798	コンクリート角
S5	-28724.032	-18624.659	下水人孔刻印
S6	-28723.511	-18616.177	大谷石塀角
S7	-28721.279	-18612.268	L型用雨水枘刻印
S8	-28714.025	-18609.525	民 石
S9	-28714.138	-18607.278	N T T人孔刻印
S10	-28717.474	-18604.515	コンクリート土留角
S11	-28712.891	-18599.673	ブロック塀基礎角
S12	-28710.262	-18597.676	ブロック塀基礎角
S13	-28702.776	-18600.051	ブロック塀角
S14	-28700.169	-18598.794	タイル塀角
S15	-28703.666	-18594.369	ブロック塀角
S16	-28700.525	-18592.598	ブロック塀角
S17	-28695.709	-18596.142	タイル塀角
S18	-28695.281	-18589.647	ブロック塀基礎角
S19	-28689.814	-18592.554	タイル塀角
S20	-28689.300	-18586.546	ブロック塀角
S21	-28683.834	-18588.629	タイル塀角
S22	-28685.566	-18583.343	コンクリート土留角
S23	-28679.564	-18585.449	下水人孔刻印
S24	-28671.561	-18580.494	タイル塀角
S25	-28668.628	-18578.005	L型用雨水枘刻印
S26	-28666.393	-18570.935	コンクリート土留角
S27	-28659.854	-18573.875	ブロック塀角
S28	-28663.550	-18565.016	タイル塀角
S29	-28654.735	-18569.152	ブロック塀角
S30	-28657.077	-18564.732	タイル塀角
S31	-28647.514	-18562.759	L型用雨水枘刻印
S32	-28651.566	-18560.229	タイル塀角
S33	-28638.599	-18556.223	ブロック塀基礎角
S34	-28642.782	-18552.926	植込タイル角
S35	-28636.358	-18551.258	下水人孔刻印
S36	-28638.599	-18546.730	区 石
S37	-28639.825	-18542.937	下水人孔刻印
S38	-28630.108	-18549.331	ブロック塀基礎角
S39	-28626.304	-18546.180	ブロック塀基礎角
S40	-28624.768	-18544.897	ブロック塀基礎角
S41	-28619.254	-18545.554	ブロック塀角
S42	-28626.620	-18540.185	L型用雨水枘刻印
S43	-28613.082	-18545.333	ブロック塀角
S44	-28617.020	-18534.445	N T T人孔刻印
S45	-28612.293	-18525.959	民 石
S46	-28609.127	-18517.311	L型用雨水枘刻印
S47	-28608.466	-18517.028	民 石
S48	-28603.182	-18504.570	ブロック塀基礎角
S49	-28606.507	-18499.778	大谷石塀基礎角
S50	-28605.085	-18496.886	民 石
S51	-28599.467	-18497.232	ブロック塀角
S52	-28602.138	-18491.077	民 石
S53	-28595.030	-18488.506	ブロック塀角
S54	-28600.892	-18485.119	タイル塀角
S55	-28599.051	-18483.411	下水人孔刻印
S56	-28592.245	-18483.051	ブロック塀角
S57	-28594.215	-18475.462	ブロック塀角
S58	-28588.166	-18476.725	ブロック塀角
S59	-28584.735	-18477.468	刻印 (L型)
S60	-28587.812	-18471.200	下水人孔刻印
S61	-28590.287	-18469.850	ブロック塀角
S62	-28582.406	-18472.437	下水人孔刻印
S63	-28580.529	-18461.884	N T T人孔刻印
S100	-28614.707	-18519.079	L型用雨水枘刻印
S101	-28616.036	-18542.660	制水弁刻印

GL+0.15


GL+0.46

GL+0.51
GL+0.19

平成23年4月 書込み

境 界 点 座 標 値

点 名	X座標	Y座標	備 考
P.1	-28727.515	-18625.448	計算点
P.2	-28722.056	-18627.010	ペイント
P.3	-28715.136	-18611.116	計算点
P.4	-28719.759	-18607.628	計算点
P.5	-28710.875	-18605.040	御影石
P.6	-28715.130	-18601.296	計算点
P.7	-28706.533	-18601.778	御影石
P.8	-28709.525	-18597.183	計算点
P.9	-28700.606	-18598.987	計算点
P.10	-28704.054	-18594.219	計算点
P.11	-28703.678	-18594.395	区 石 (既設)
P.12	-28690.768	-18593.206	ペイント
P.13	-28695.034	-18589.551	区 石 (既設)
P.14	-28694.332	-18589.885	御影石 (偏心)
P.15	-28691.018	-18588.118	ペイント
P.16	-28682.803	-18587.982	鉄
P.17	-28686.158	-18583.701	ペイント
P.18	-28669.361	-18579.051	ペイント
P.19	-28672.636	-18574.723	ペイント
P.20	-28665.929	-18570.599	ペイント
P.21	-28660.753	-18573.475	ペイント
P.22	-28656.408	-18570.610	ペイント
P.23	-28660.107	-18567.080	ペイント
P.24	-28659.338	-18566.615	ペイント
P.25	-28646.174	-18562.304	計算点
P.26	-28650.790	-18559.585	計算点
P.27	-28634.114	-18552.629	ペイント
P.28	-28638.888	-18549.715	区 石 (既設)
P.29	-28633.076	-18544.911	区 石 (既設 偏心)
P.30	-28624.051	-18544.394	ペイント
P.31	-28625.239	-18538.396	都 石 (刻印)
P.32	-28618.978	-18540.864	ペイント
P.33	-28622.863	-18537.047	ペイント
P.34	-28609.726	-18506.038	計算点
P.35	-28605.002	-18508.123	ペイント
P.36	-28600.058	-18486.945	区 石 (既設)
P.37	-28597.073	-18481.050	ペイント (ブロー機上)
P.38	-28593.644	-18474.419	刻 印
P.39	-28588.644	-18476.548	刻 印
P.59	-28618.127	-18539.757	区金屬標 (新設)

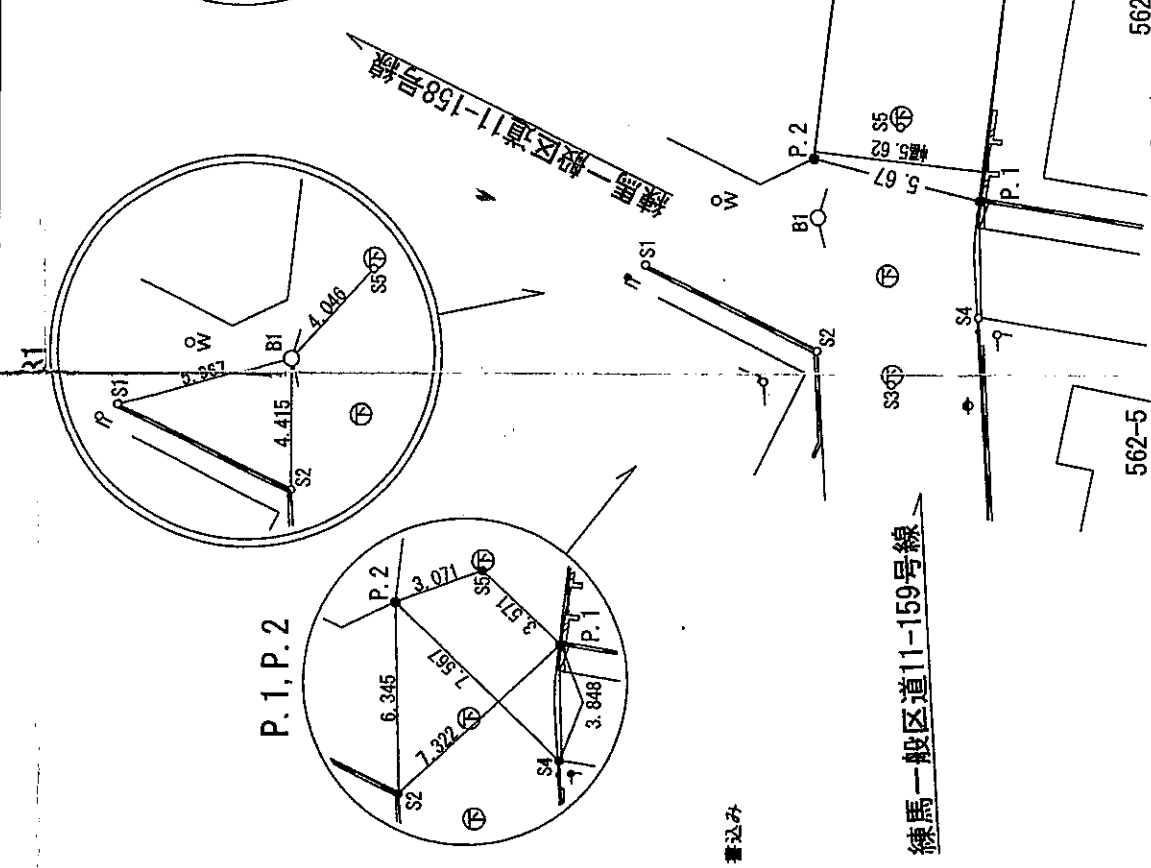

練馬一般区道11-159号線

562-5

562