


37-3

地番	37-53	地積測量図
土地の所在	渋谷区本町二丁目	

三斜求積表

地番	② 37-53		
符号	底辺	高さ	積
1	12.965	3.629	47.049985
2	12.965	4.025	52.184125
		合計	99.234110
		面積	49.617055
		地積	49.61 m ²

地番	① 37-3		
		公簿	175.17
		合計	49.617055
		面積	125.552945
		地積	125.55 m ²

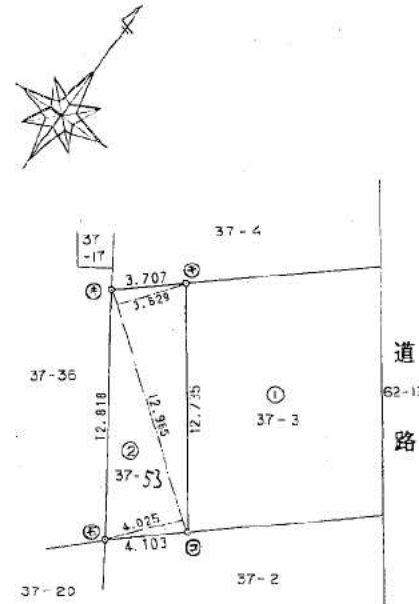

境界点	境界線の種類
⑤	石
④	金
③	コンクリート杭
②	測量点
①	+

作製者 東京都新宿区西谷台町14番地 信 025
土地家屋調査士 古田 幹 平成11年6月22日作製

申請人

縮尺 1/250

283004

(東京土地家屋調査士会)

平成拾陸年七月廿日