

※印の欄は記入しないでください。

※ 受 付 欄	部	区役所・地方事務所	※ 確 認 番 号 計画通知
	川建セ第 350号 これは、建築基準法第93条の2に規定する書類の写し である。		昭和 年 月 日 61.11.8
	令和5年5月//日 埼玉県川越建築安全センター 所長 金澤 圭		第 2097号


第1号の2様式(表面)

設計変更受理する建築計画概要書
62年12.24日

建築主	氏名	東京都渋谷区千駄ヶ谷4丁目19番18号 大京観光株式会社 代表取締役 横山 修二		
	住所	電話		
敷地の位置	地名地番	埼玉県和光市白子3丁目123, 124		
	用途地域	第2種 住居専用地域	その他の区 域、地域、 地区、街区	
	防火地域	防火・準防火・指定なし		
主要用途	共同住宅	工事種別	新築工事	
申請に 建築か 物か	高さ	地上 14.40	地下	
	階数	地上 5階	地下	1階
	構造	鉄筋コンクリート造	一部	造
		申請部分	申請以外の部分	合計
敷地面積	1,386.31 ^{m²}			1,386.31 ^{m²}
建築面積	748 703.26 ^{m²}			748 703.26 ^{m²}
延べ面積	2,988 2,768.18 ^{m²}			2,988 2,768.18 ^{m²}
設計者	事務所	㈱グランドアート一級建築士事務所		
	所在地	〒107 東京都港区赤坂6丁目4番15号 シテイマンション赤坂307号		電話 797-0825番
施工者	事務所	新建設株式会社		
	所在地	東京都新宿区西新宿7丁目21番1号		電話 369-1151番
代理者	事務所	㈱グランドアート一級建築士事務所		
	所在地	〒107 東京都港区赤坂6丁目4番15号 シテイマンション赤坂307号		電話 797-0825番
氏名	本間 安春			

建築 15号
61.10.21
浦和土木事務所
監密

※
区・支庁
地方事務所
受
年
第
号

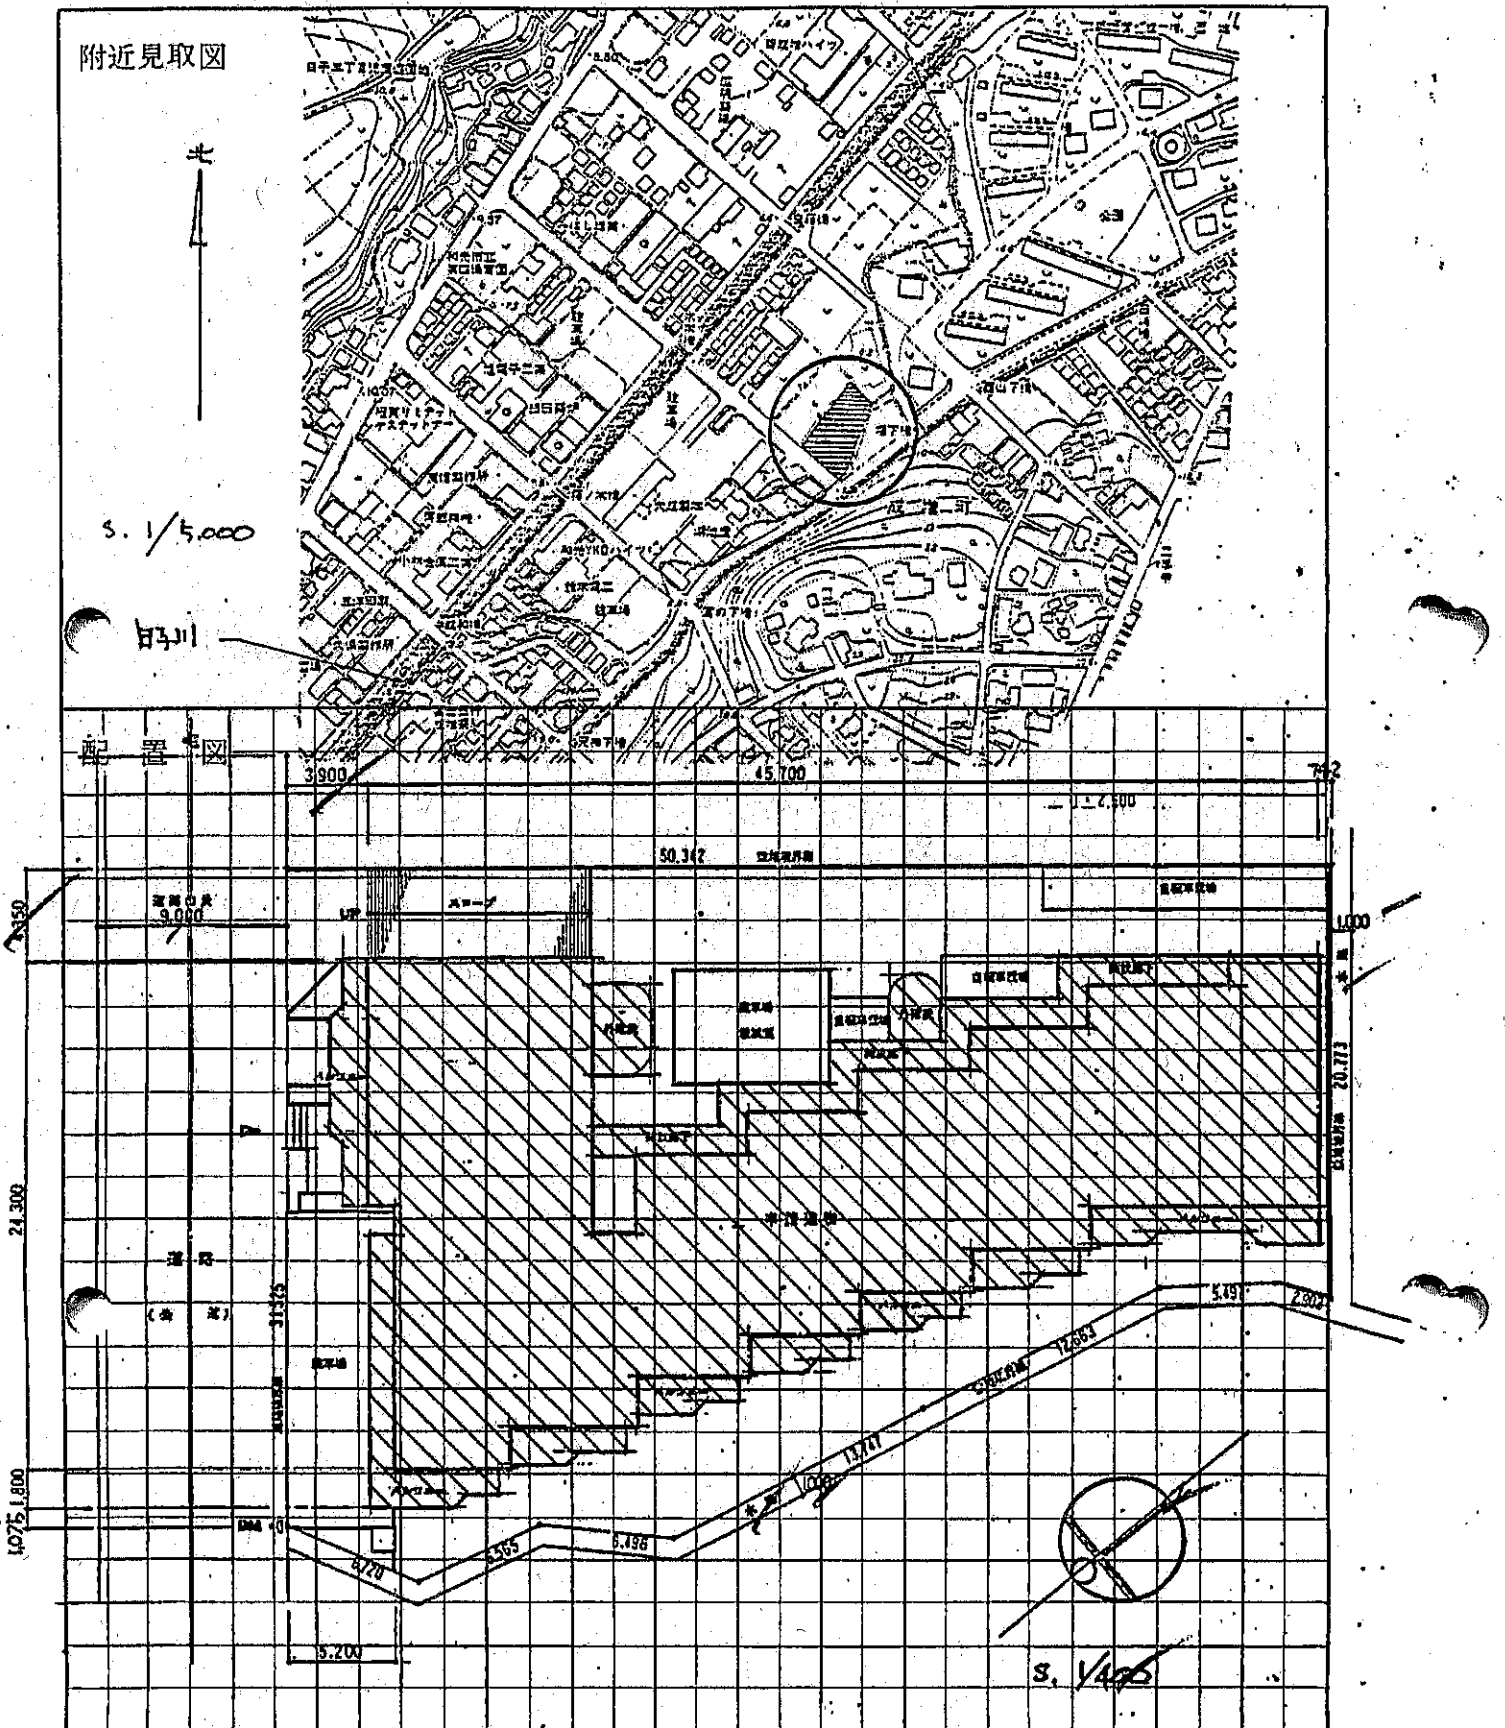

- (注意)
1. 附近見取図に明示すべき事項
方位、道路及び目標となる地物
 2. 配置図に明示すべき事項
縮尺、方位、敷地の境界線、敷地内における建築物の位置、申請に係る建築物と他の建築物との別並びに敷地の接する道路の位置及び幅員
 3. この欄に記入できない場合は、当該確認申請図書に附近見取図(写)、配置図(写)を添付(用紙の内側にはりつける。)してください。