

地番	A 1037-2, B 1037-37, C 1037-38, D 1037-39	地積測量図
土地の所在	練馬区石神井町一丁目	

座標求積表

地番	A 1037-2		
点名	X _n	Y _n	(X _{n+1} -X _{n-1}) Y _n
K491	461.972	476.612	1238.714588
HBK.50	461.723	476.568	-2683.554408
HBK.49	456.341	475.193	-3993.521972
P35	453.319	490.344	1364.627352
K489	459.124	490.894	4247.705782
	倍面積	173.971342	
	面積	86.9856710	
	地積	86.98 m ²	



地番	B 1037-37		
点名	X _n	Y _n	(X _{n+1} -X _{n-1}) Y _n
K492	467.549	477.608	-1347.332168
K491	461.972	476.612	-4015.456100
K489	459.124	490.894	1384.811974
K490	464.793	491.431	4140.306175
	倍面積	162.329881	
	面積	81.1649405	
	地積	81.16 m ²	

地番	C 1037-38		
点名	X _n	Y _n	(X _{n+1} -X _{n-1}) Y _n
K495	471.197	492.038	4455.896128
K496	473.849	478.732	-1746.414336
K492	467.549	477.608	-4325.218048
K490	464.793	491.431	1792.740288
	倍面積	177.004032	
	面積	88.5020160	
	地積	88.50 m ²	

地番	D 1037-39		
点名	X _n	Y _n	(X _{n+1} -X _{n-1}) Y _n
K495	471.197	492.038	1885.489616
P31	477.681	492.652	4790.548048
HBK.51	480.921	479.995	-1839.340840
K496	473.849	478.732	-4655.189968
	倍面積	181.506856	
	面積	90.7534280	
	地積	90.75 m ²	

座標一覧表

点名	X座標	Y座標	備考
HKZ1	494.447	498.121	刻印
HKZ2	478.897	494.193	刻印
HKZ3	476.982	496.077	刻印
HKZ6	457.479	492.049	刻印
HKZ9	451.987	490.575	刻印
HPL13	449.397	493.629	金属プレート
HPL14	450.524	495.284	金属プレート
HBV07	453.606	490.835	器械点(金属板)
HT2	477.692	493.243	器械点(金属板)

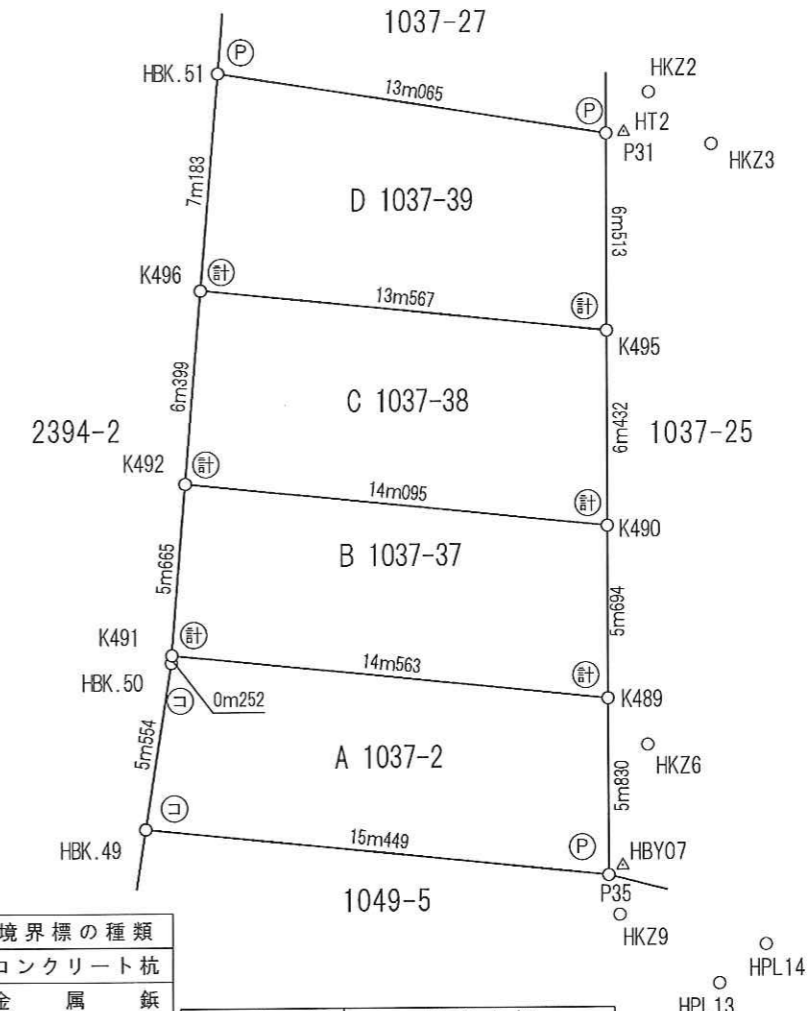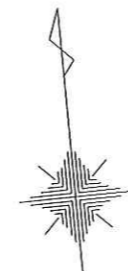

凡例	境界標の種類	測地系	任意座標
⊙	コンクリート杭	座標系	任意座標
⊖	金属板	縮尺係数	1.00000
⊕	金属標	測量年月日	令和5年8月21日
⊗	石杭		
計	計算点		

作成者	東京都練馬区春日町五丁目35番33号 土地家屋調査士法人 さくらリーガル 社員 平岡 成浩 (令和5年9月14日作成)	申請人	蓮見清次郎	縮尺	1/250
-----	---	-----	-------	----	-------

