


※TVアンテナ御施主様手配になります。
 (矢木式、壁タイプ、光TV、JCOM、有線TV他)
 ※凡例


シンボル	種類名称	基本取付位置・寸法・離隔
Ⓜ	2口コンセント	※FL+25cm
Ⓜ _{WP}	防水コンセント	
Ⓜ _{2ET}	7-ス付2口コンセント	※冷蔵庫 FL+210cm ※電子レンジ FL+110cm
Ⓜ _{ET}	7-ス付コンセント	※トイレ ※洗濯機 FL+130cm
Ⓜ _{AC100V}	エアコン100V	※FL+190cm~200cm
Ⓜ _{AC200V}	エアコン200V	※FL+190cm~200cm
Ⓜ _{TV}	TV端子	※FL+25cm
Ⓜ _{TEL}	TEL用 スリーブ管	※FL+25cm
Ⓜ _{LAN}	LAN用 スリーブ管	※FL+25cm
●	スイッチ	※FL+120cm
● ₃	3路スイッチ	※FL+120cm
Ⓜ	引掛シーリング	
DL	ダウンライト	
Ⓜ	スポットライト	
Ⓜ	手元灯	
Ⓜ	ブラケット照明	
Ⓜ _t Ⓜ _t	インターホ (親子)	※FL+140cm
Ⓜ	分電盤 60A 20回路	
R	リモコン (エコキュート等)	※FL+140cm
Ⓜ	給気口	
Ⓜ	ガスマフラーイ化給気口	
Ⓜ	吸気口	
24H	24時間換気本体	
24H	24時間換気リモコン	※FL+140cm
S	浴室換気扇スイッチ	

● 赤線のシンボル・電気配線が標準の配線です。

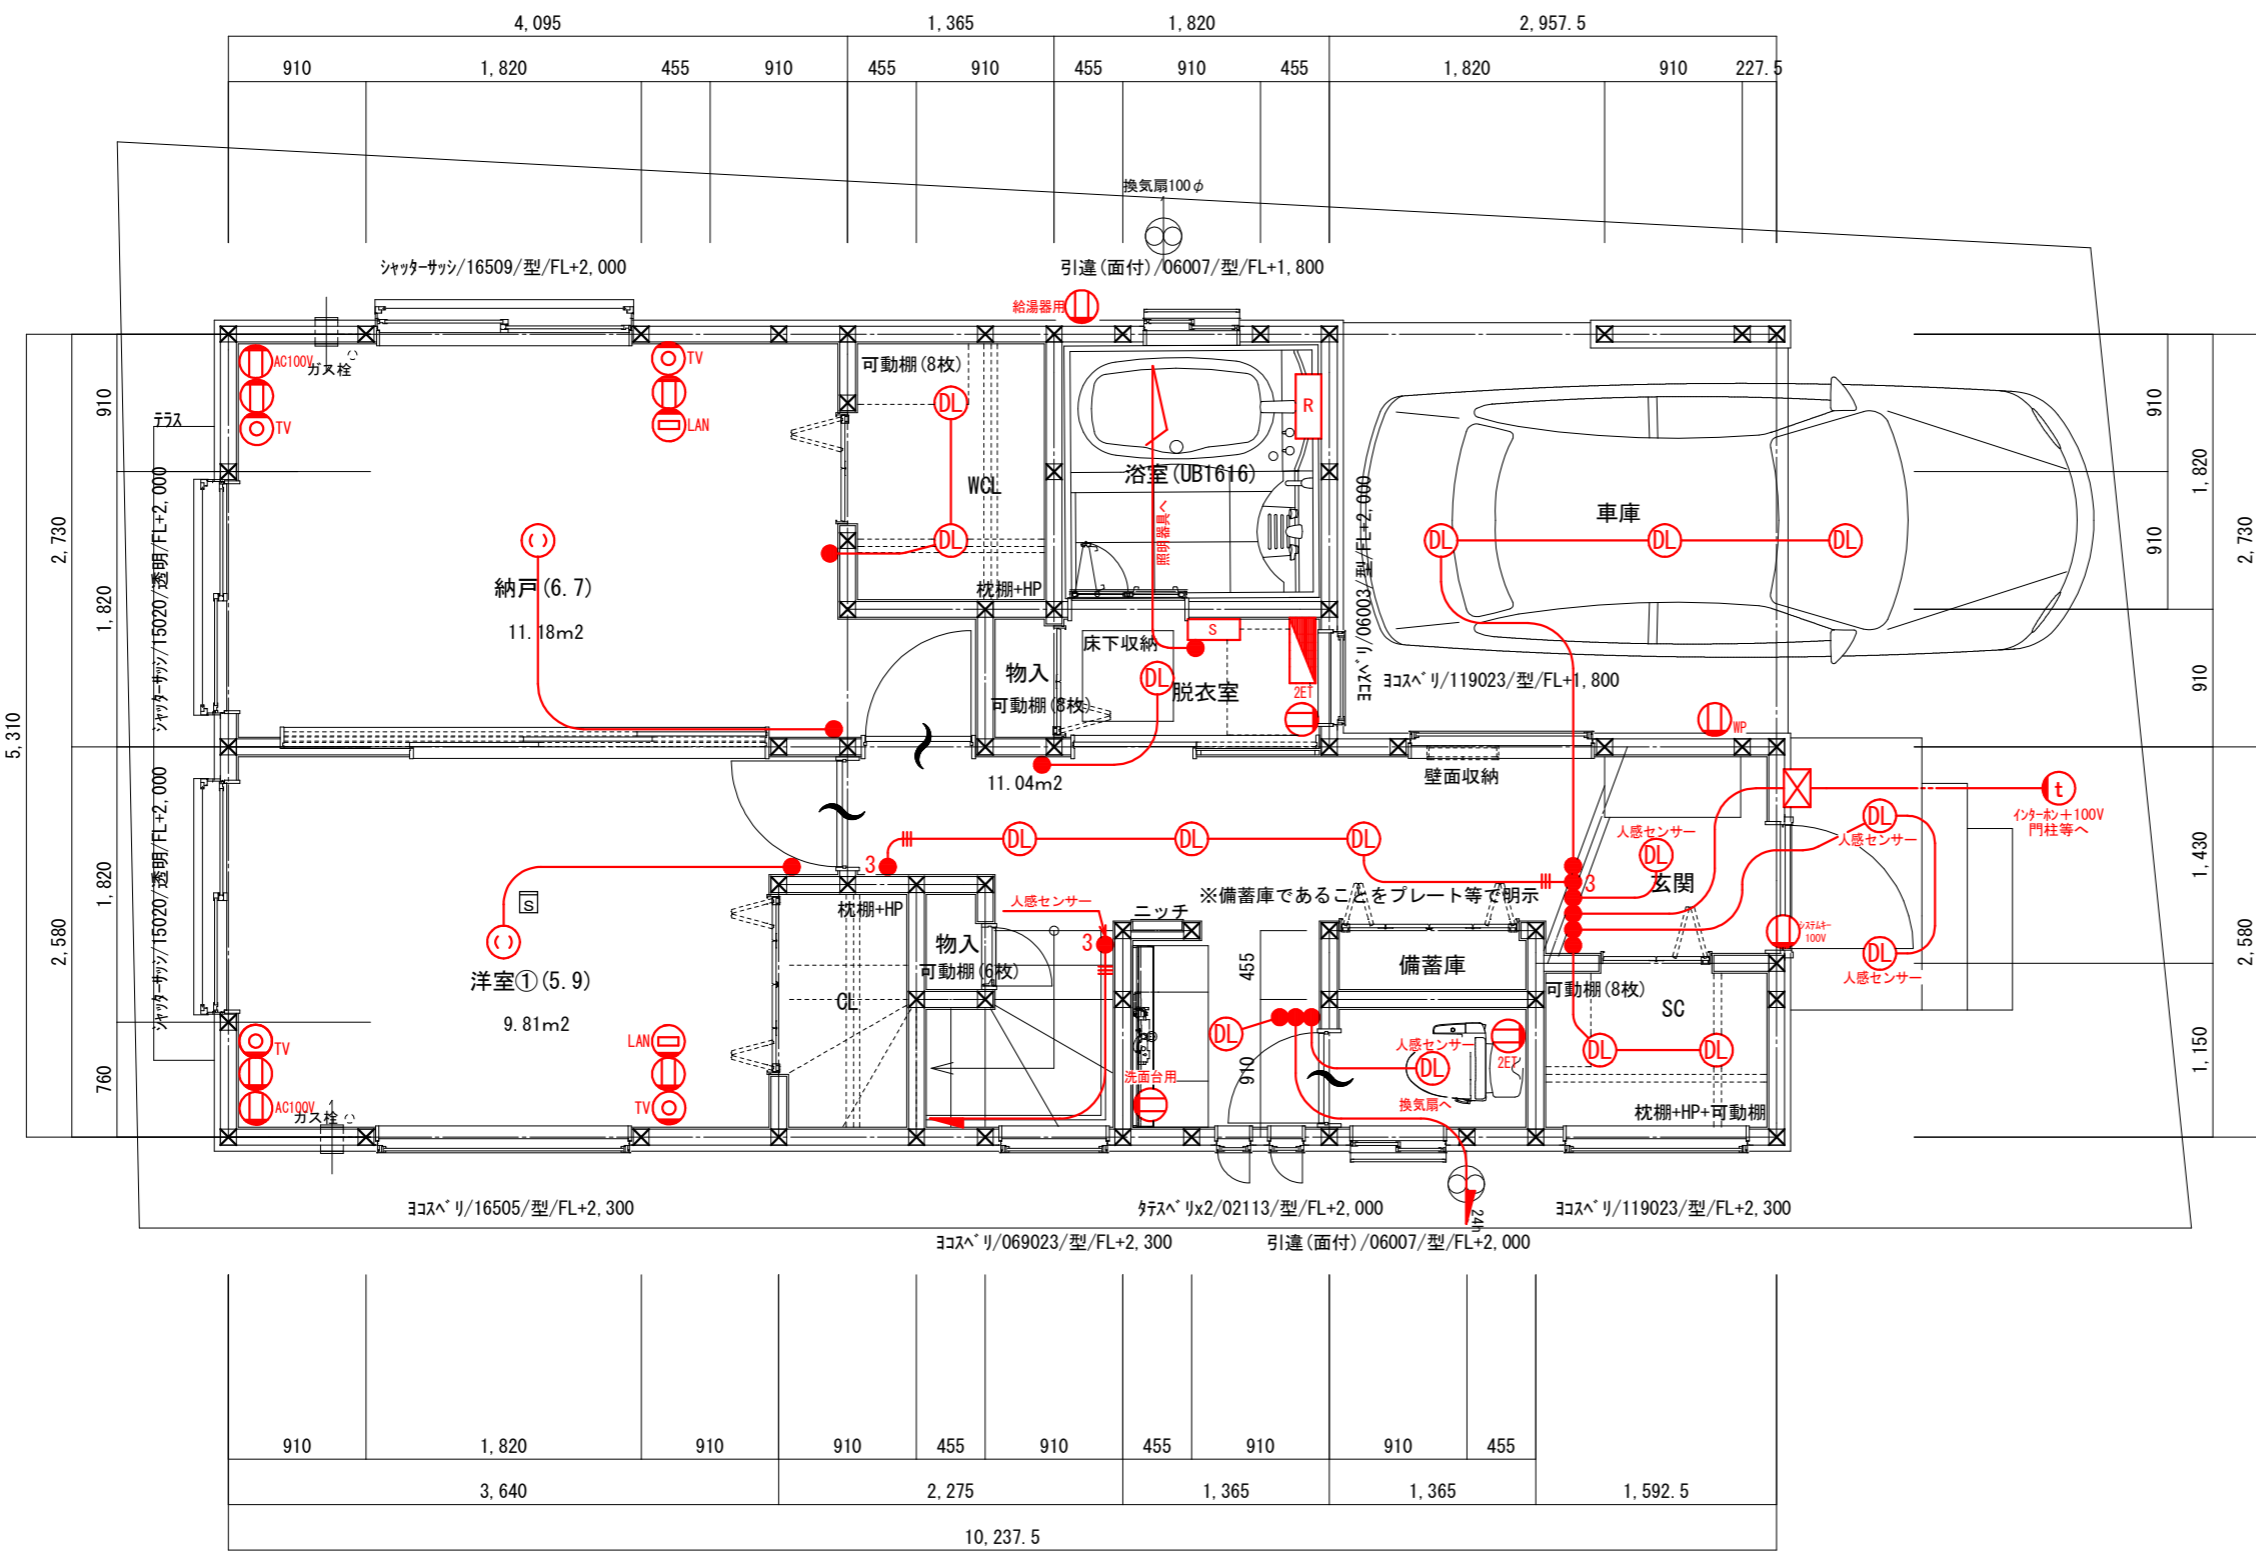

訂正図面作成日	
作成日	R6. 03. 04.
訂正日	R6. 03. 13.
訂正日	
訂正日	

(スパイラルダクトの上ロッドル=50巻き)
レンジフード BH-626B4C 312m3/h
V=30KQ=30x0.93x9.40=262.26m3/h

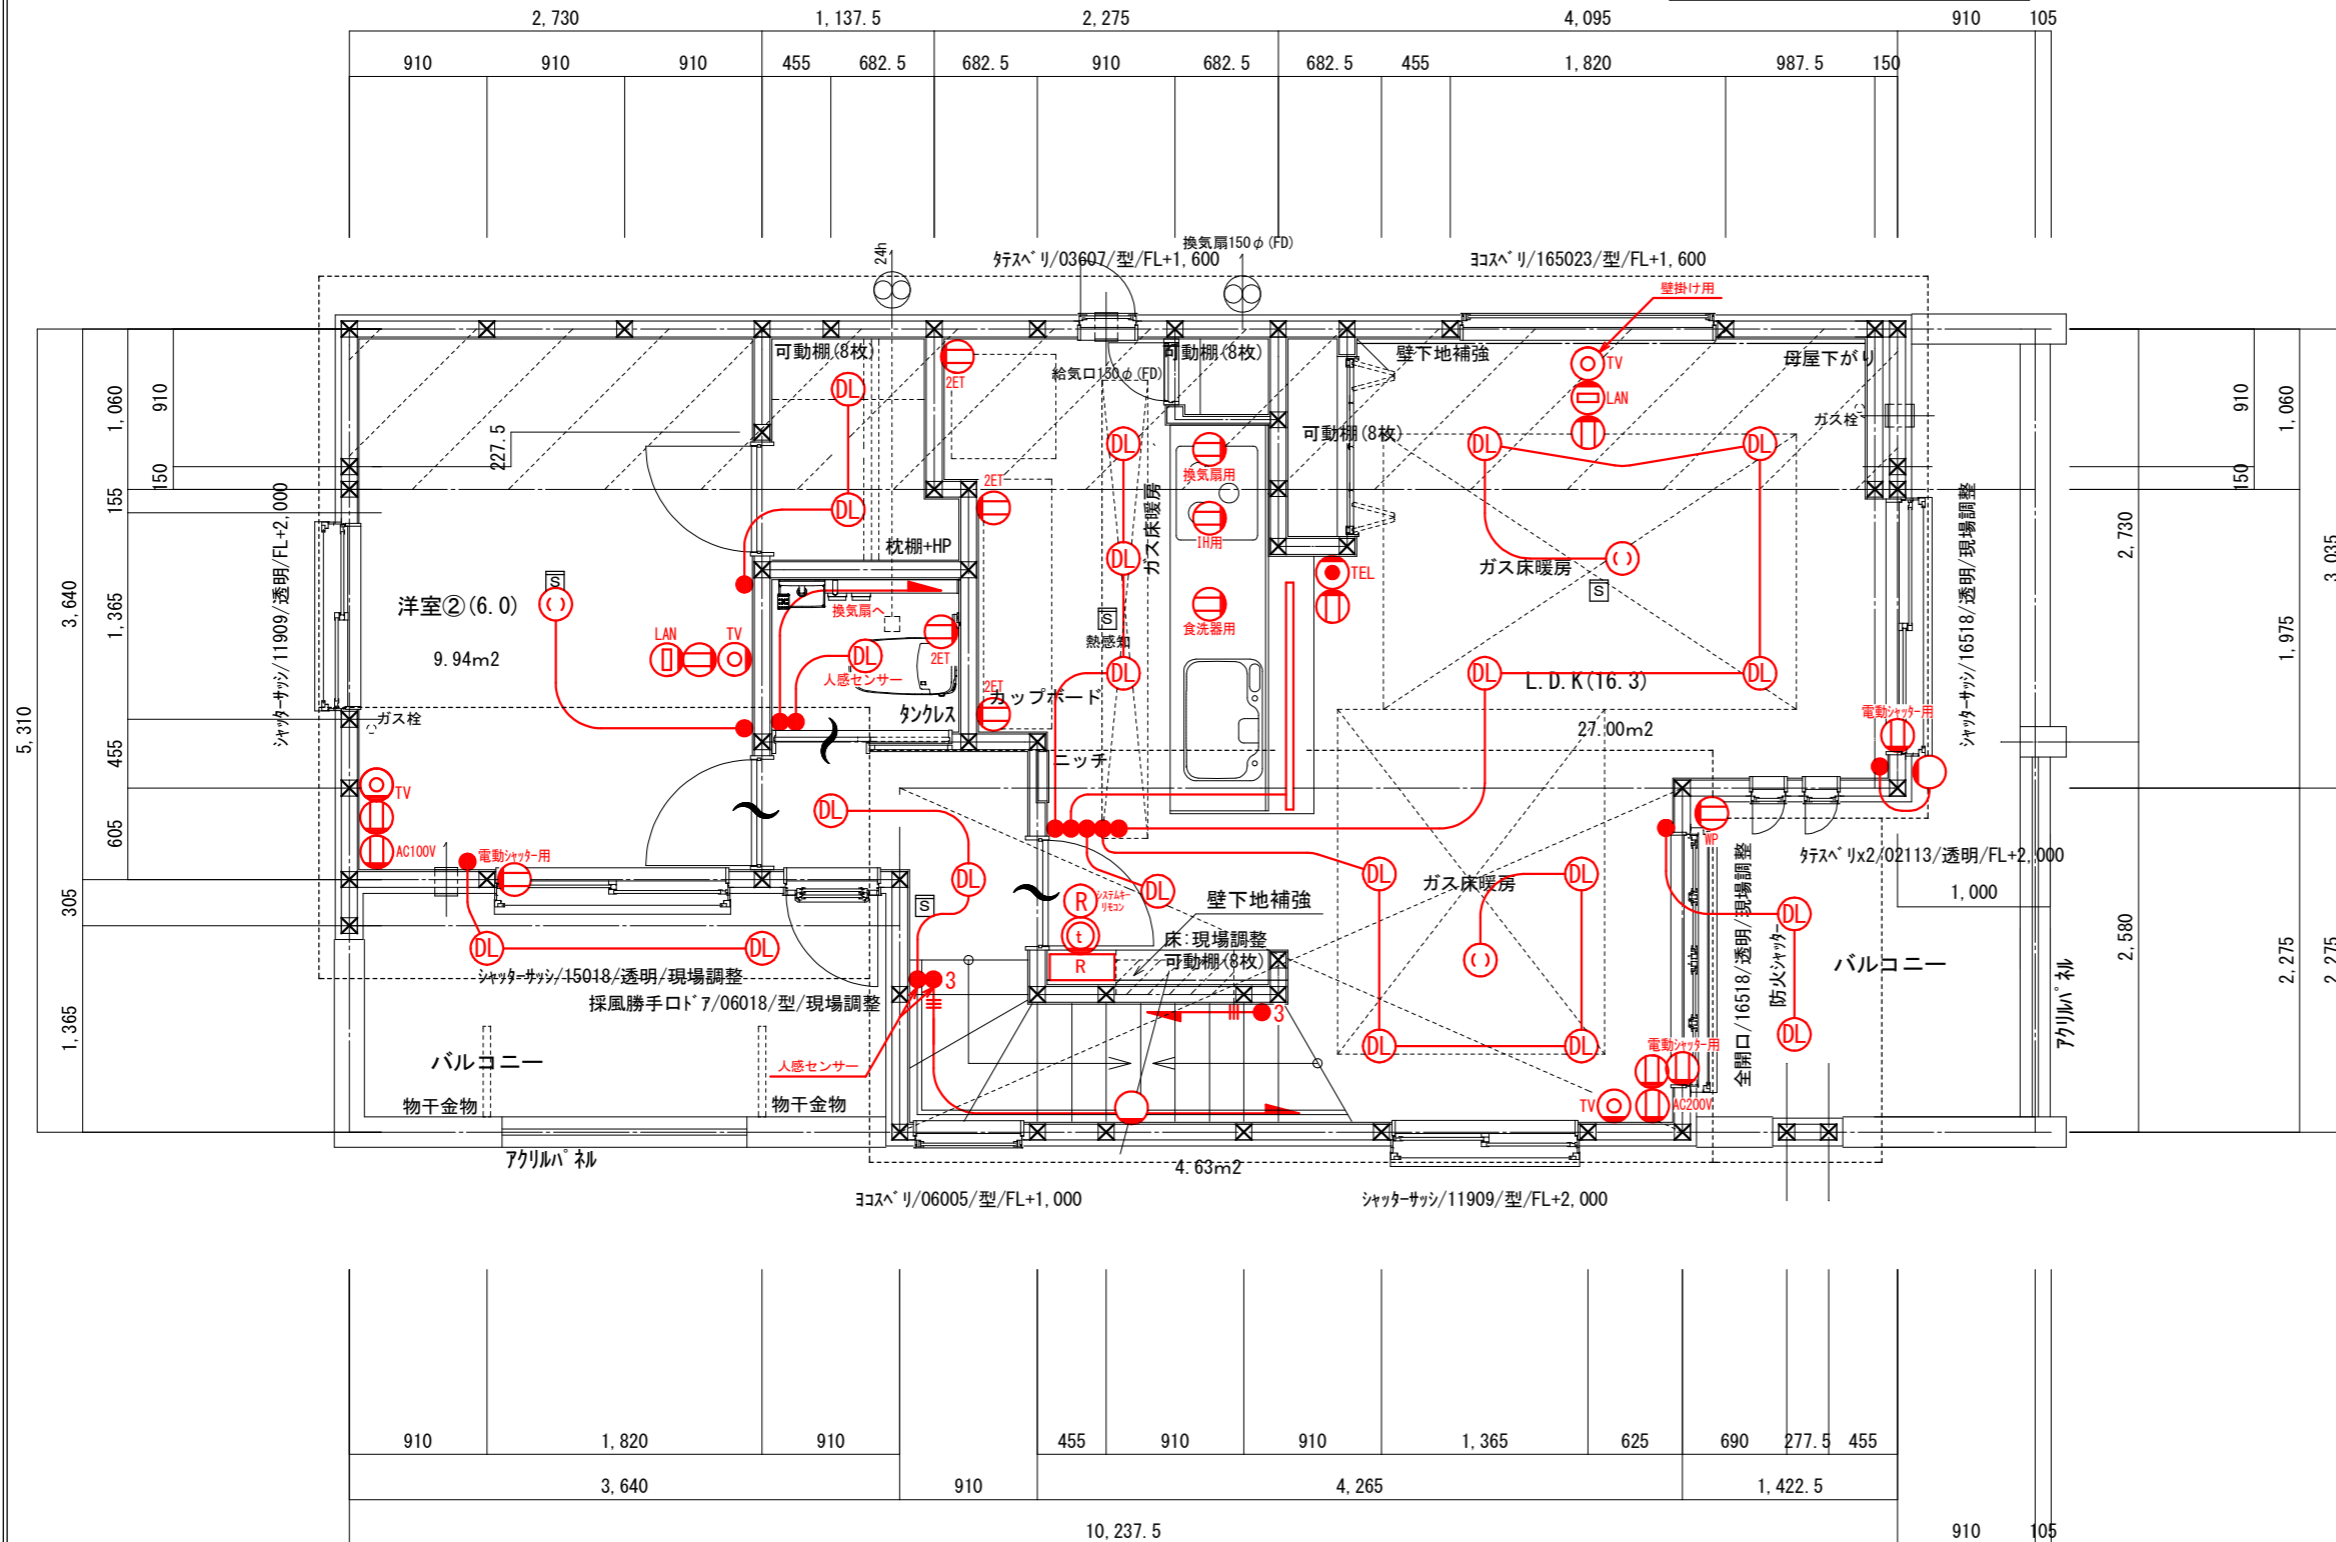


※TVアンテナ御施主様手配になります。
(矢木式、壁タイプ、光TV、JCOM、有線TV他)
※凡例

シンボル	種類名称	基本取付位置・寸法・離隔
Ⓜ	2口コンセント	※FL+25cm
Ⓜ _{WP}	防水コンセント	
Ⓜ _{ZET}	7-ス付2口コンセント	※冷蔵庫 FL+210cm ※電子レンジ FL+110cm
Ⓜ _{ET}	7-ス付コンセント	※トイレ ※洗濯機 FL+130cm
Ⓜ _{AC100V}	エアコン100V	※FL+190cm~200cm
Ⓜ _{AC200V}	エアコン200V	※FL+190cm~200cm
Ⓜ _{TV}	TV端子	※FL+25cm
Ⓜ _{TEL}	TEL用 スリーブ管	※FL+25cm
Ⓜ _{LAN}	LAN用 スリーブ管	※FL+25cm
●	スイッチ	※FL+120cm
● ₃	3路スイッチ	※FL+120cm
()	引掛シーリング	
DL	ダウンライト	
S	スポットライト	
○	手元灯	
○	ブラケット照明	
Ⓜ _t	インターホンの(親子)	※FL+140cm
分電盤	分電盤 60A 20回路	
R	リモコン (エコキュート等)	※FL+140cm
給気口	給気口	
ガスマフラスイッチ給気口	ガスマフラスイッチ給気口	
吸気口	吸気口	
24H	24時間換気本体	
24F	24時間換気リモコン	※FL+140cm
S	浴室換気扇スイッチ	

● 赤線のシンボル・電気配線が標準の配線です。

訂正図面作成日	
作成日	R6.03.04
訂正日	R6.03.13
訂正日	
訂正日	

※TVアンテナ御施主様手配になります。
 (矢木式、壁タイプ、光TV、JCOM、有線TV他)
 ※凡例

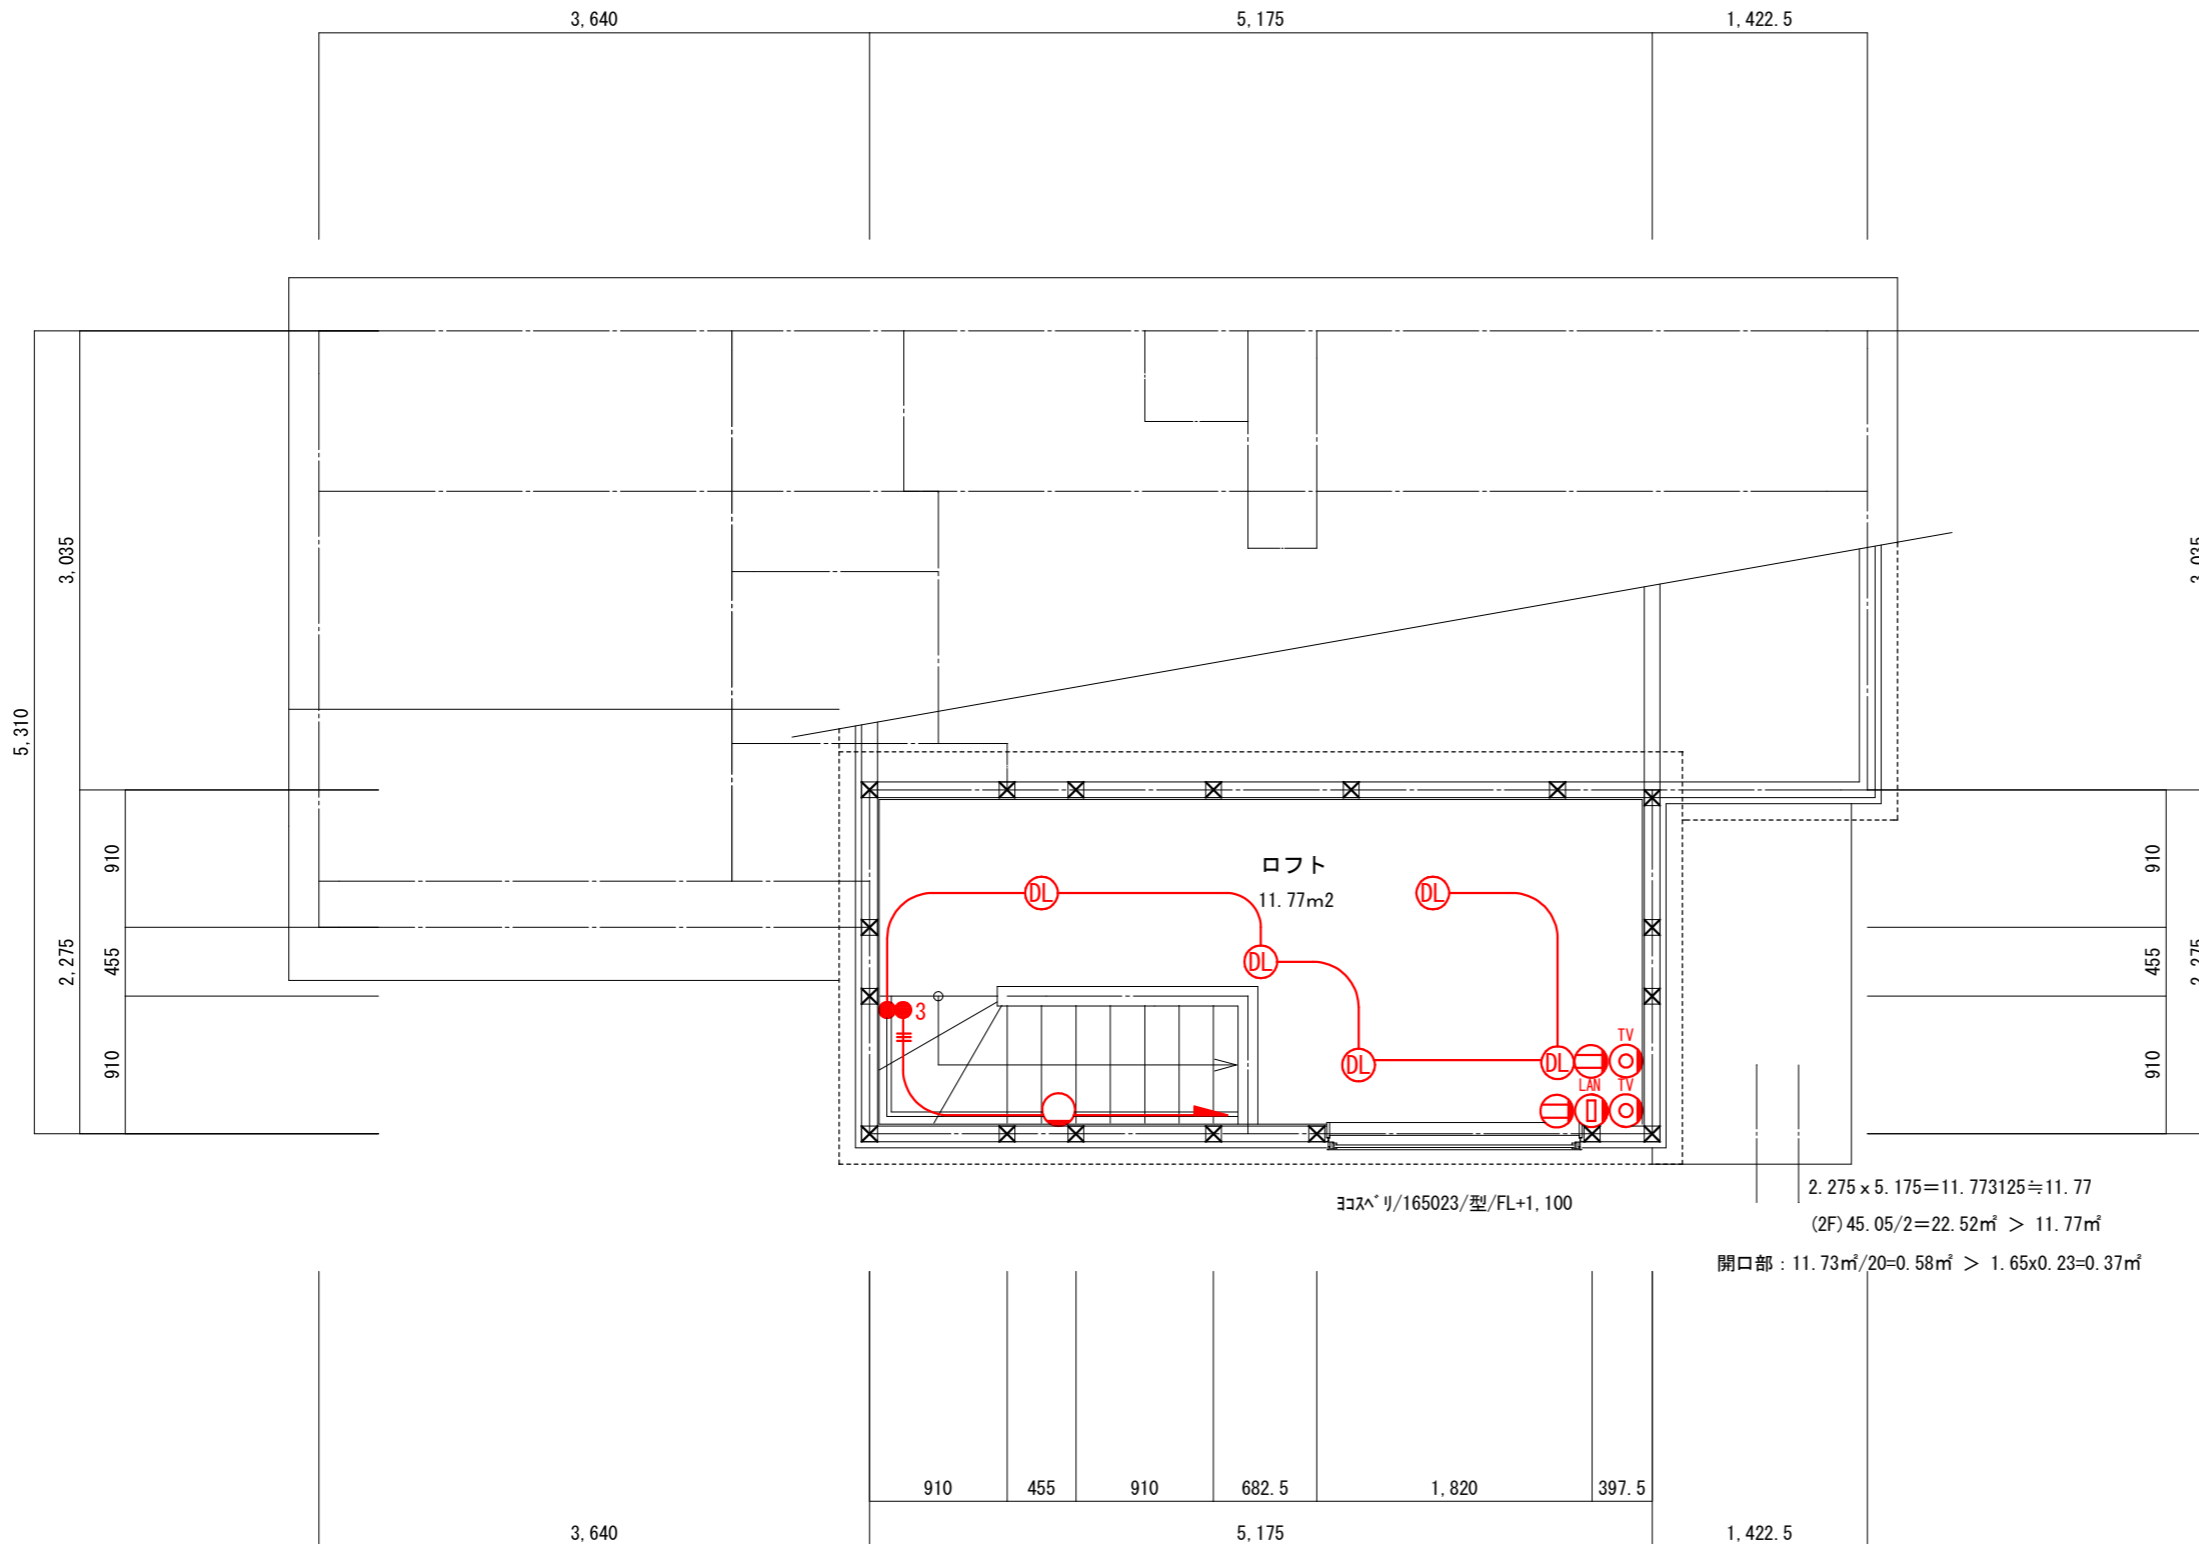

シンボル	種類名称	基本取付位置・寸法・離隔
Ⓜ	2口コンセント	※FL+25cm
Ⓜ _{WP}	防水コンセント	
Ⓜ _{ZET}	7-ス付2口コンセント	※冷蔵庫 FL+210cm
		※電子レンジ FL+110cm
Ⓜ _{ET}	7-ス付コンセント	※トイレ
		※洗濯機 FL+130cm
Ⓜ _{AC100V}	エアコン100V	※FL+190cm~200cm
Ⓜ _{AC200V}	エアコン200V	※FL+190cm~200cm
Ⓜ _{TV}	TV端子	※FL+25cm
Ⓜ _{TEL}	TEL用 スリーブ管	※FL+25cm
Ⓜ _{LAN}	LAN用 スリーブ管	※FL+25cm
●	スイッチ	※FL+120cm
● ₃	3路スイッチ	※FL+120cm
Ⓜ	引掛シーリング	
DL	ダウンライト	
S	スポットライト	
Ⓜ	手元灯	
Ⓜ	ブラケット照明	
Ⓜ _i Ⓜ _t	インターホ (親子)	※FL+140cm
Ⓜ	分電盤 60A 20回路	
R	リモコン (エコキュート等)	※FL+140cm
Ⓜ	給気口	
Ⓜ	ガラスマフラー付給気口	
Ⓜ	吸気口	
24H	24時間換気本体	
24H	24時間換気リモコン	※FL+140cm
S	浴室換気扇スイッチ	

● 赤線のシンボル・電気配線が標準の配線です。

訂正図面作成日	
作成日	R6. 03. 04.
訂正日	R6. 03. 13.
訂正日	
訂正日	