


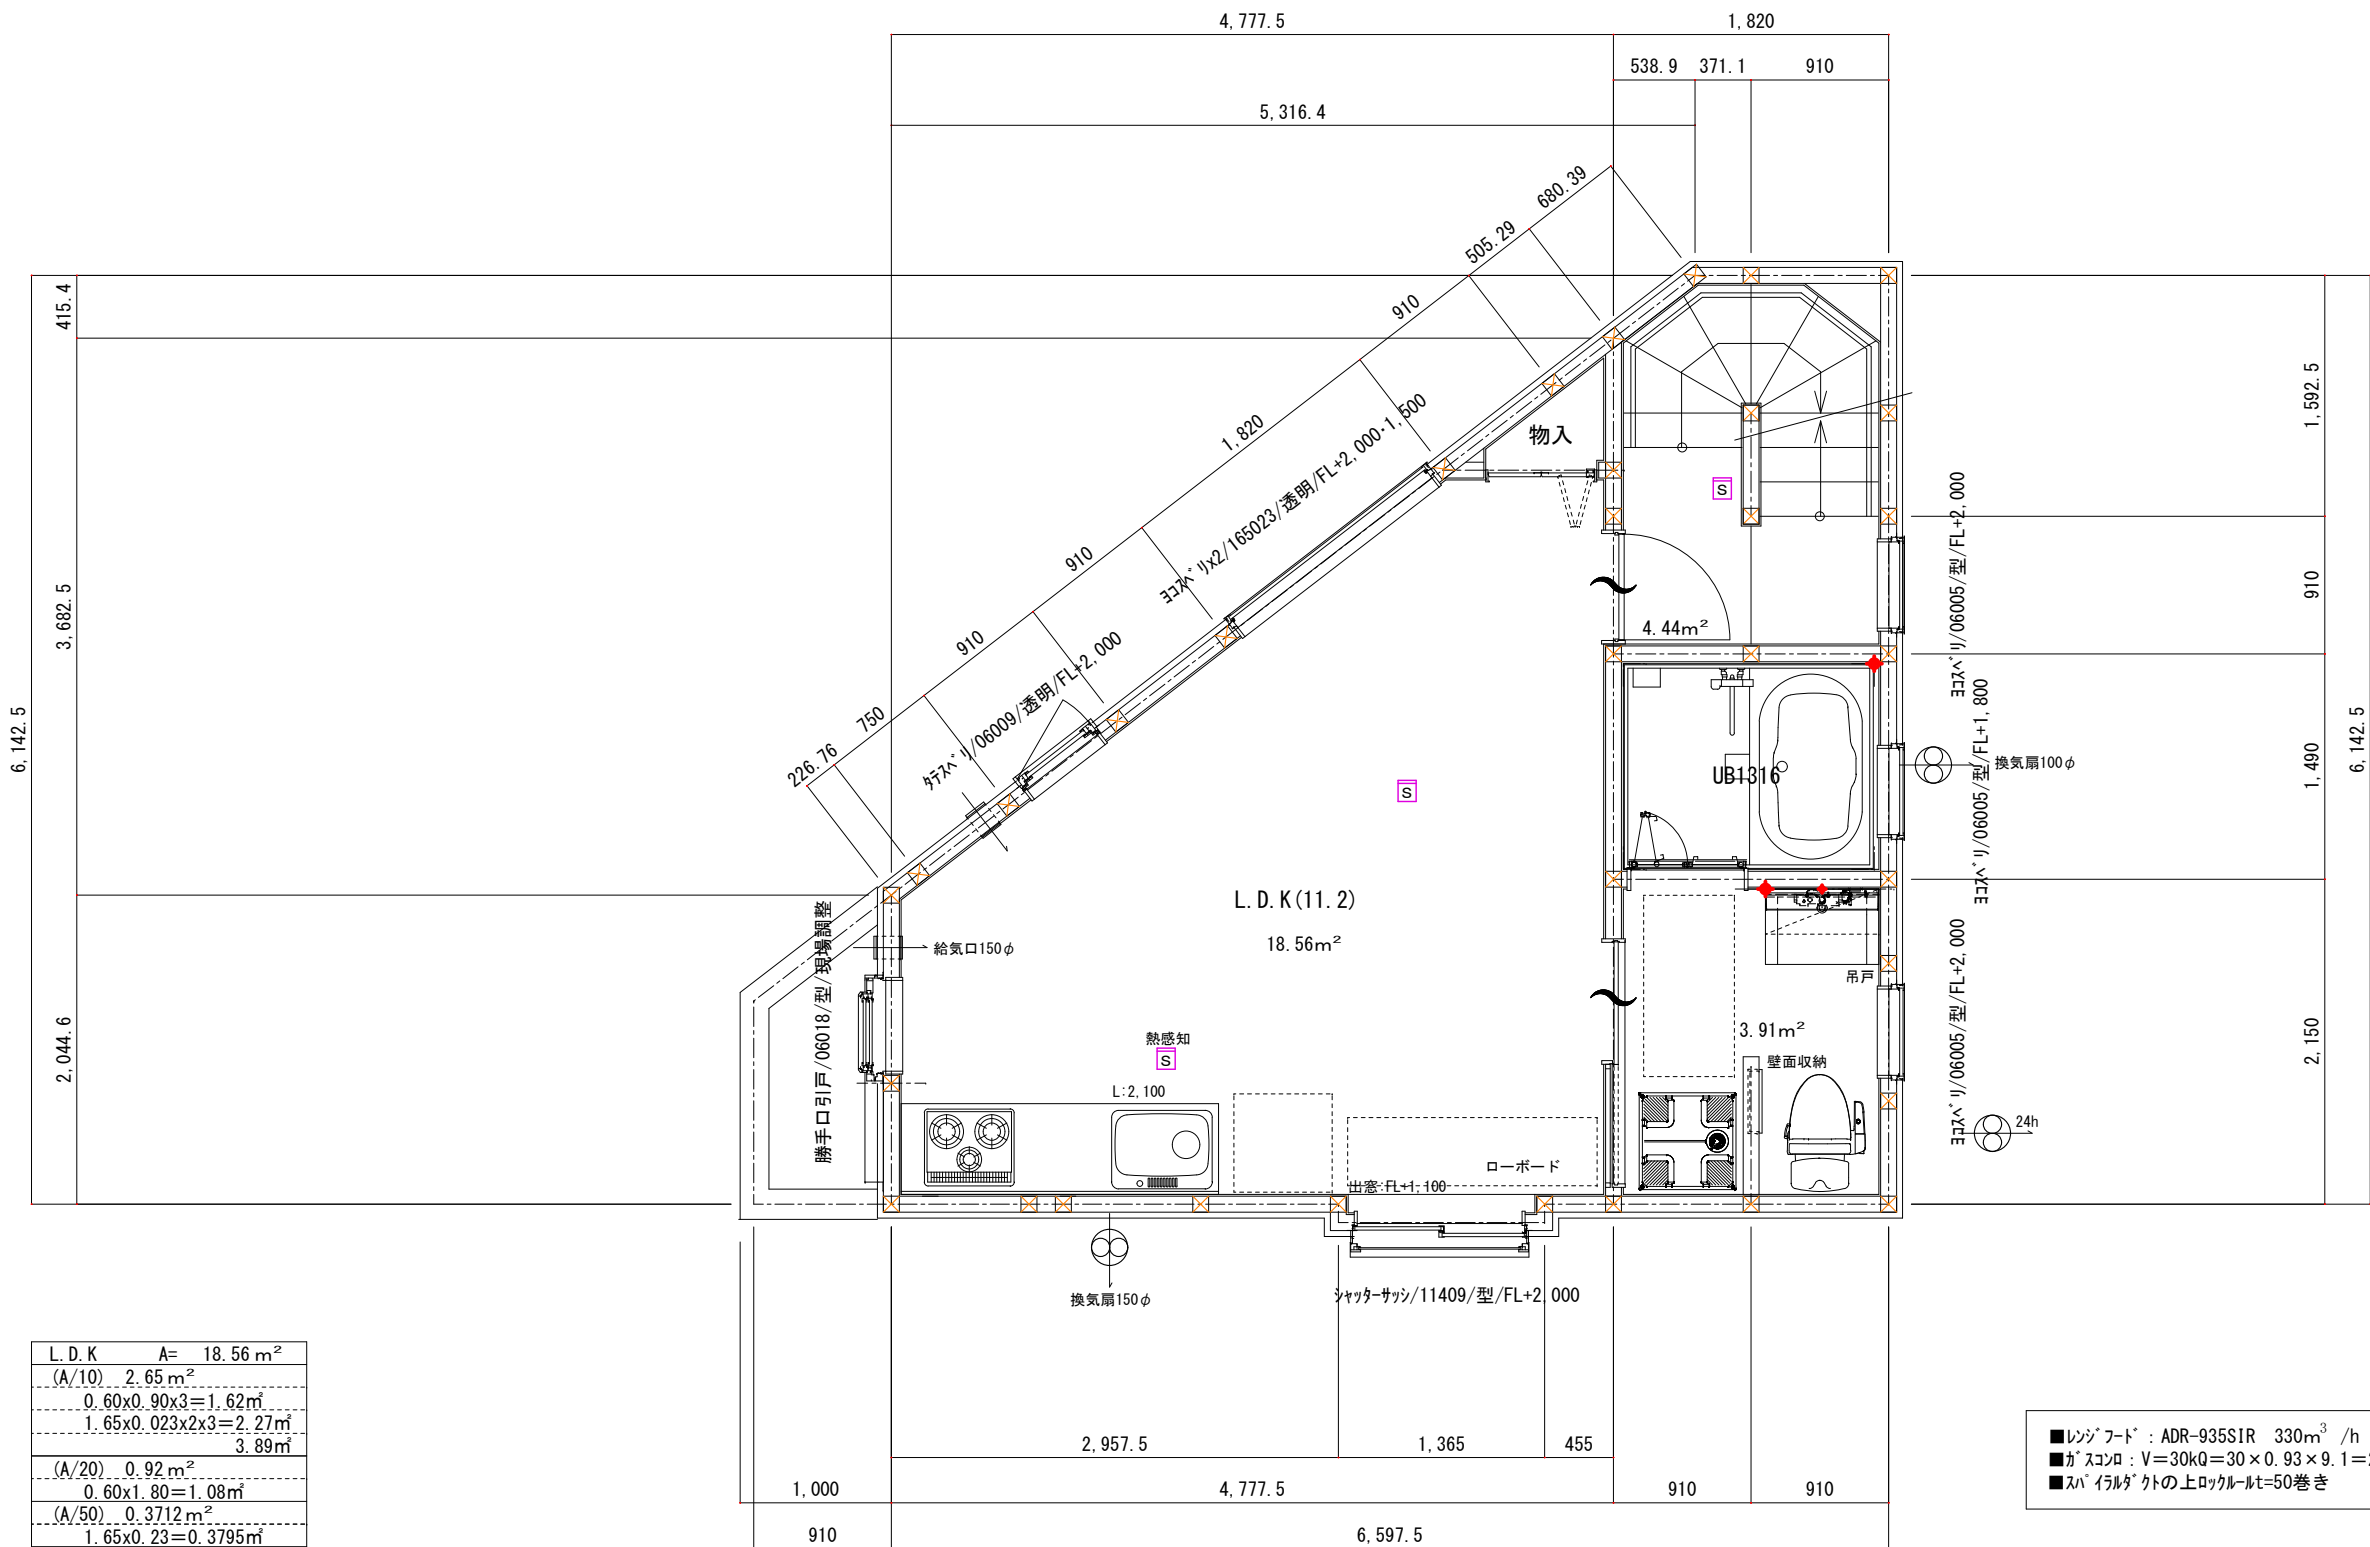

凡 例		住宅用火災警報器	24h換気(第3種)	防火設備 認定番号	
	1~2F通し柱	※設置位置 天井~壁から60cm以上の位置		FIX:EB-1887, -1888	スラッシュ:EB-1897
	管柱	壁 ~天井から15cm以上50cm以内の位置		引違(窓):EB-1923	スラッシュ:EB-1898
	管柱	※空気吹出口から1.50m以上離す。		上下(面格子):EB-1949	引違(シャッター):EB-1910
			アンダーカット10mm	引違(面格子):EB-1924	スラッシュ:EB-1385