
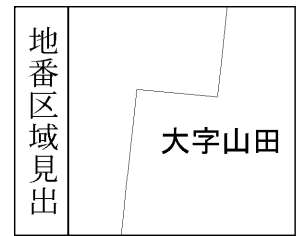


イ 922-3 ハ 922-5 ホ 946-5 ト 925-4
 □ 922-4 ニ 925-5 ヘ 923-11

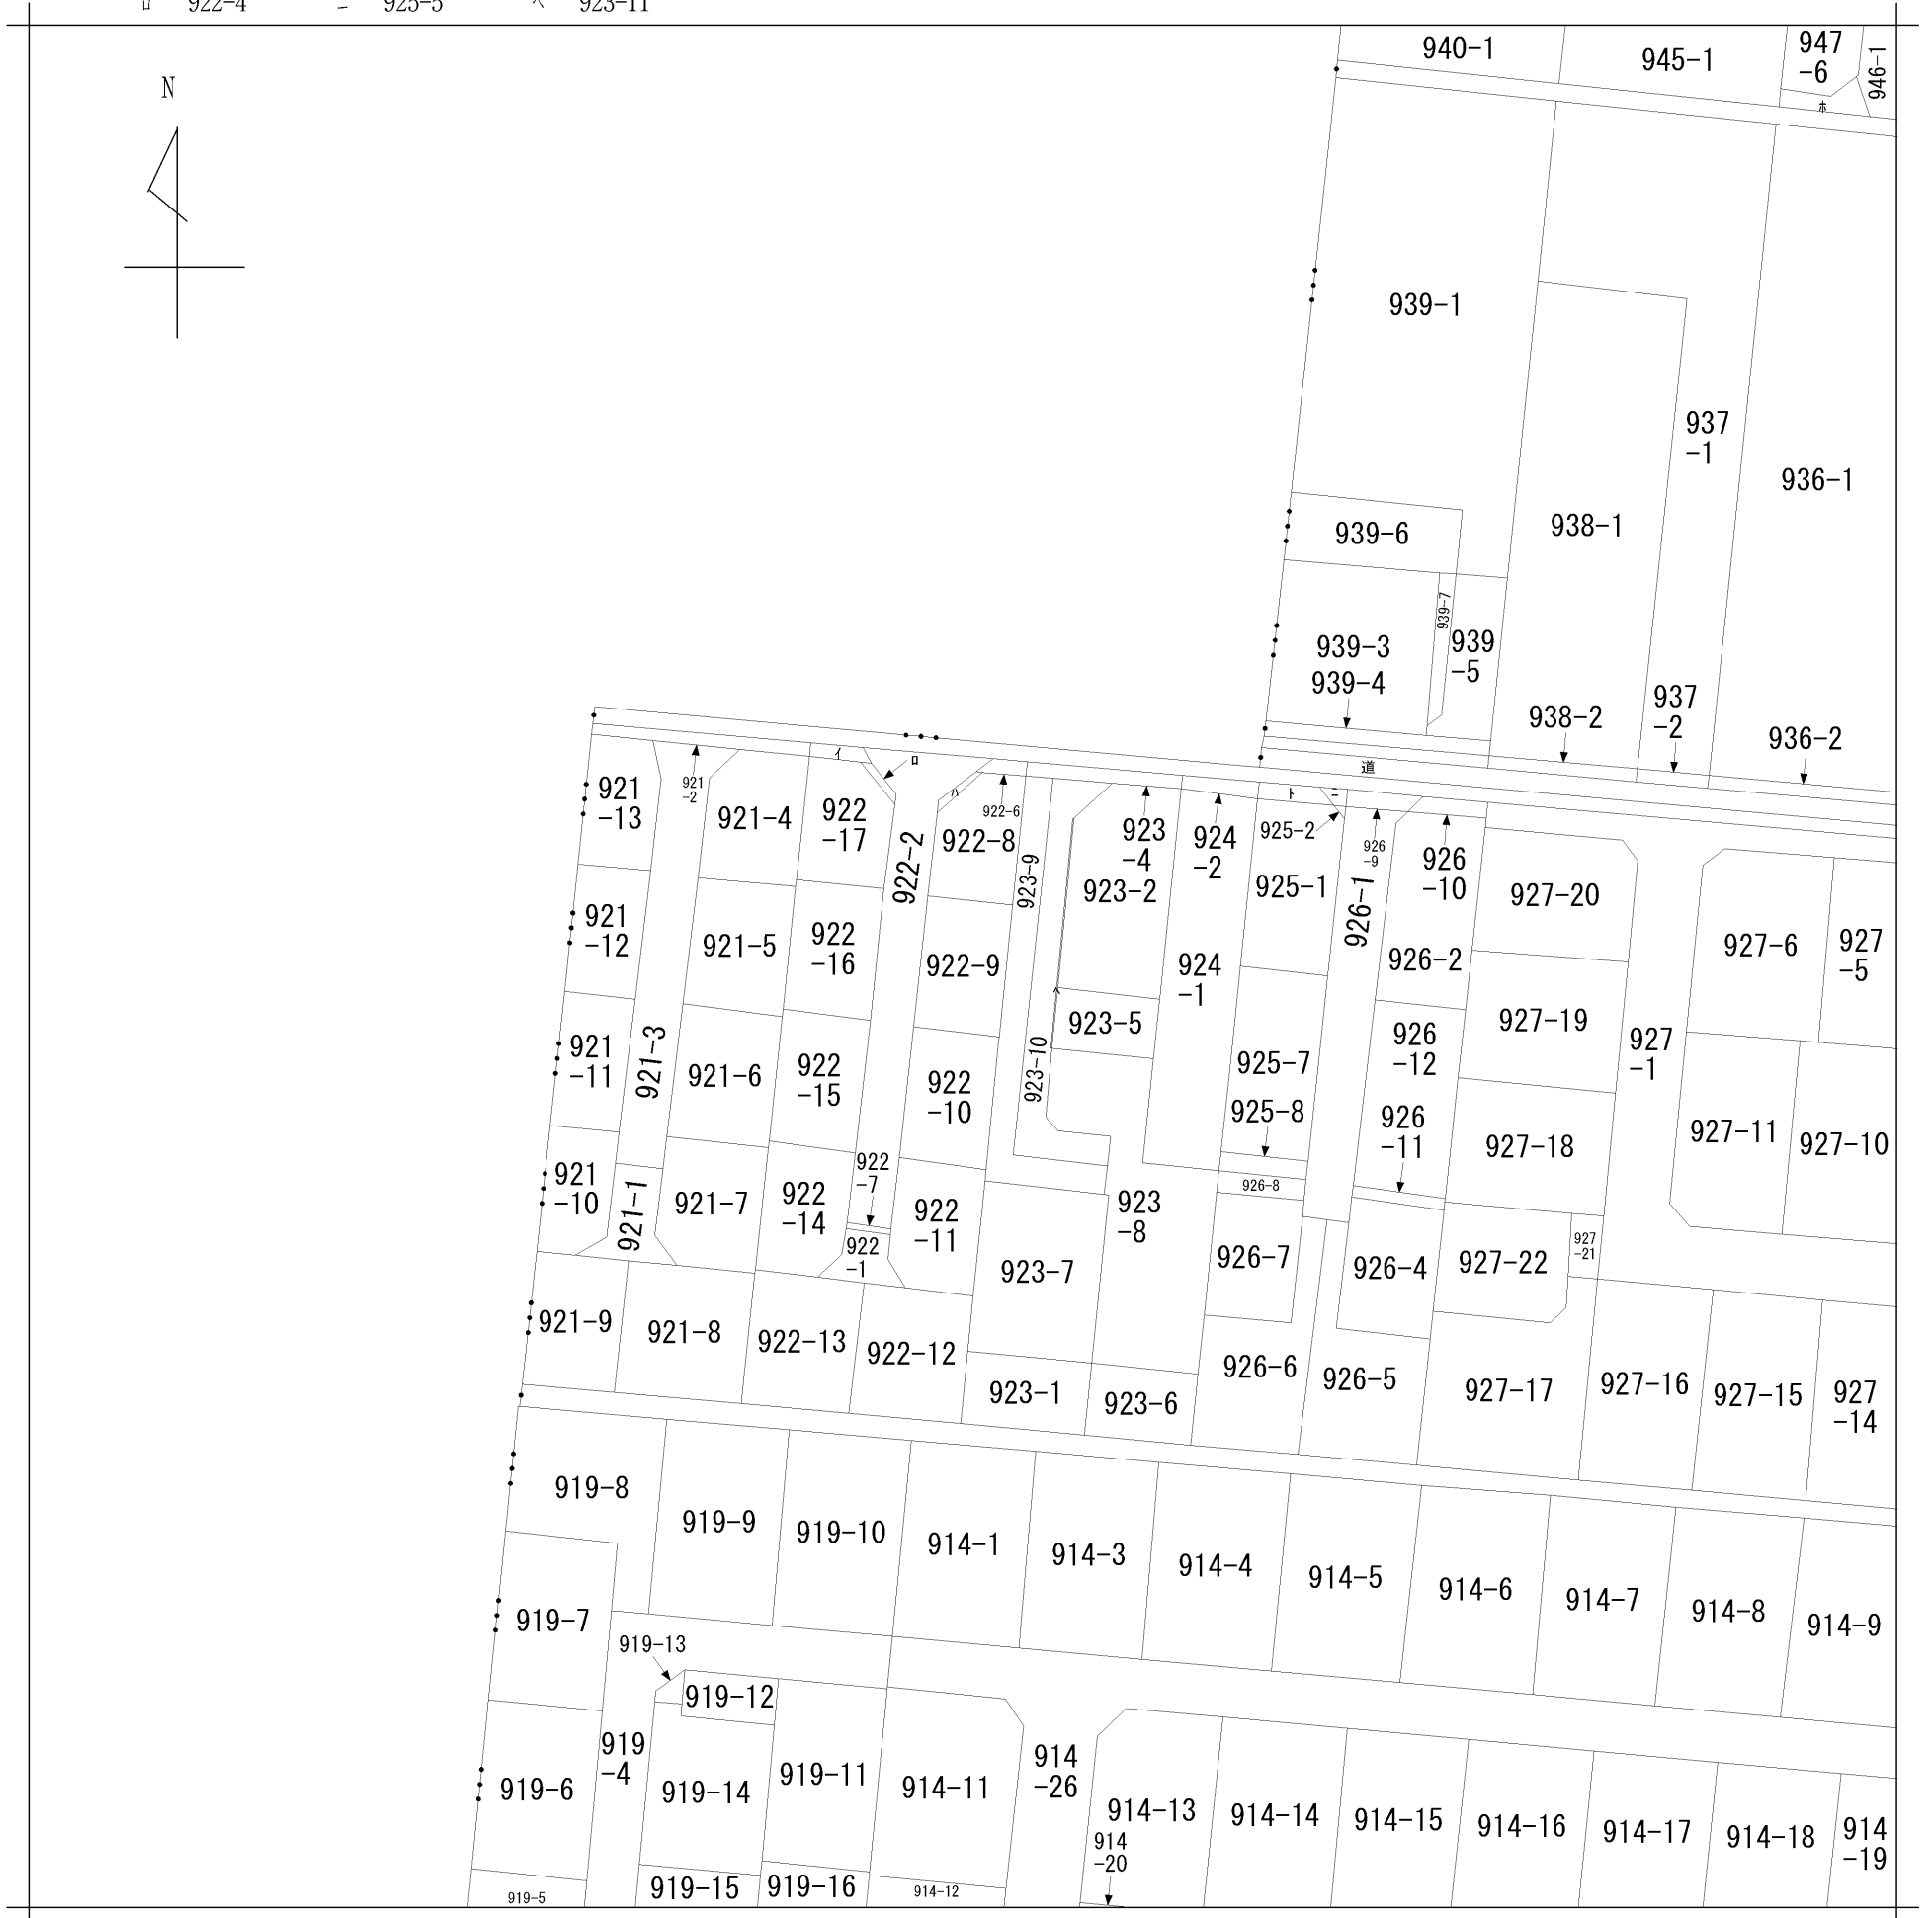

請求部	所在	川越市大字山田字西町				地番	922番9			
出縮力尺	1/600	精度区分		座標系番号又は記号		分類	地図に準ずる図面		種類	旧土地台帳附属地図
作成年月日	昭和48年10月			備付年月日(原図)		補記事項				