



下水道台帳マップ

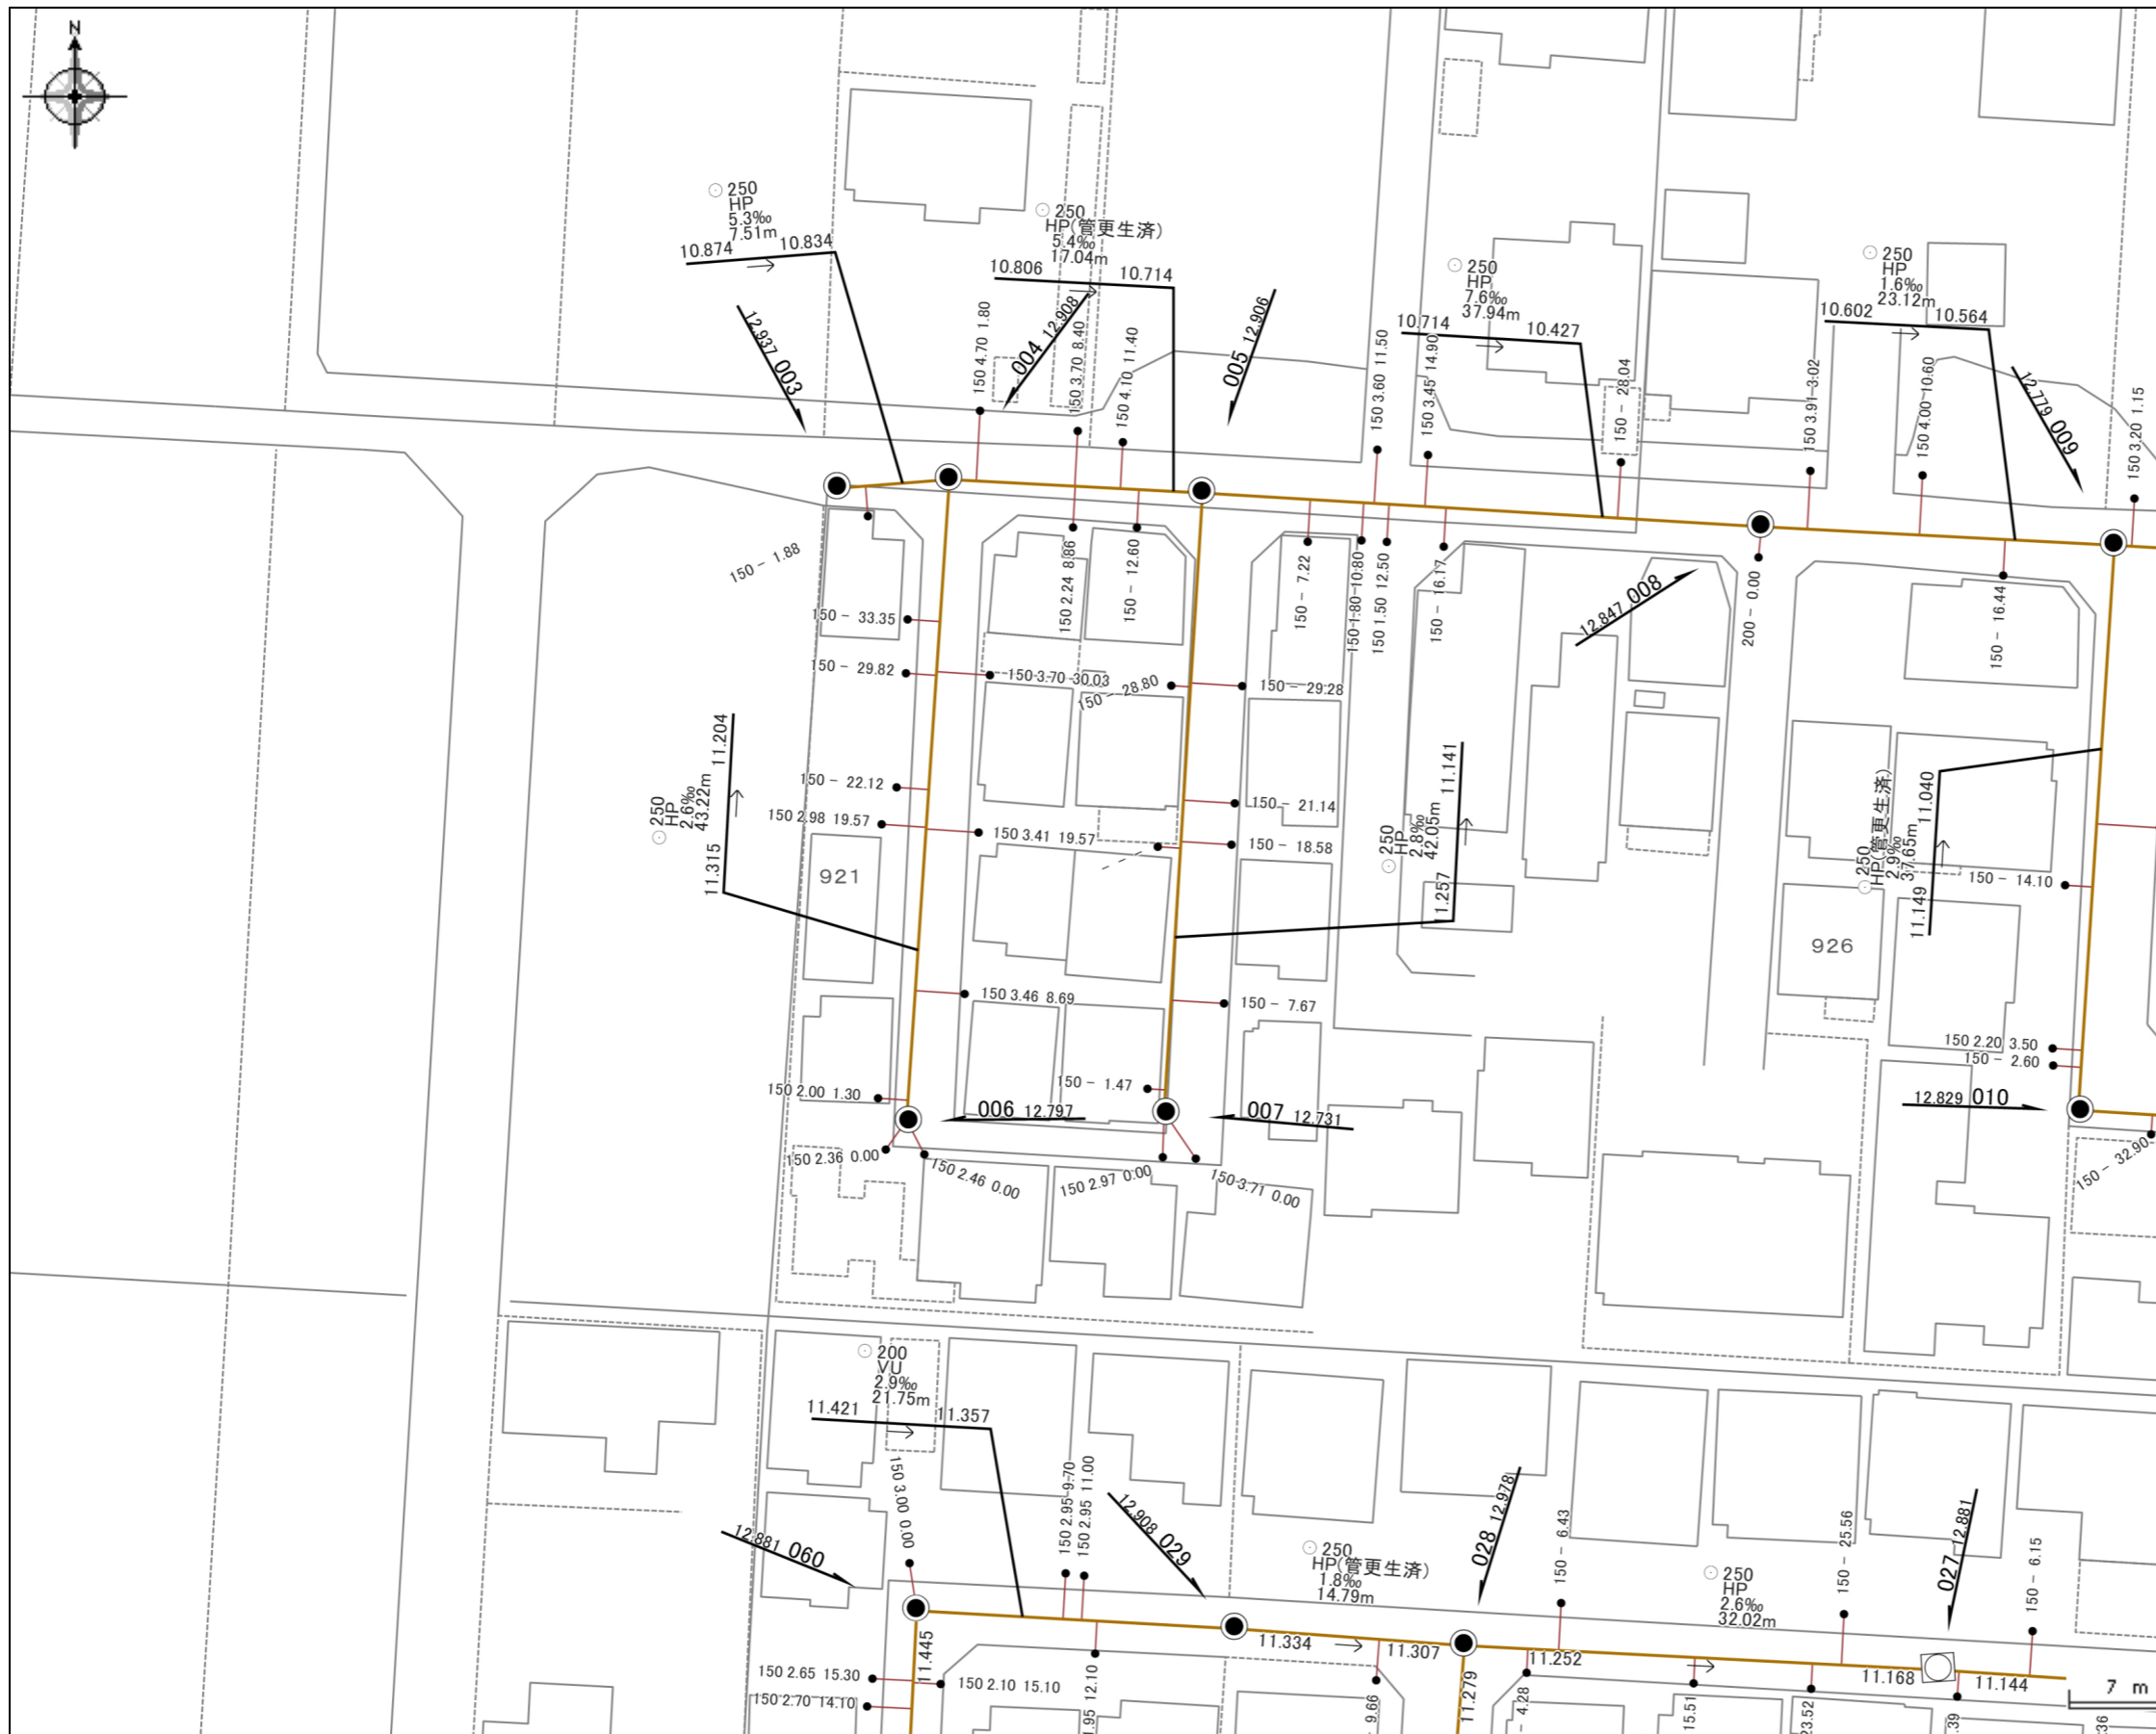

マンホール種別		管材質	
①	Y号人孔	RC	鉄筋コンクリート
②	0号人孔	HP	遠心力鉄筋コンクリート(ヒューム管)
③	1号人孔	DP	ダクタイル鋳鉄管
④	2号人孔	VU	硬質塩化ビニル(薄肉管)
⑤	3号人孔	VP	硬質塩化ビニル(厚肉管)
⑥	4号人孔	FRPM	強化プラスチック複合管
⑦	5号人孔	PE	ポリエチレン
⑧	6号人孔	CP	陶管
⑨	7号人孔	PC	プレキャストコンクリート
⑩	特1号人孔	BC	ボックスカルバート
⑪	特殊人孔(内径50)	VLP	塩化ビニルライニング鋼管
⑫	特殊人孔(内径60)	SGP	亜鉛メッキ鋼管
⑬	特殊人孔(内径70)	SP	鋼管
⑭	矩形きょ人孔	PP	ポリプロピレン
⑮	特殊人孔(実形表示)		
⑯	伏越人孔		
⑰	小型マンホール(塩ビ製)		
⑱	その他人孔		
⑲	支管接合/行き先不明		
⑳	マンホールポンプ		
㉑	ランプホール		
㉒	丸型15cm		
㉓	丸型20cm		
㉔	角型35cm		
㉕	丸型40cm		
㉖	角型45cm/丸型45cm		
㉗	丸型55cm		
㉘	丸型75cm		
㉙	丸型80cm		
㉚	丸型90cm		
㉛	丸型100cm		
㉜	丸型120cm		
㉝	丸型210cm		
㉞	丸型230cm		
㉟	集水ます(下水道管理/道路管理)		
㊱	流域接続人孔		
㊲	吐口		
㊳	仮想人孔		
㊴	その他		
㊵	不明		

管渠種別	
—	汚水管渠(合流・分流)
—	雨水管渠
—	雑排水管渠
—	ボックス管(汚水/雨水)

ます種別	
●	汚水ます
○	雨水ます

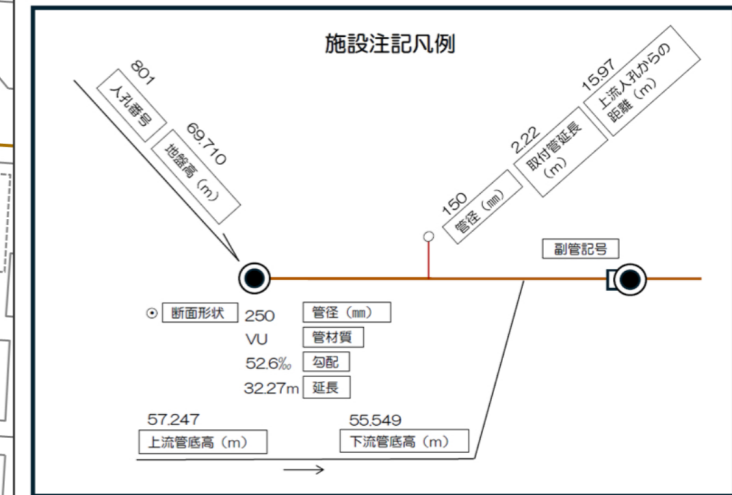

この下水道台帳図は参考図であり、内容を証明するものではありません。また、本図の利用により発生する直接、または間接の損失、損害等について川越市は一切責任を負いません。