
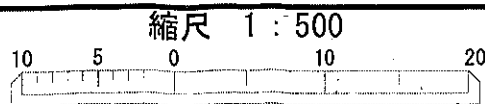
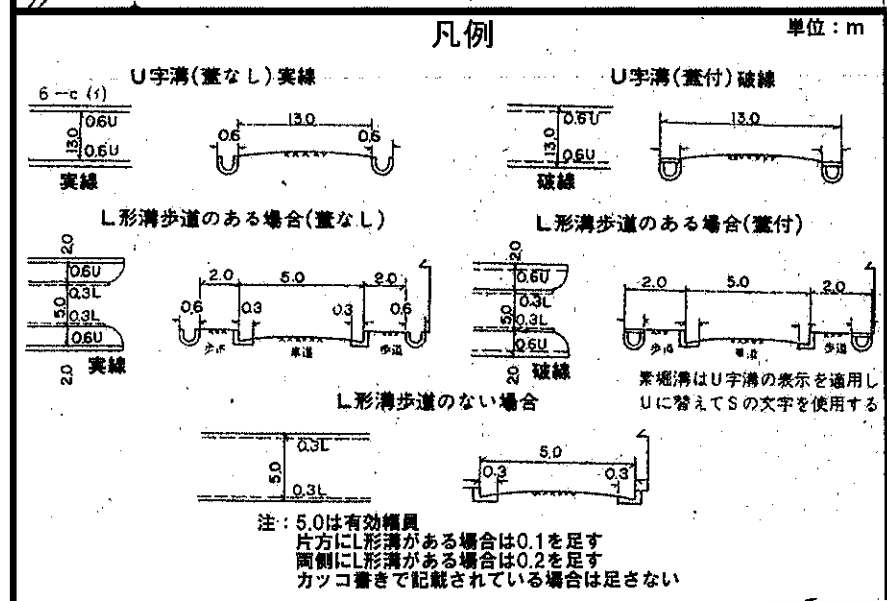


川越市現況平面図  
(道路台帳平面図)

川越市役所 建設管理課  
049-224-5987

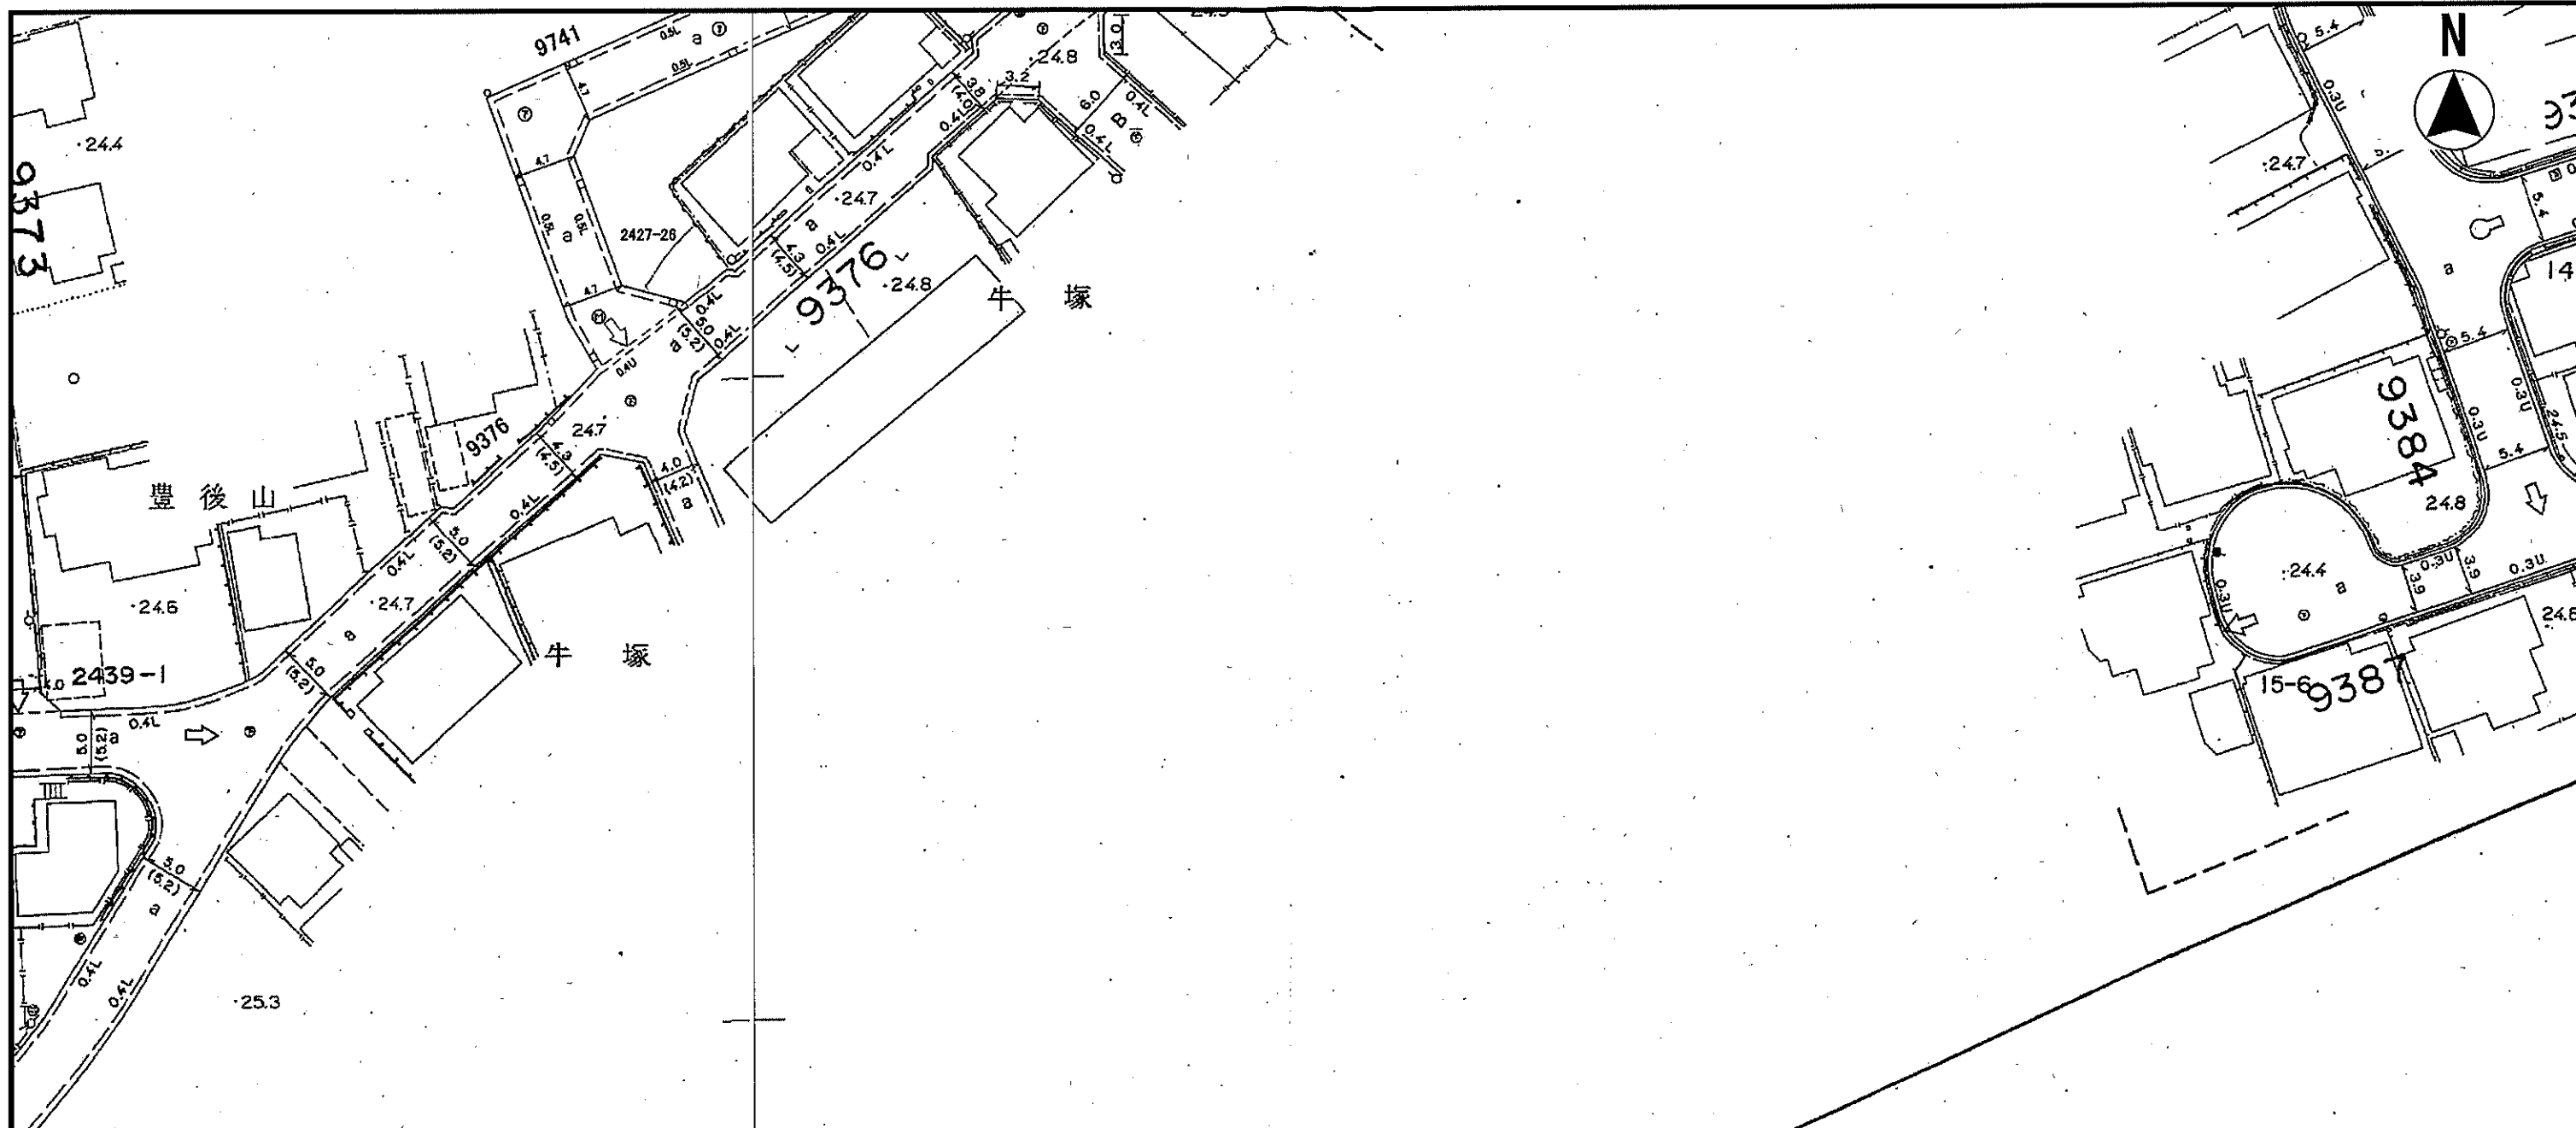

この図面は、現況道路台帳であり、官民境界を示すものではありません。  
幅員の表示についても道路敷地幅を示すものではなく、現況幅です。  
(記載事項については、証拠力はありません。)