



川越市大字的場字牛塚

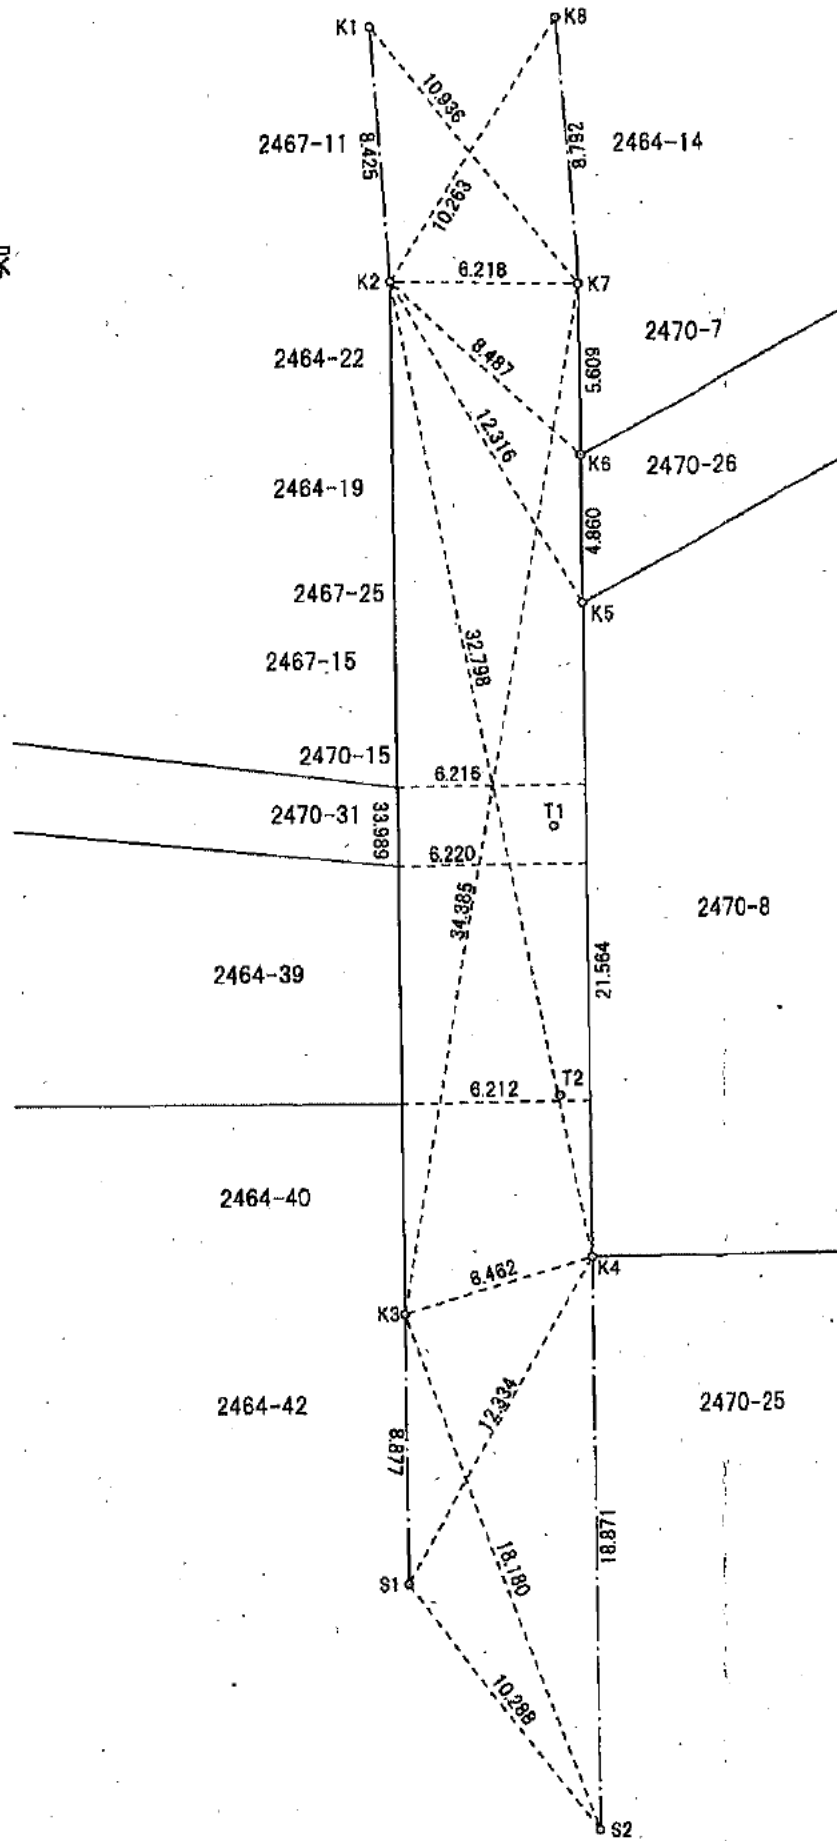

座標一覧表

点名	X座標	Y座標	備考
K1	516.366	478.540	市プレート
K2	510.330	484.418	石杭
K3	484.431	506.430	市プレート
K4	489.813	510.007	市プレート
K5	506.253	496.040	コンクリート杭
K6	509.951	492.897	コンクリート杭
K7	514.226	489.265	市プレート
K8	520.510	483.115	コンクリート杭
S1	477.672	512.185	計算点
S2	475.431	522.226	計算点
T1	500.000	500.000	トラバース候
T2	493.263	505.819	トラバース候

所在	川越市大字的場字牛塚2464-39、2470-31
図面	境界確定成果図
縮尺	S=1/100
作成年月日	令和 3年 8月 2日
作成者	宅開測量事務所 埼玉県所沢市金山町1-1-1 測量士 木村 隆 土地家屋調査士 木村 隆 TEL 04-2926-6XXXX

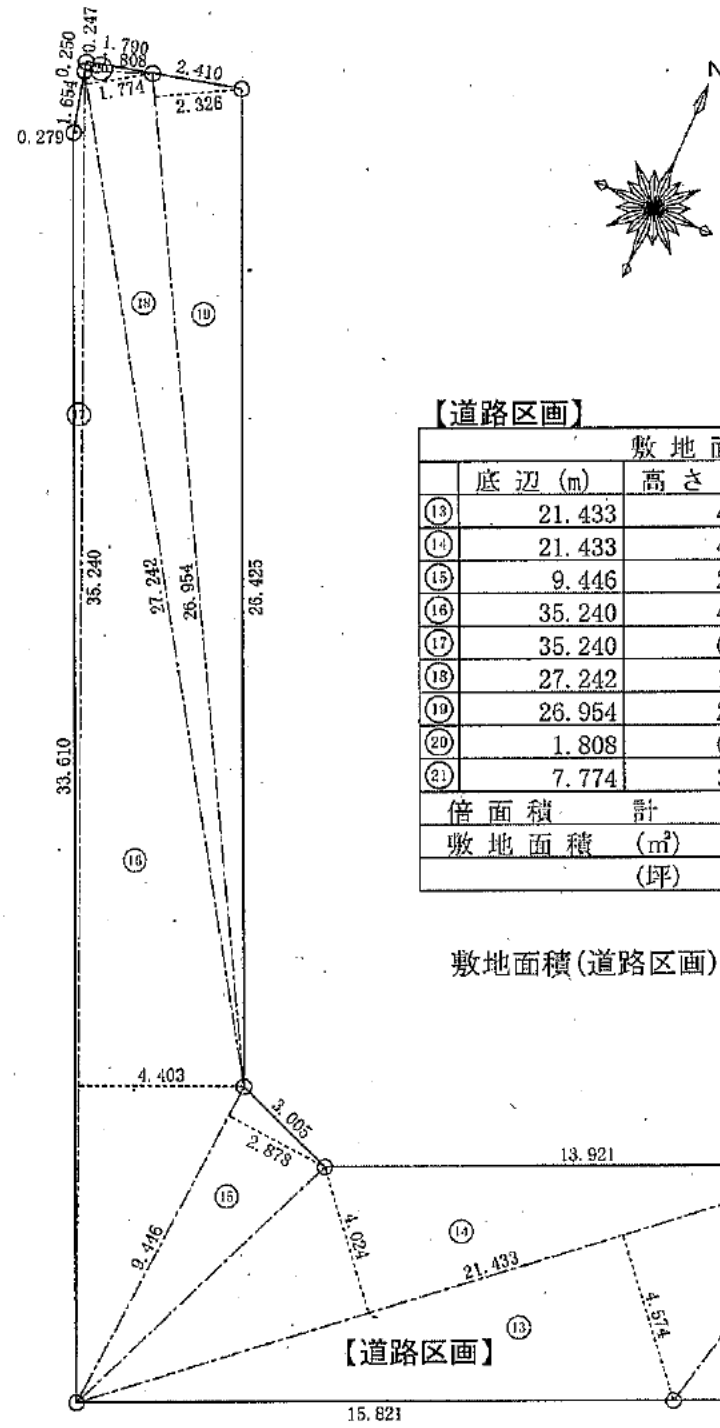

【道路区画】

敷地面積			
	底辺 (m)	高さ (m)	倍面積 (㎡)
⑬	21.433	4.574	98.034542
⑭	21.433	4.024	86.246392
⑮	9.446	2.878	27.185588
⑯	35.240	4.403	155.161720
⑰	35.240	0.279	9.831960
⑱	27.242	1.774	48.327308
⑲	26.954	2.326	62.695004
⑳	1.808	0.247	0.446576
㉑	7.774	3.739	29.066986
倍面積 計			516.996076
敷地面積 (㎡)			258.49
			(坪) 78.19

敷地面積(道路区画) : 258.49 ㎡

【道路区画】

H23.05.11

有限会社
あさの設計



一級建築士登録第176901号
一級建築士 浅野 孝

名称 加畑 源造 様 開発工事

図名 確定測量図(道路区画) 縮尺 1/200

図面番号

3

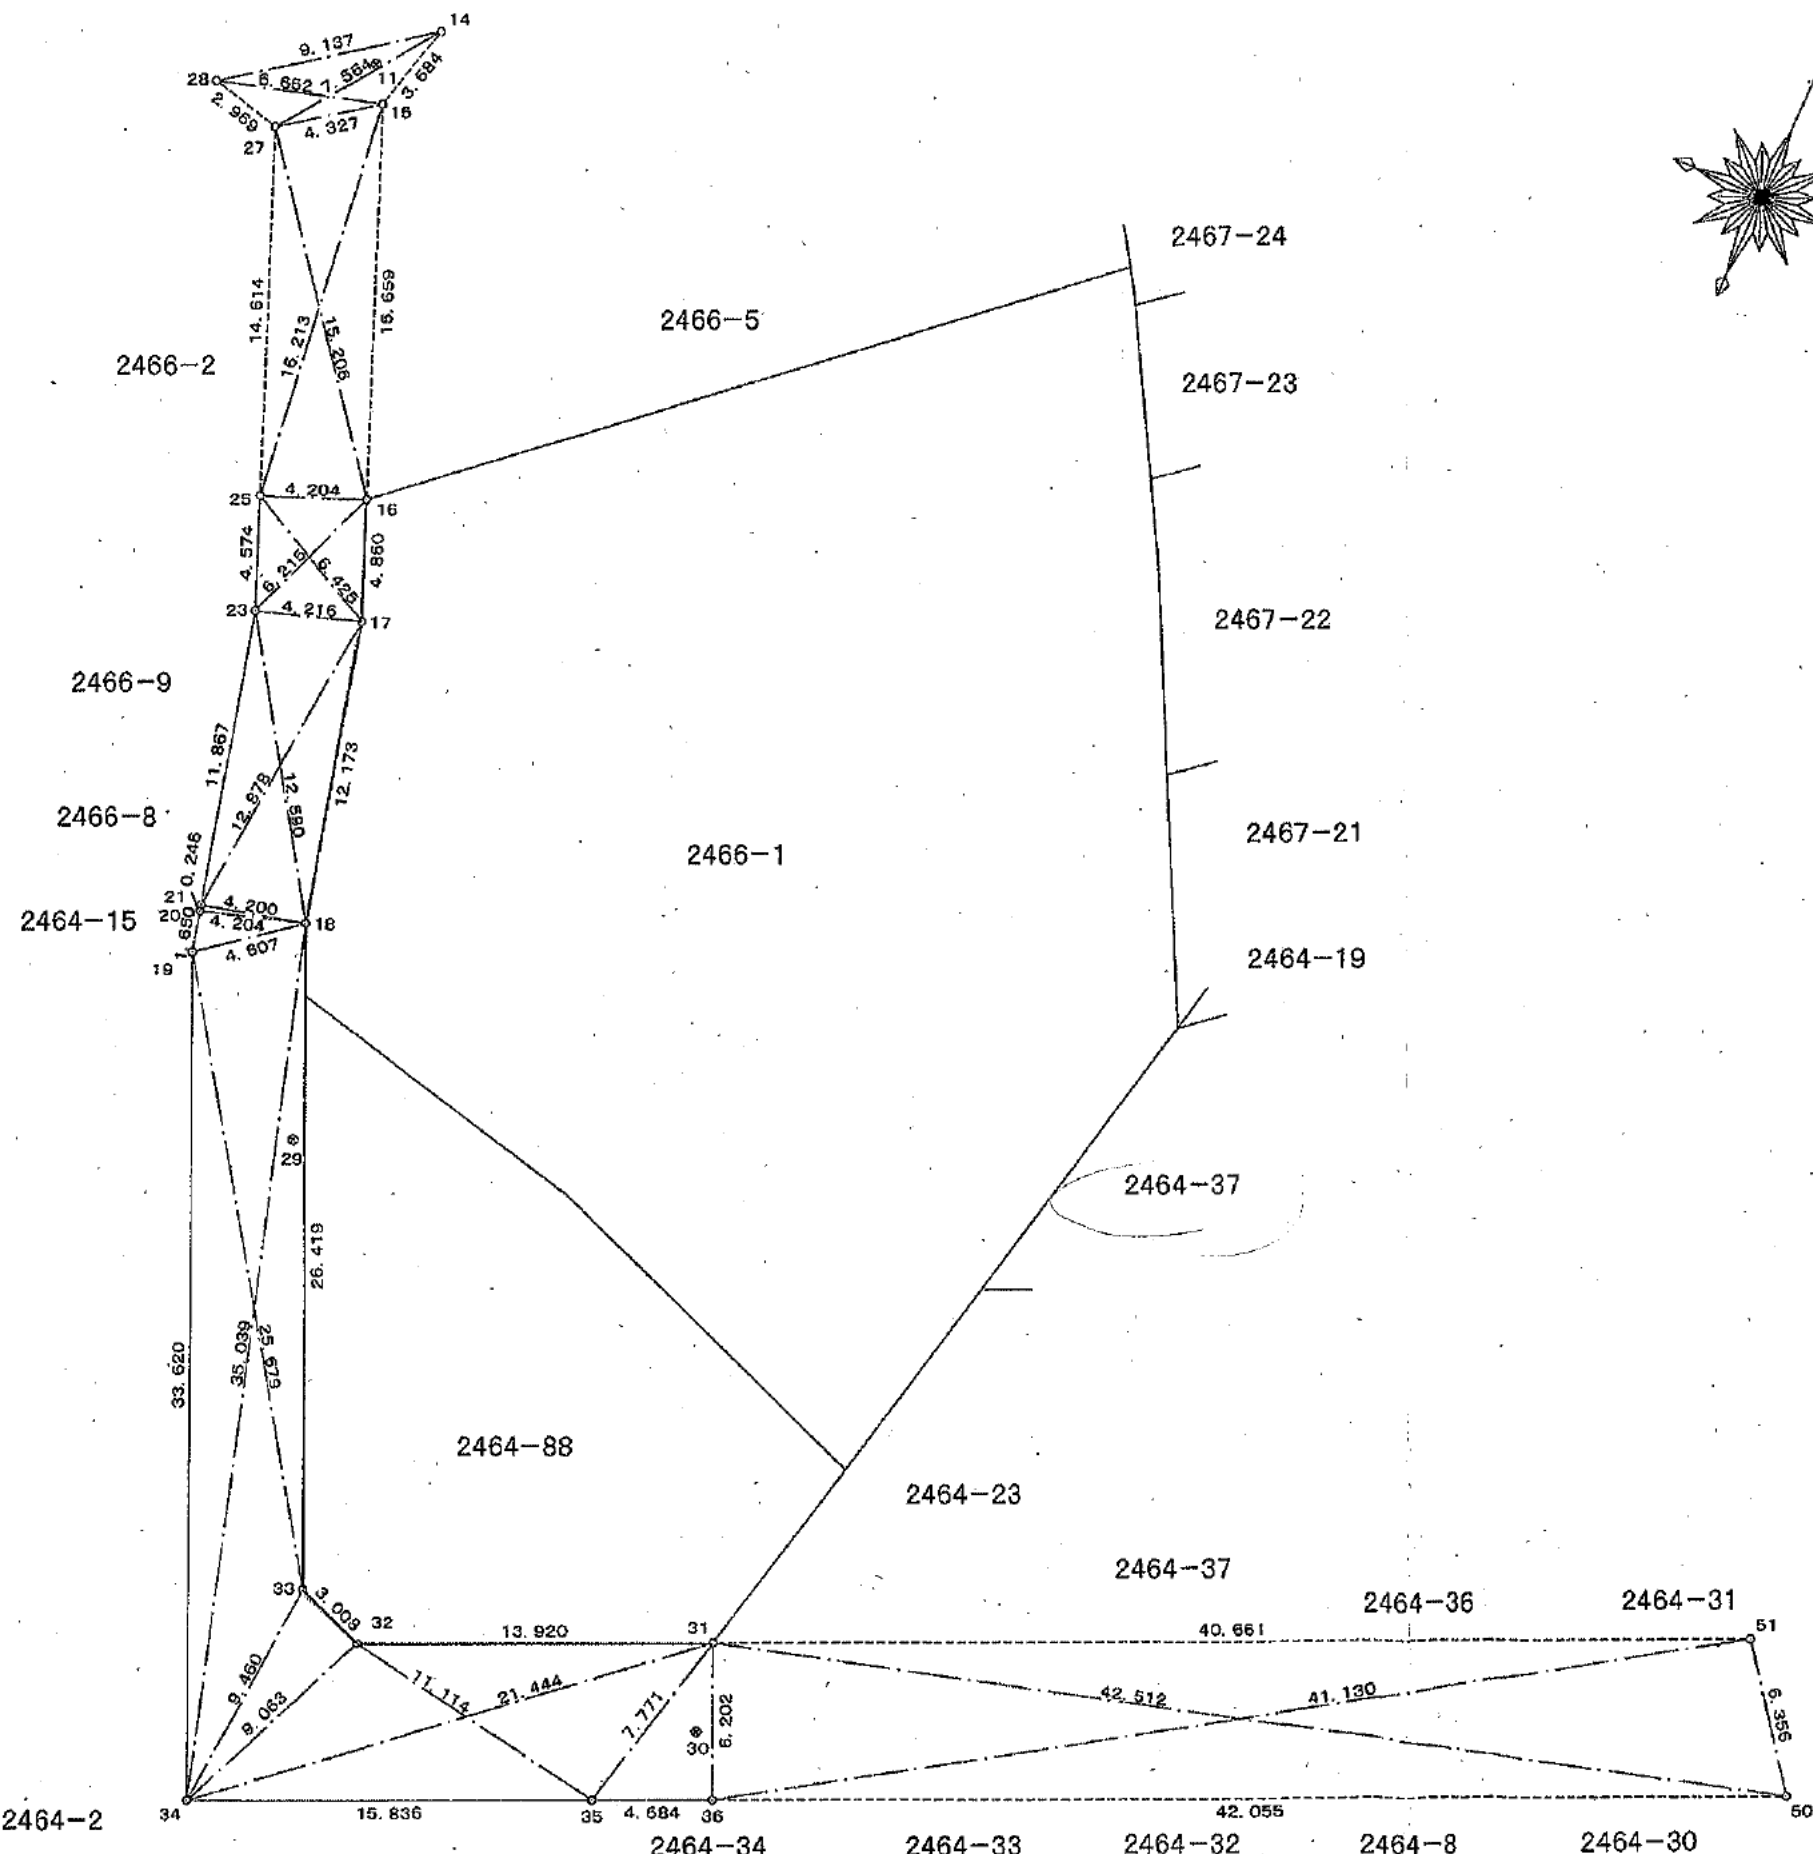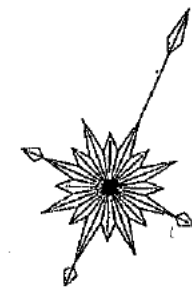

座標値一覧表

点番	X座標	Y座標	備考
14	-8695.764	-35296.593	コンクリート杭
28	-8701.200	-35303.937	コンクリート杭
15	-8699.320	-35297.556	金属プレート
27	-8701.878	-35301.046	ペンキマーク(作業点)
16	-8713.811	-35291.621	市金属プレート
25	-8715.404	-35295.512	市金属プレート
17	-8718.309	-35289.781	コンクリート杭
23	-8719.638	-35293.782	コンクリート杭
18	-8730.110	-35286.793	コンクリート杭
21	-8731.141	-35290.864	コンクリート杭
20	-8731.379	-35290.801	金属板
19	-8732.979	-35290.398	コンクリート杭
33	-8754.189	-35275.922	コンクリート杭
32	-8755.259	-35273.108	コンクリート杭
34	-8763.626	-35276.576	コンクリート杭
31	-8749.522	-35260.423	コンクリート杭
35	-8757.099	-35262.148	コンクリート杭
36	-8755.177	-35257.876	金属板
51	-8732.833	-35223.345	コンクリート杭
50	-8737.914	-35219.627	金属板
11	-8698.003	-35298.450	マンホール刻印
29	-8738.123	-35283.679	金属板
30	-8752.983	-35259.572	マンホール刻印

(単位メートル)

埼玉県川越市大字的場192 加藤 土地家屋調査士事務所 土地家屋調査士 加藤 雅	図面名称	境界確定成果図	縮尺	1/300
	所在	川越市大字的場字牛塚2464-88、2466-1	作成年月日	平成26年6月20日

(写)官民境界参考図 この図面に公証力はあません。