



川越市上下水道局では、できるだけ最新の配管状況の提供に努めておりますが、
図面更新により現況と異なる場合がありますので、現地確認してください。

1:1,500

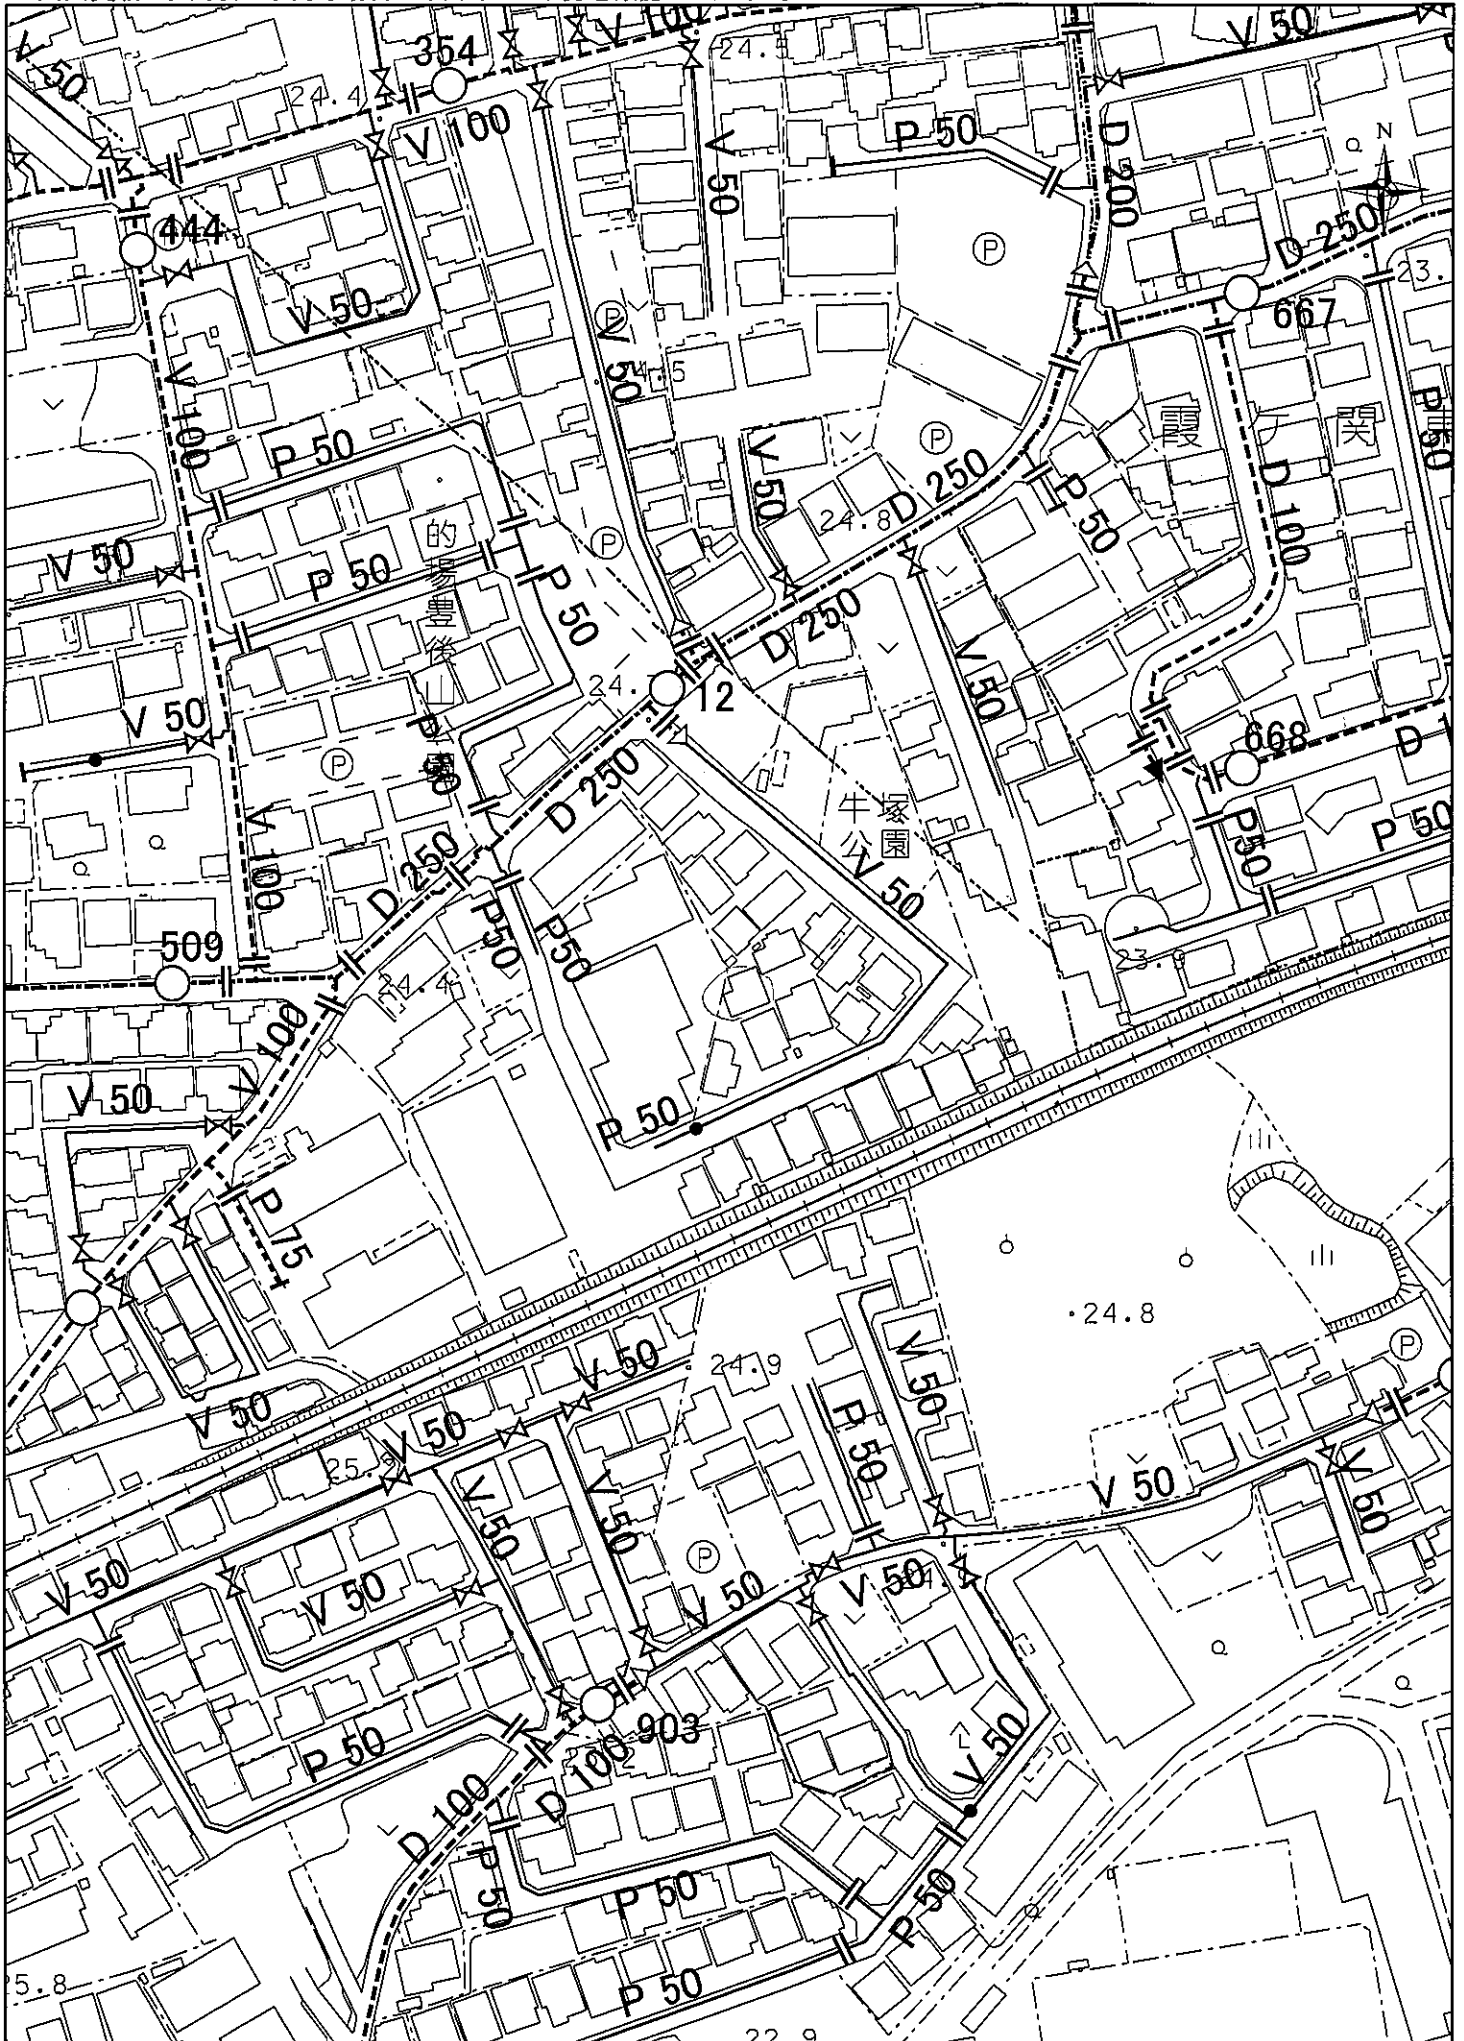


本図面の複写、複製、目的以外に使用することを禁止します。本図面は配水管等の有無、口径等の情報を保証するものではありません。

川越市公共下水道台帳図

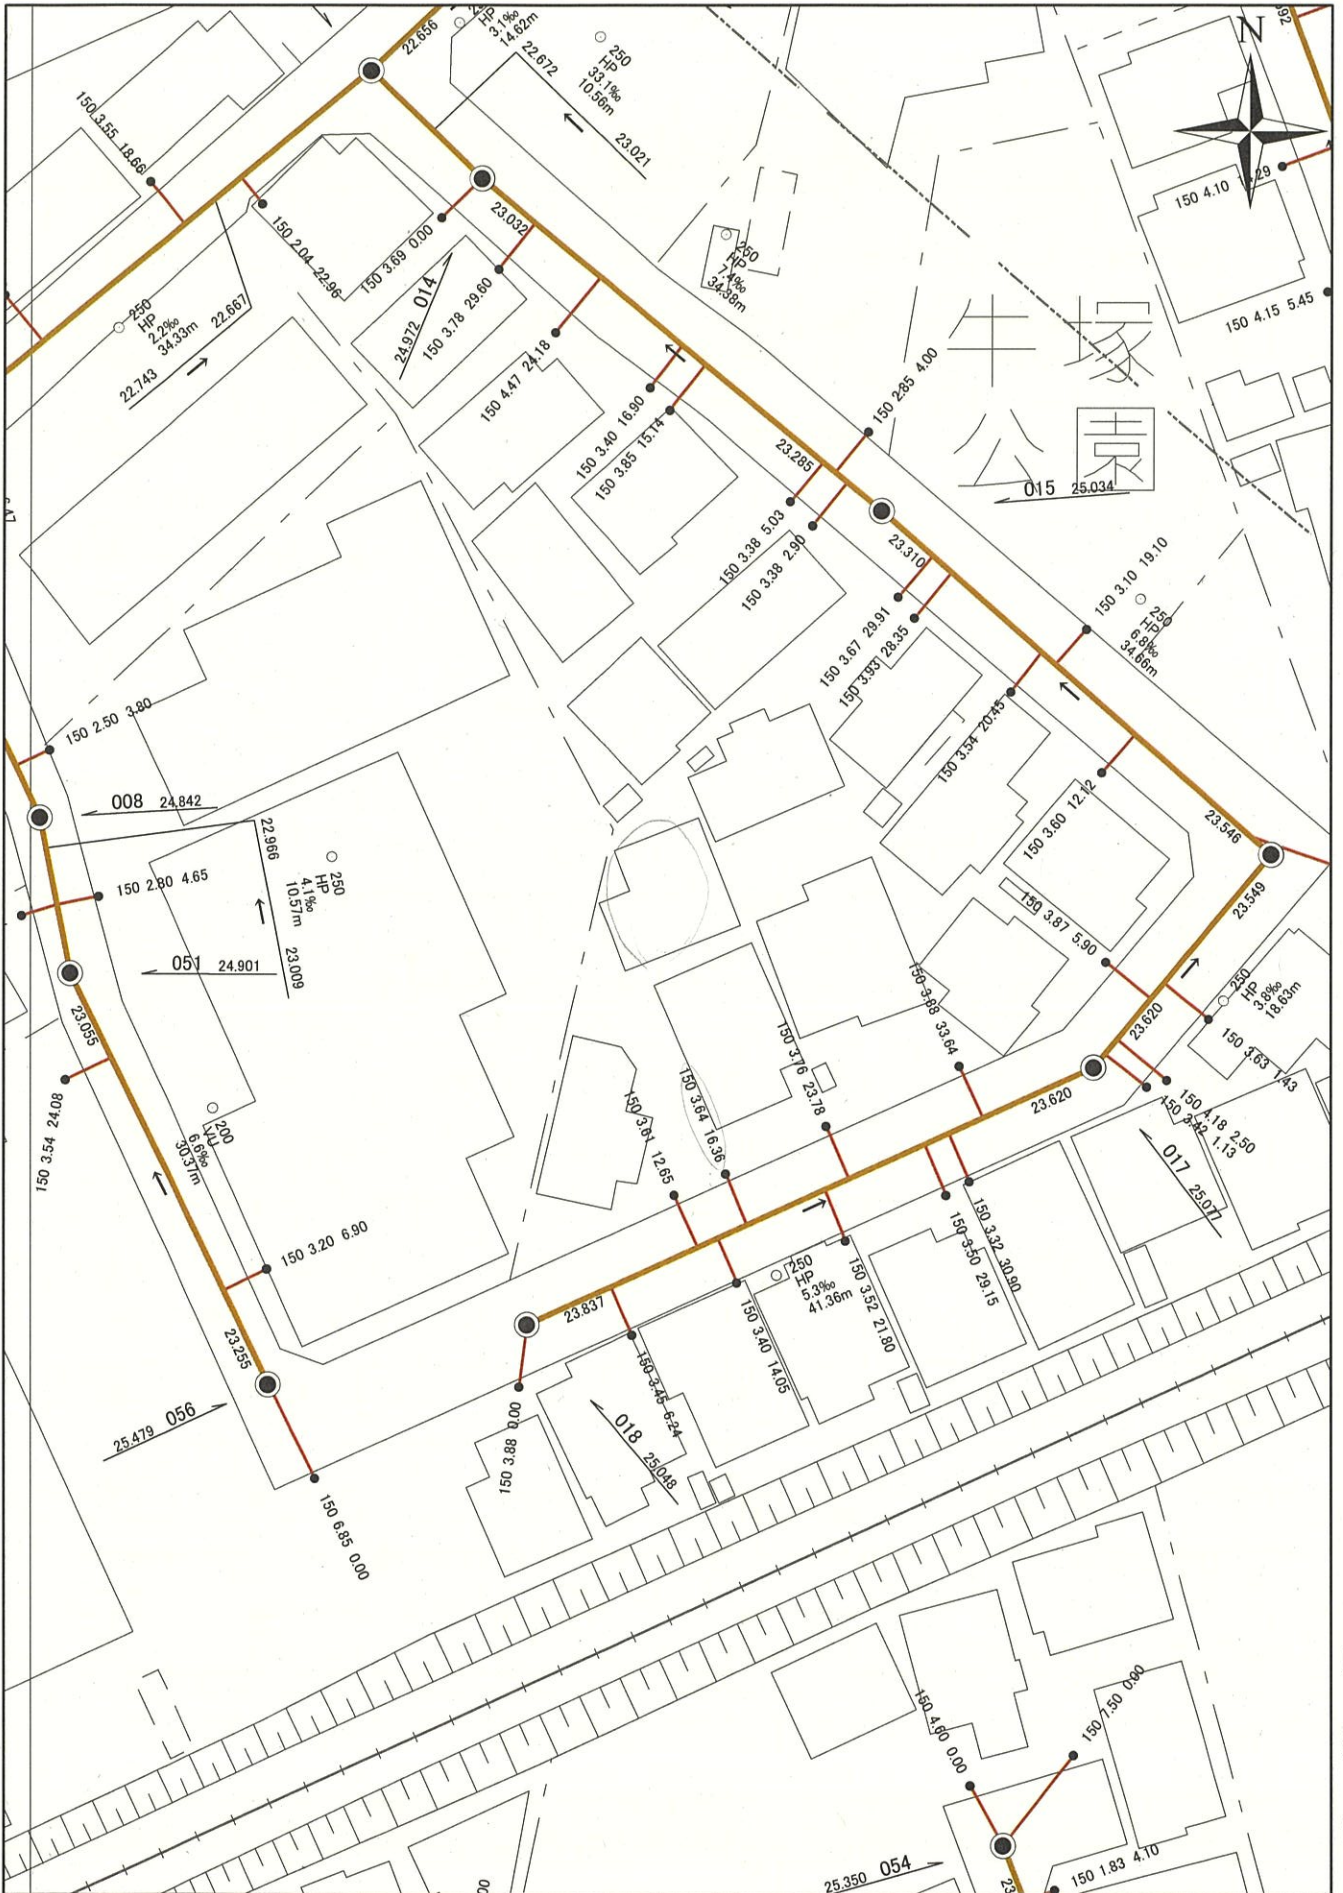

この図面は参考図であり、内容を証明するものではありません。
 また、この図面は原本を複製しており、図面上に拡大縮小の誤差を生じている可能性がありますので、現地を確認し、不明な点がある場合にはお問い合わせください。

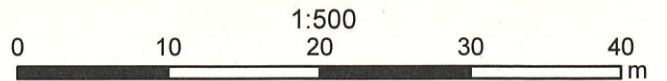

令和8年2月12日