
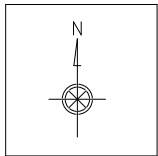


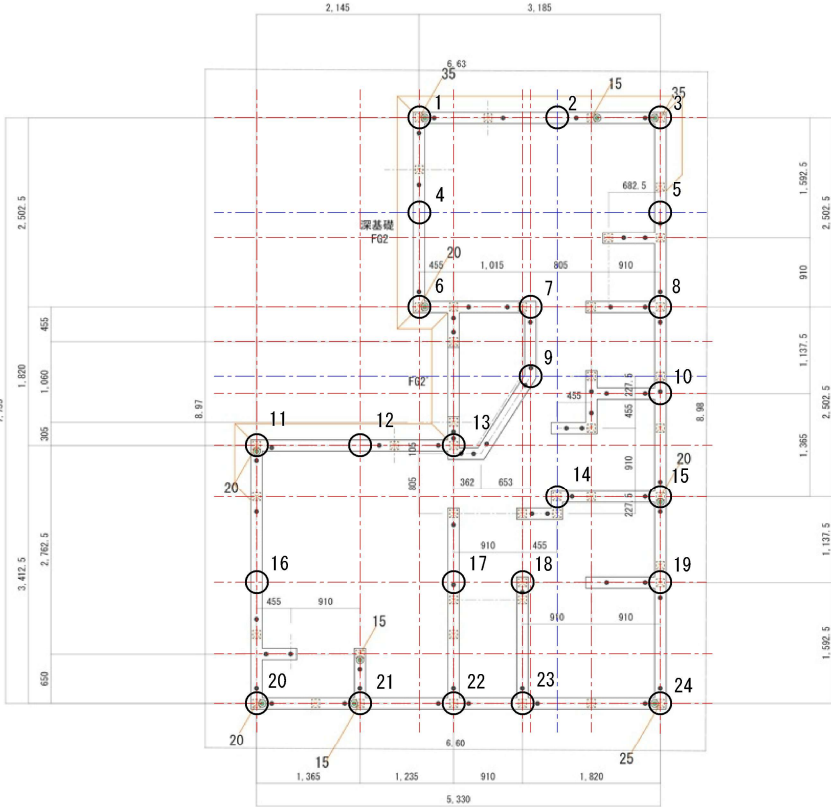

工 法	： ピュアパイル工法Ⅱ
杭 径	： $\phi 200$
掘削長	： 5.25m
本 数	： 24本
Ra	： 38.6kN/本
W/C	： 80%
設計基準強度	： 3686kN/m ²
設計接地圧	： 20kN/m ²
GBRC 性能証明 第11-28号 改5	

株式会社オプス 神奈川県相模原市南区下溝812-21	工事名	図面名	縮尺	確認	作図	作図年月日	物件番号	変更	特記事項
	田柄3丁目分譲 新築工事	地盤改良伏図	1/100	菅原	岡元	2026. 09. 09	26090005		※設計GL= KBM+300