


計4.00㎡  
指定用途  
（16第10号）

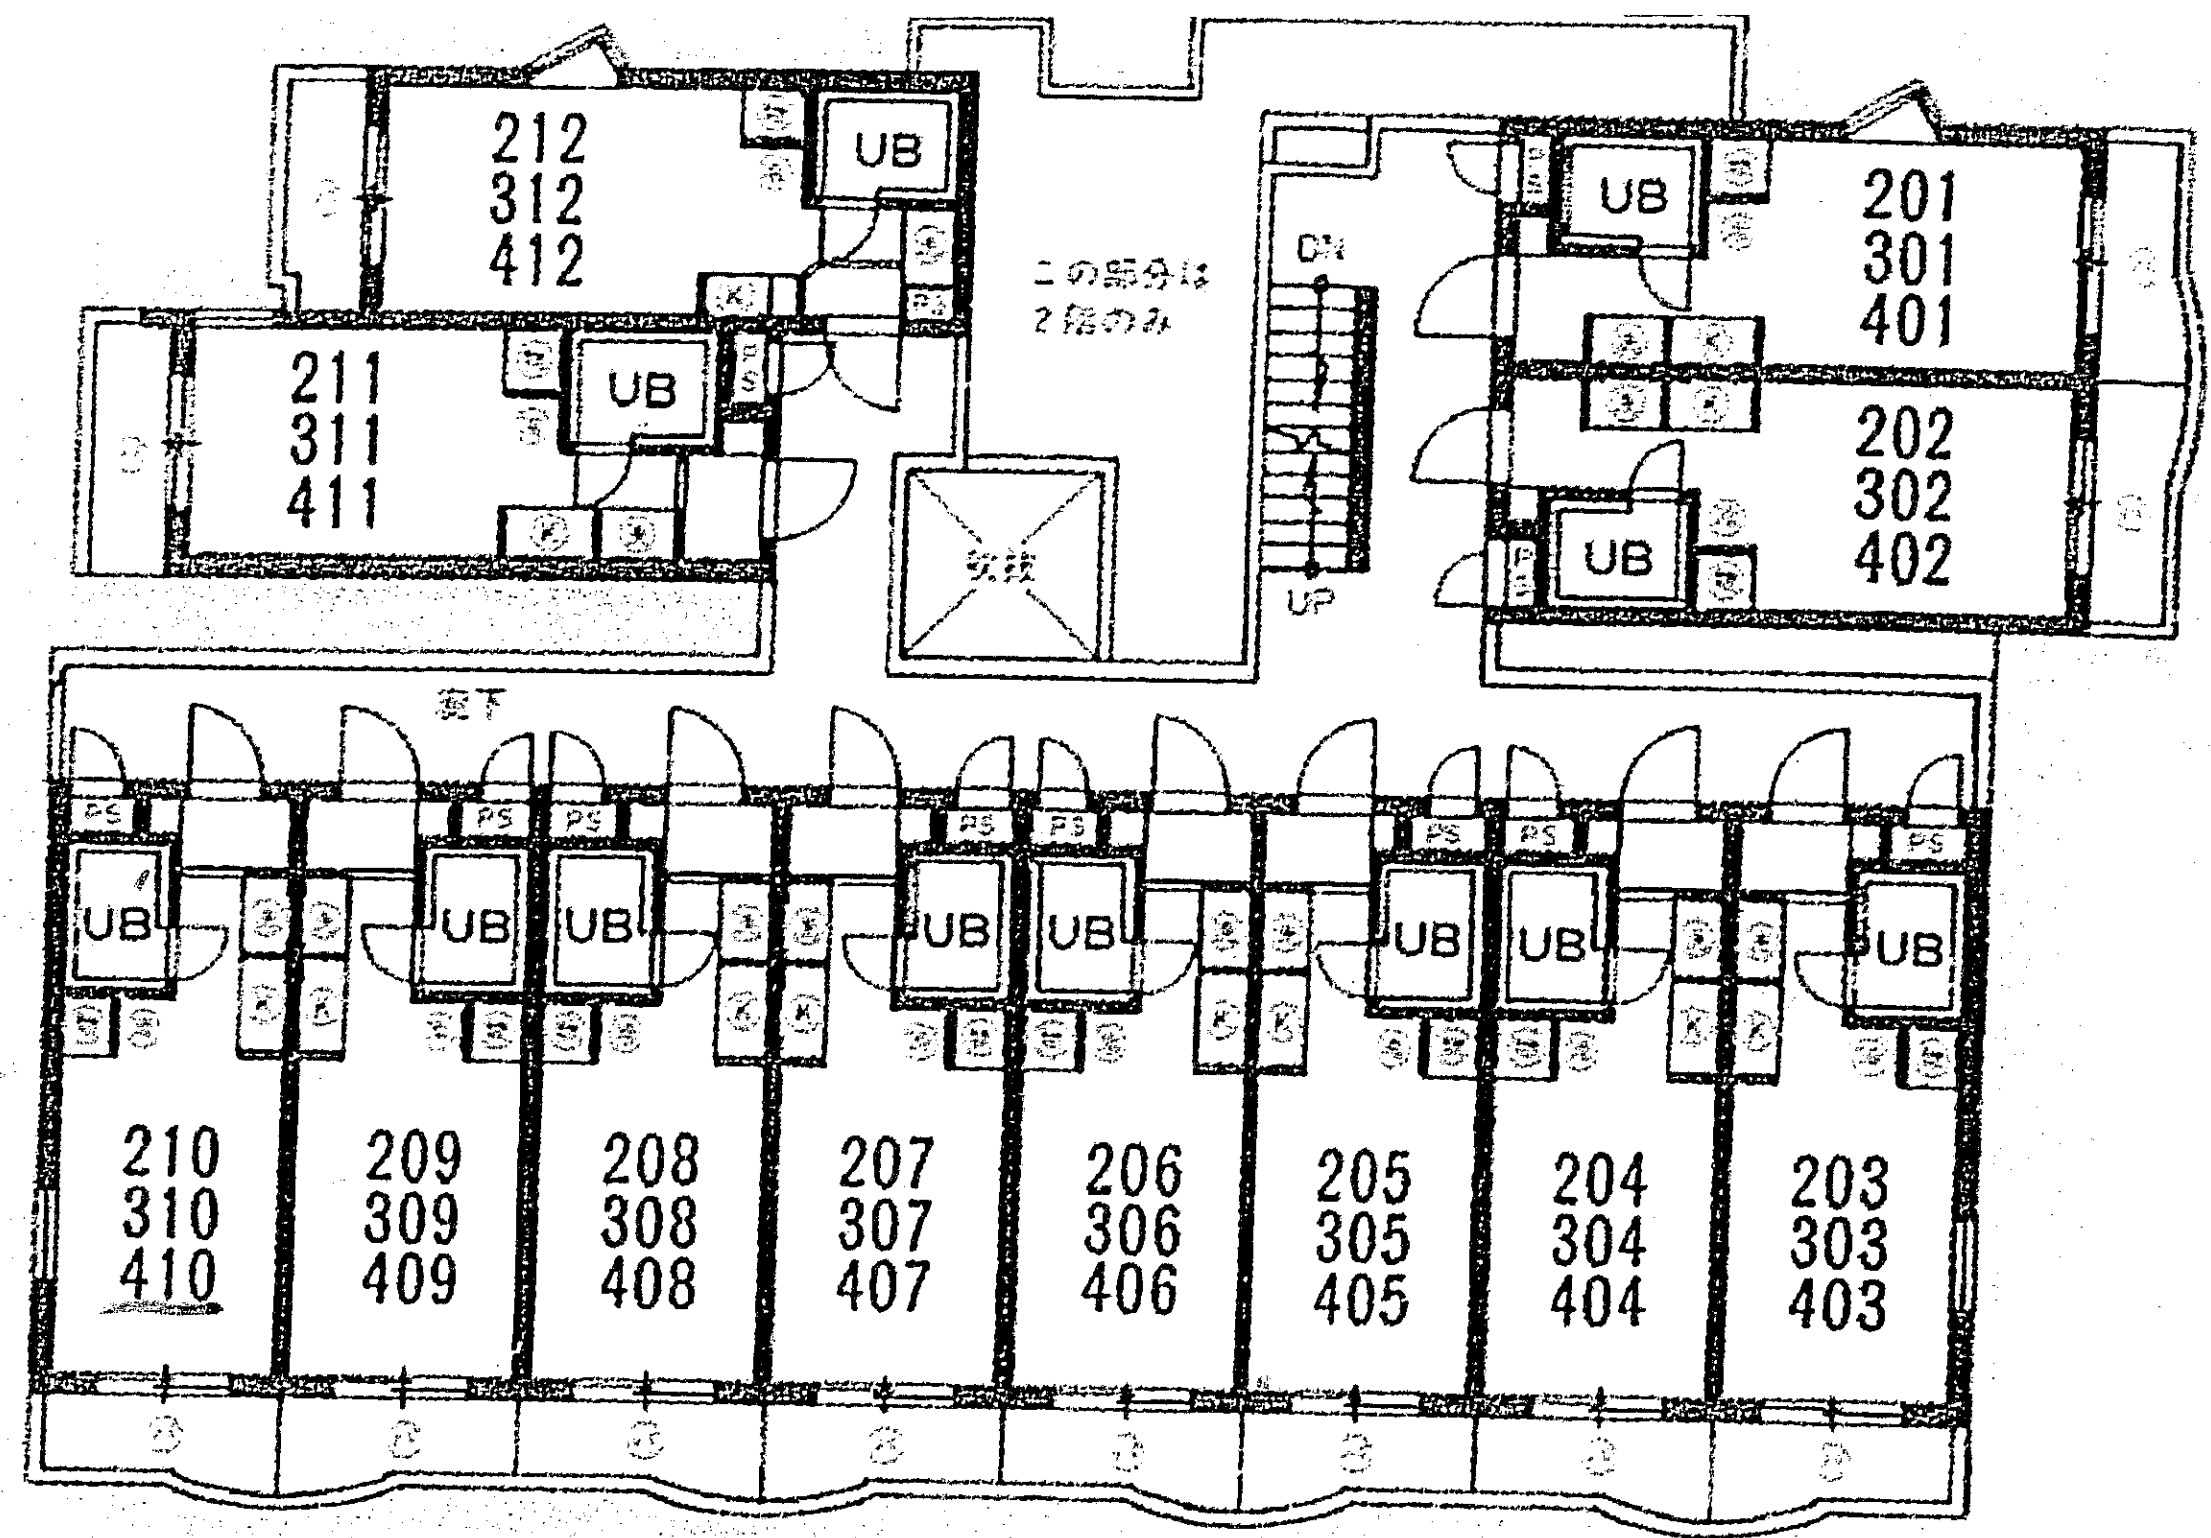

▲2・3・4階平面図

独自の24時間管理システム