


160X120 3枚
80X120 2枚

2003
12/10

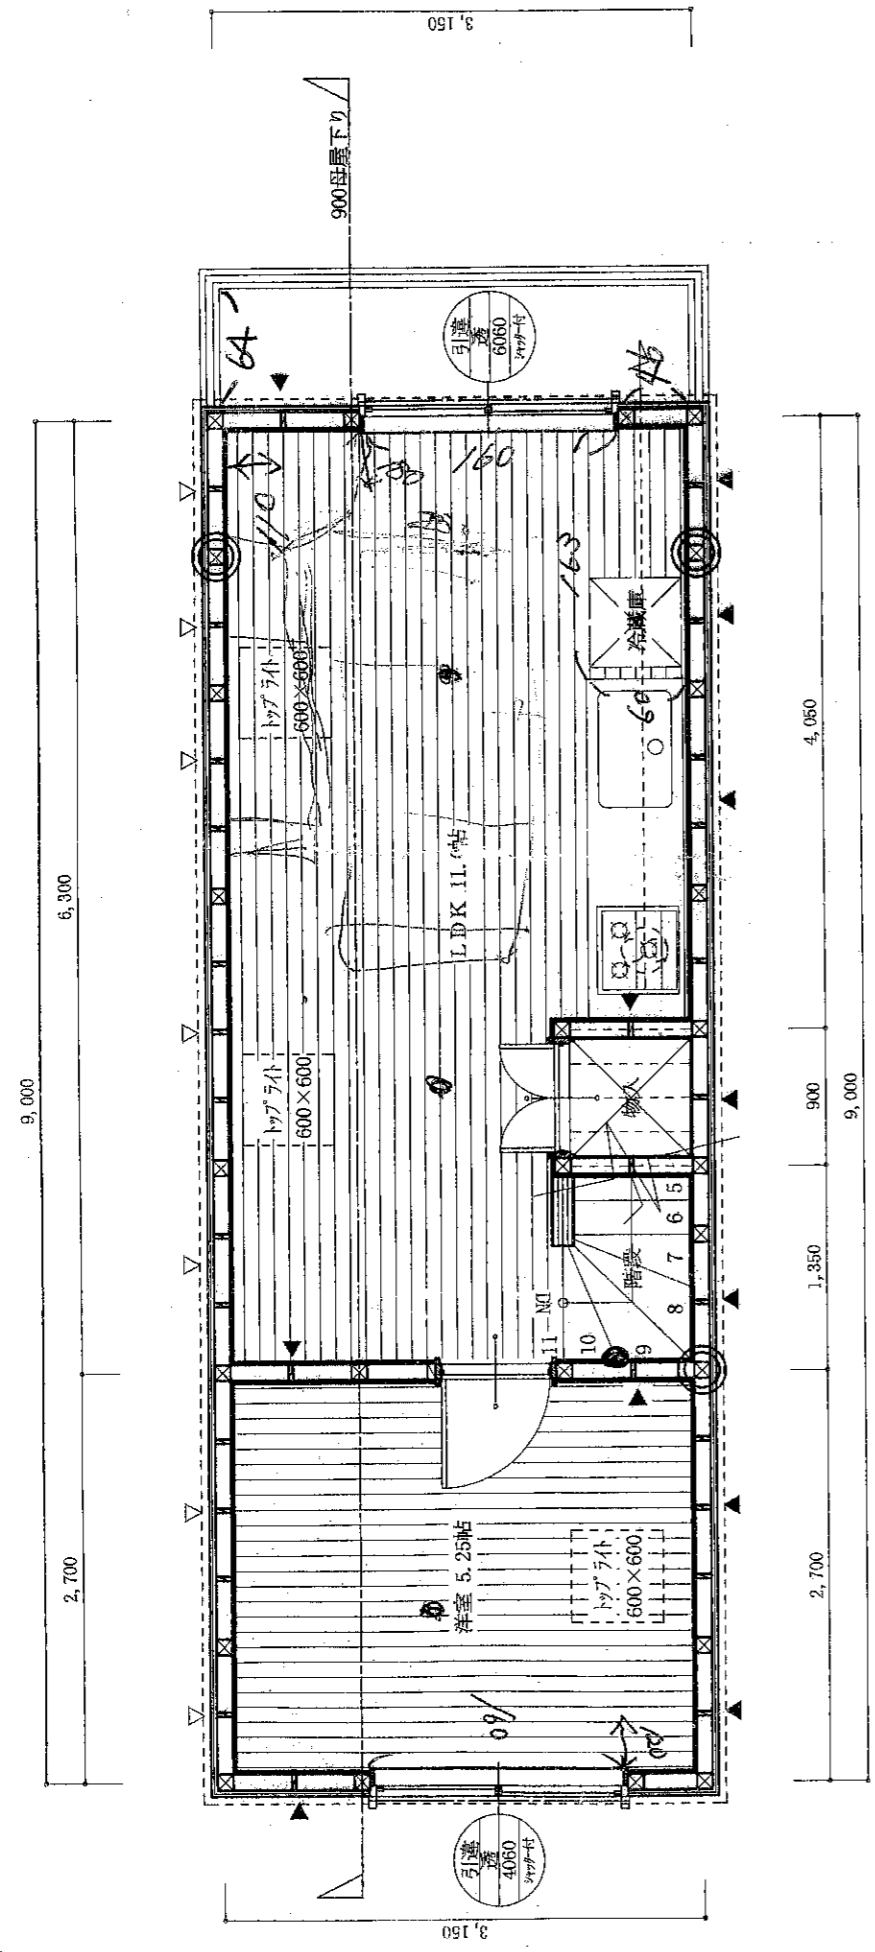


2階平面詳細図 S : 1/50
※外壁：構造用合板

	㎡	坪
敷地面積	47.90	14.48
地下1階床面積	21.26	6.43
1階床面積	28.35	8.57
2階床面積	28.35	8.57
延床面積	77.96	23.58
建築面積	28.35	8.57
容積率	162.75%	
建ぺい率	59.18%	


3枚
2枚

0351 0352	MANAGER	DESIGNER	DRAWN BY	DRAWING TITLE	
	DATE	DATE	DATE	地下1階 平面詳細図, 1階 平面詳細図, 2階 平面詳細図	
	DATE	DATE	DATE	SCALE	SHEET NO
			1998/10/27	1/50	1

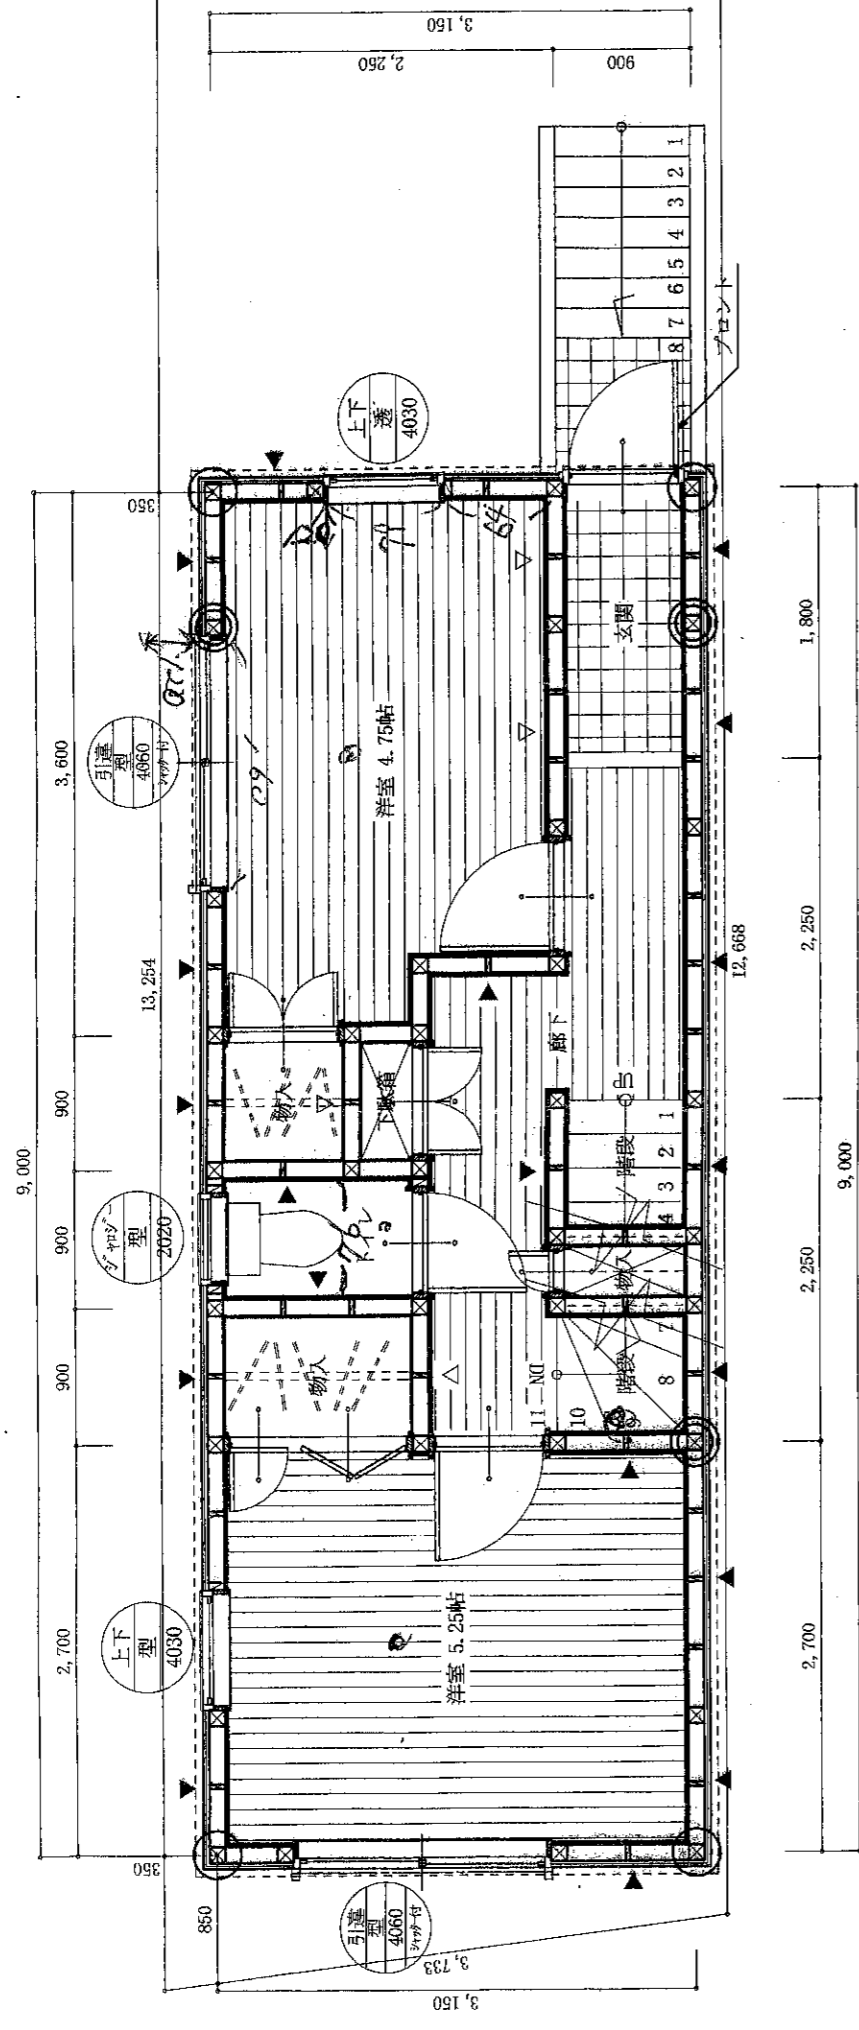

1階平面詳細図 S:1/50

※外壁：構造用合板

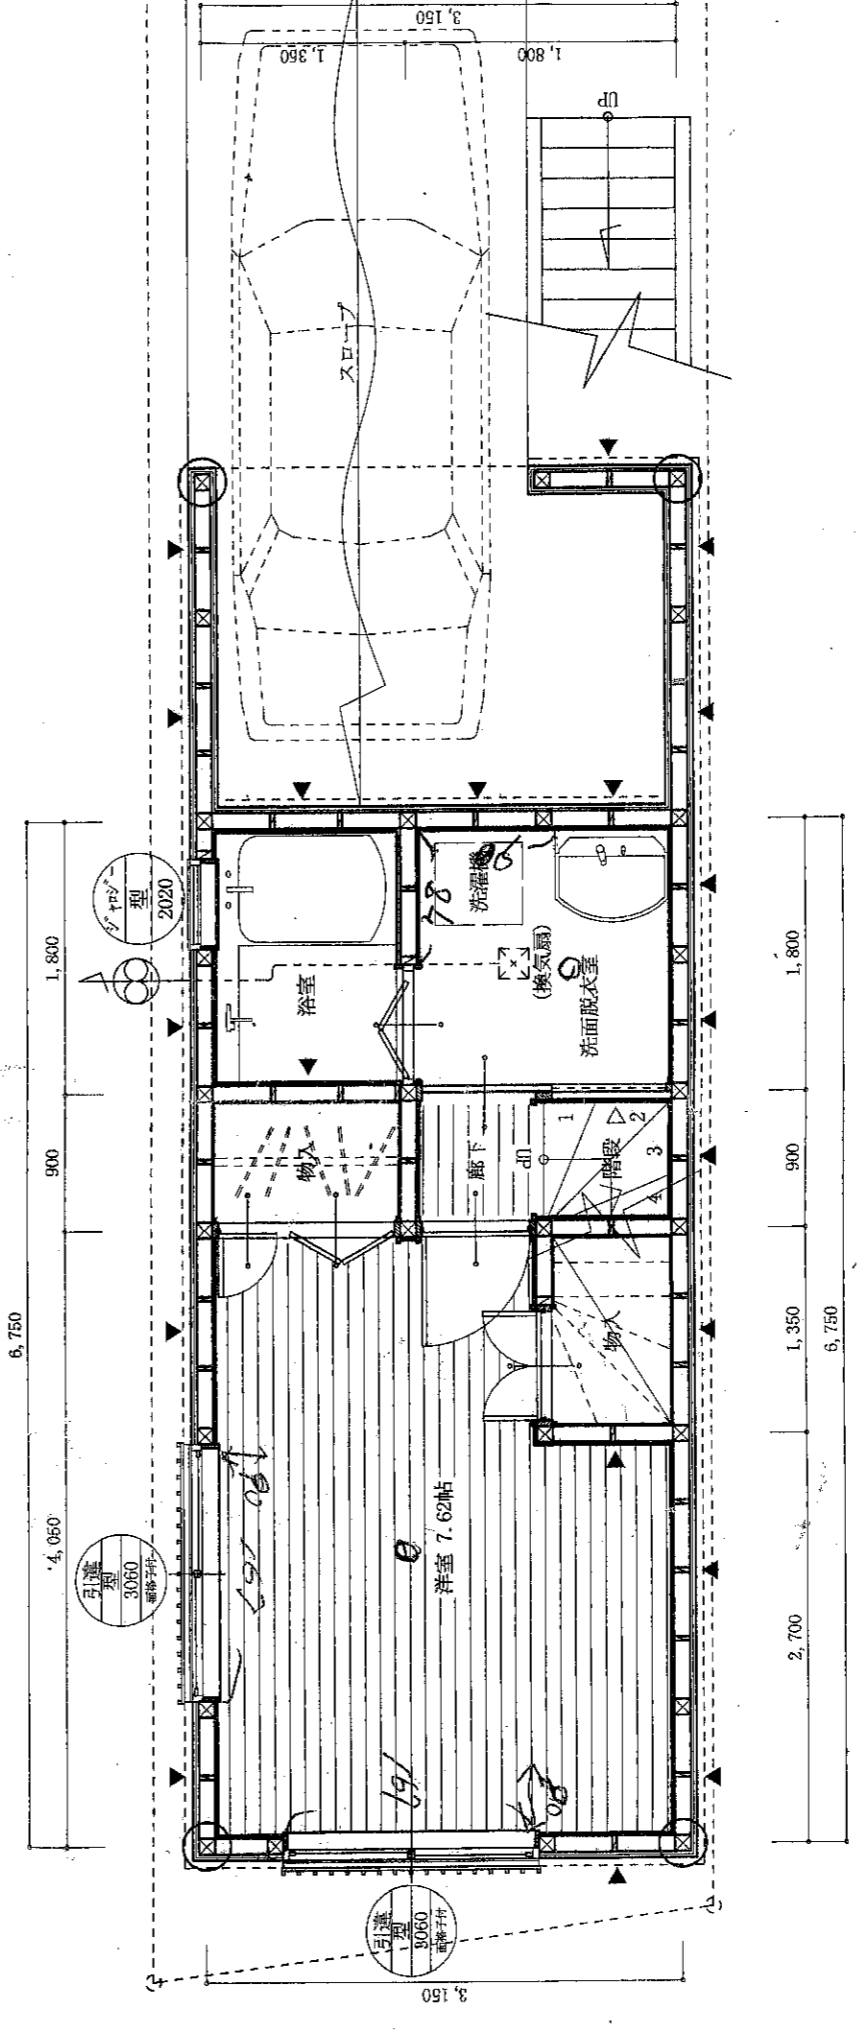

地下1階平面詳細図 S:1/50

※外壁：構造用合板

PROJECT TITLE

板橋区成増 4 棟現場 2 号棟

株式会社 フルハウス住建

MEMO

〒177-0042

東京都練馬区下石神井4-6-14丸嶋エージェンシー102

Tel:03(5372

Fax:03(5372