



水道管管理図


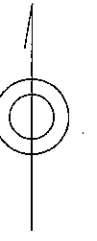


「取扱注意」 「地図使用承認 昭文社」
「この管理図と現況とが異なる場合は現況を優先とします。」
作成年月日 18.12.06

縮尺 1:750

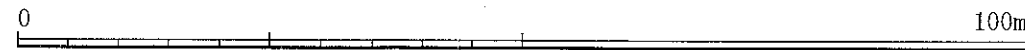

中心図面番号 232169
板橋区成増4丁目10番地9号付近

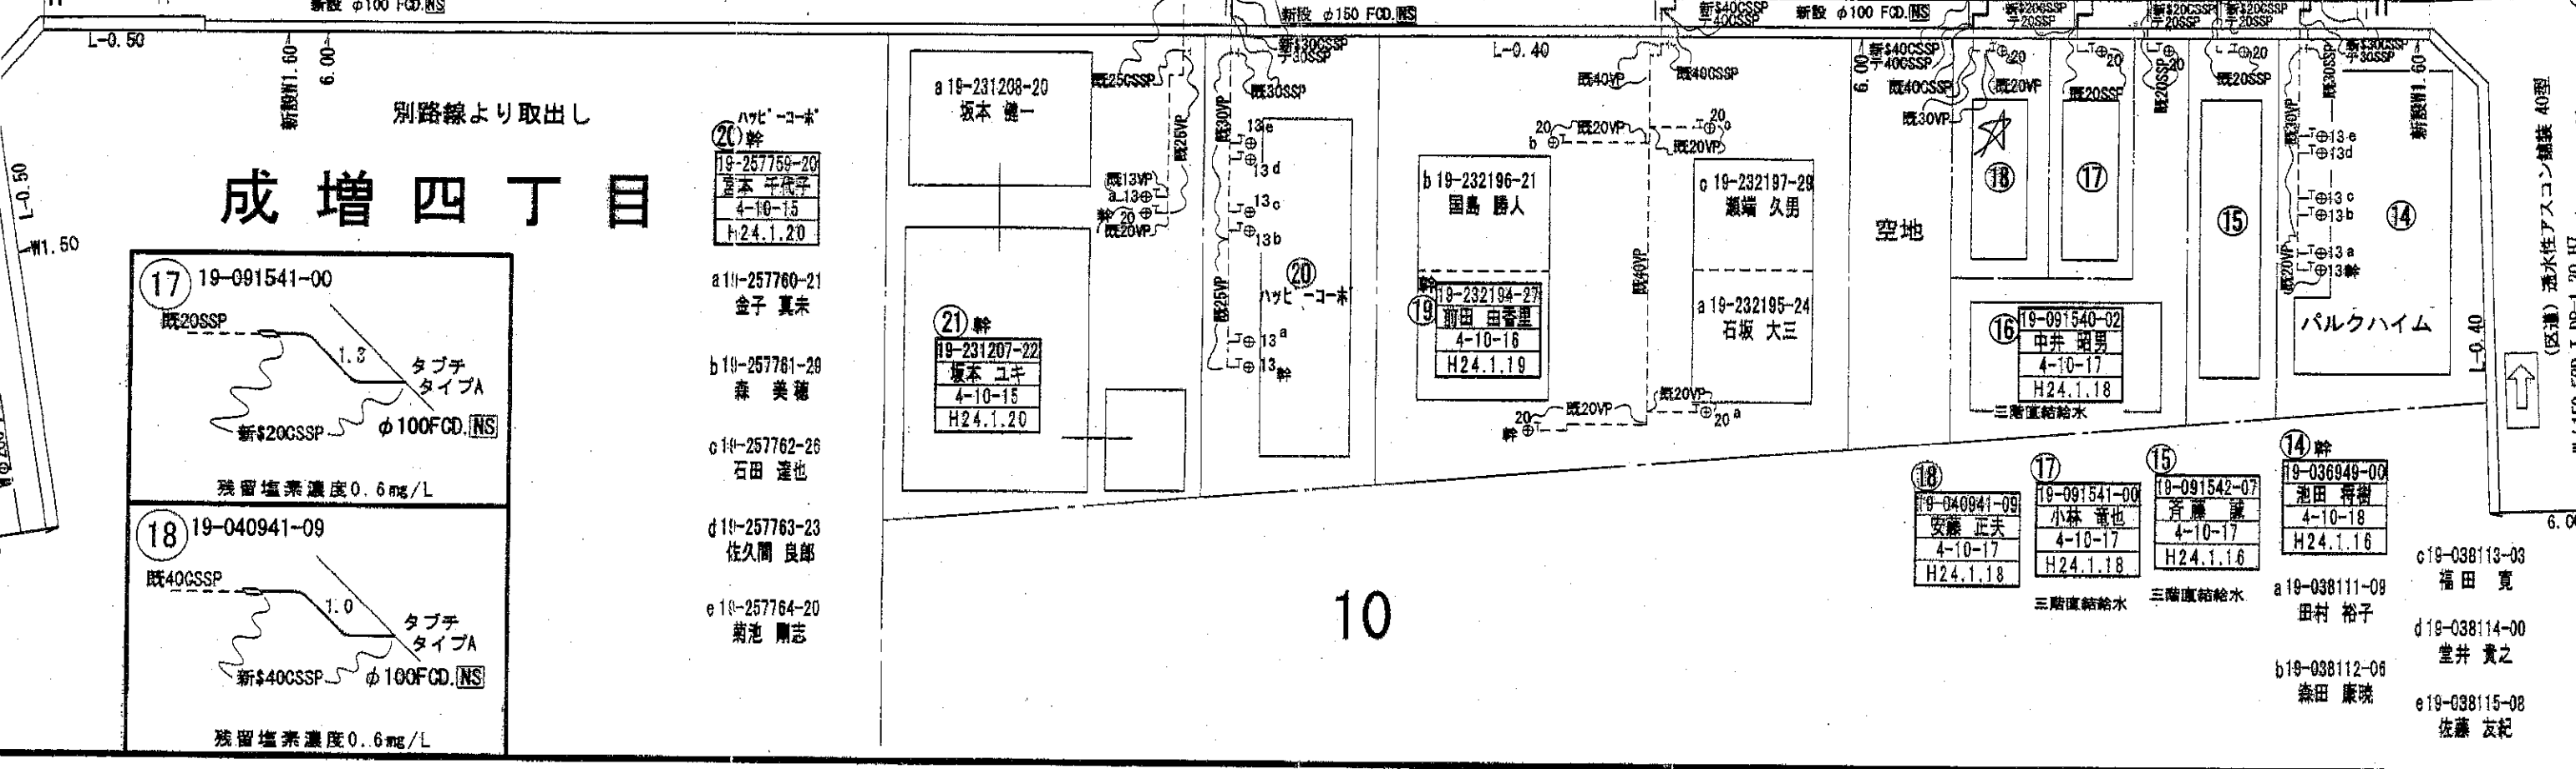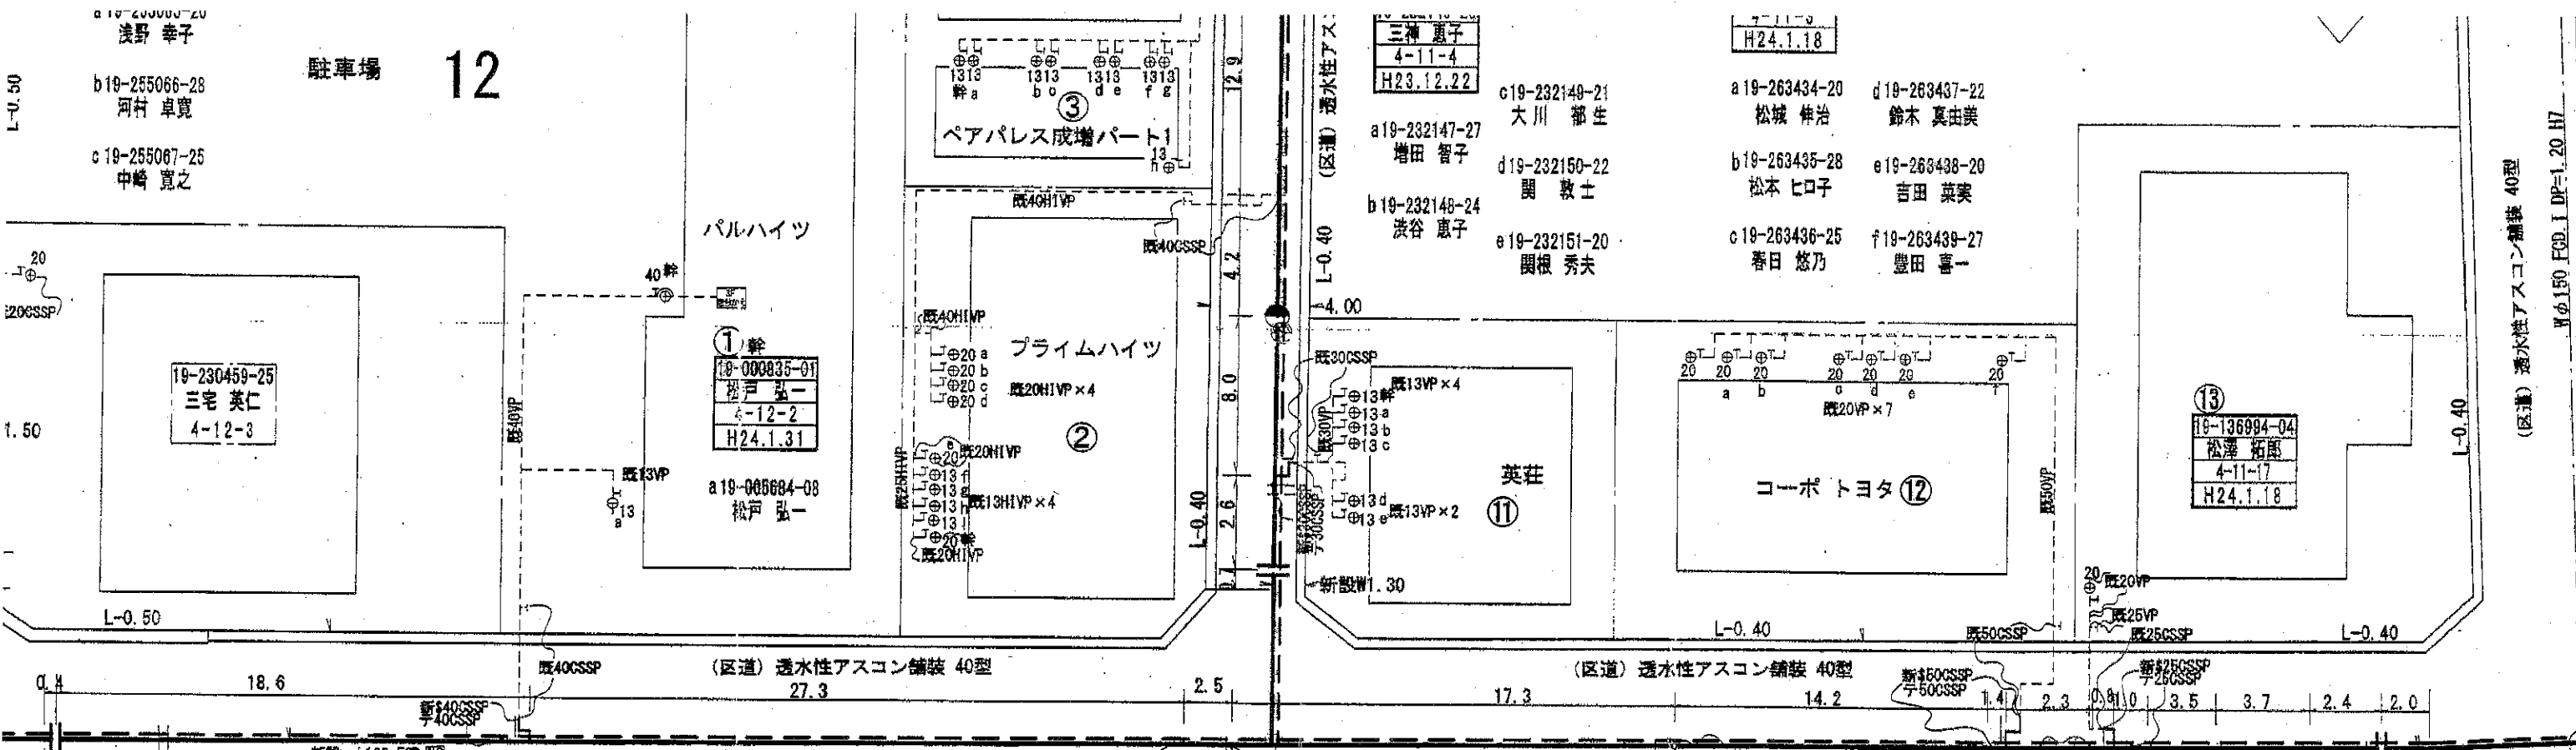

駐車場 12

- a 19-255066-28 浅野 幸子
- b 19-255066-28 河村 卓寛
- c 19-255067-25 中崎 寛之

19-230459-25
三宅 英仁
4-12-3

パールハイツ
① 幹
19-000835-01
松戸 弘一
4-12-2
H24.1.31

プライムハイツ
② 幹
既20H1VP x 4
既20H1VP x 4
既13H1VP x 4
既20H1VP

三神 恵子
4-11-4
H23.12.22

- a 19-232147-27 増田 智子
- b 19-232148-24 渋谷 恵子
- c 19-232149-21 大川 郁生
- d 19-232150-22 関 敦士
- e 19-232151-20 関根 秀夫

H24.1.18

- a 19-263434-20 松城 伸治
- b 19-263435-28 松本 ヒロ子
- c 19-263436-25 春日 悠乃
- d 19-263437-22 鈴木 真由美
- e 19-263438-20 吉田 菜実
- f 19-263439-27 豊田 喜一

⑬
19-136994-04
松澤 拓郎
4-11-17
H24.1.18

別路線より取出し

成増四丁目

⑬ 19-091541-00
既20SSP
1.3
タプテ
タイプA
新\$20CSPSP φ100FGD.NS
残留塩素濃度0.6mg/L

⑭ 19-040941-09
既40CSPSP
1.0
タプテ
タイプA
新\$40CSPSP φ100FGD.NS
残留塩素濃度0.6mg/L

⑮ ハッピ-コーポ
幹
19-257759-20
坂本 千代子
4-10-15
H24.1.20

- a 19-257760-21 金子 真未
- b 19-257761-29 森 美穂
- c 19-257762-26 石田 達也
- d 19-257763-23 佐久間 良郎
- e 19-257764-20 菊池 剛志

a 19-231208-20 坂本 隆一

⑯ 幹
19-231207-22
坂本 ユキ
4-10-15
H24.1.20

b 19-232196-21 国島 勝人
⑰ 前田 由香里
19-232194-27
4-10-16
H24.1.19

c 19-232197-29 瀬端 久男
a 19-232195-24 石坂 大三

⑱ 19-040941-09
安藤 正夫
4-10-17
H24.1.18

⑲ 19-091541-00
小林 重也
4-10-17
H24.1.18

⑳ 19-091542-07
芥原 謙
4-10-17
H24.1.16


㉑ 幹
19-036949-00
池田 将樹
4-10-18
H24.1.16

- a 19-038111-09 田村 裕子
- b 19-038112-06 森田 康晴

- c 19-038113-03 福田 寛
- d 19-038114-00 堂井 貴之
- e 19-038115-08 依藤 友紀

10

(区道) 透水性アスコン舗装 40型
Wφ150 FGD.I DP=1.20.H7
(区道) 透水性アスコン舗装 40型
Wφ150 FGD.I DP=1.20.H7

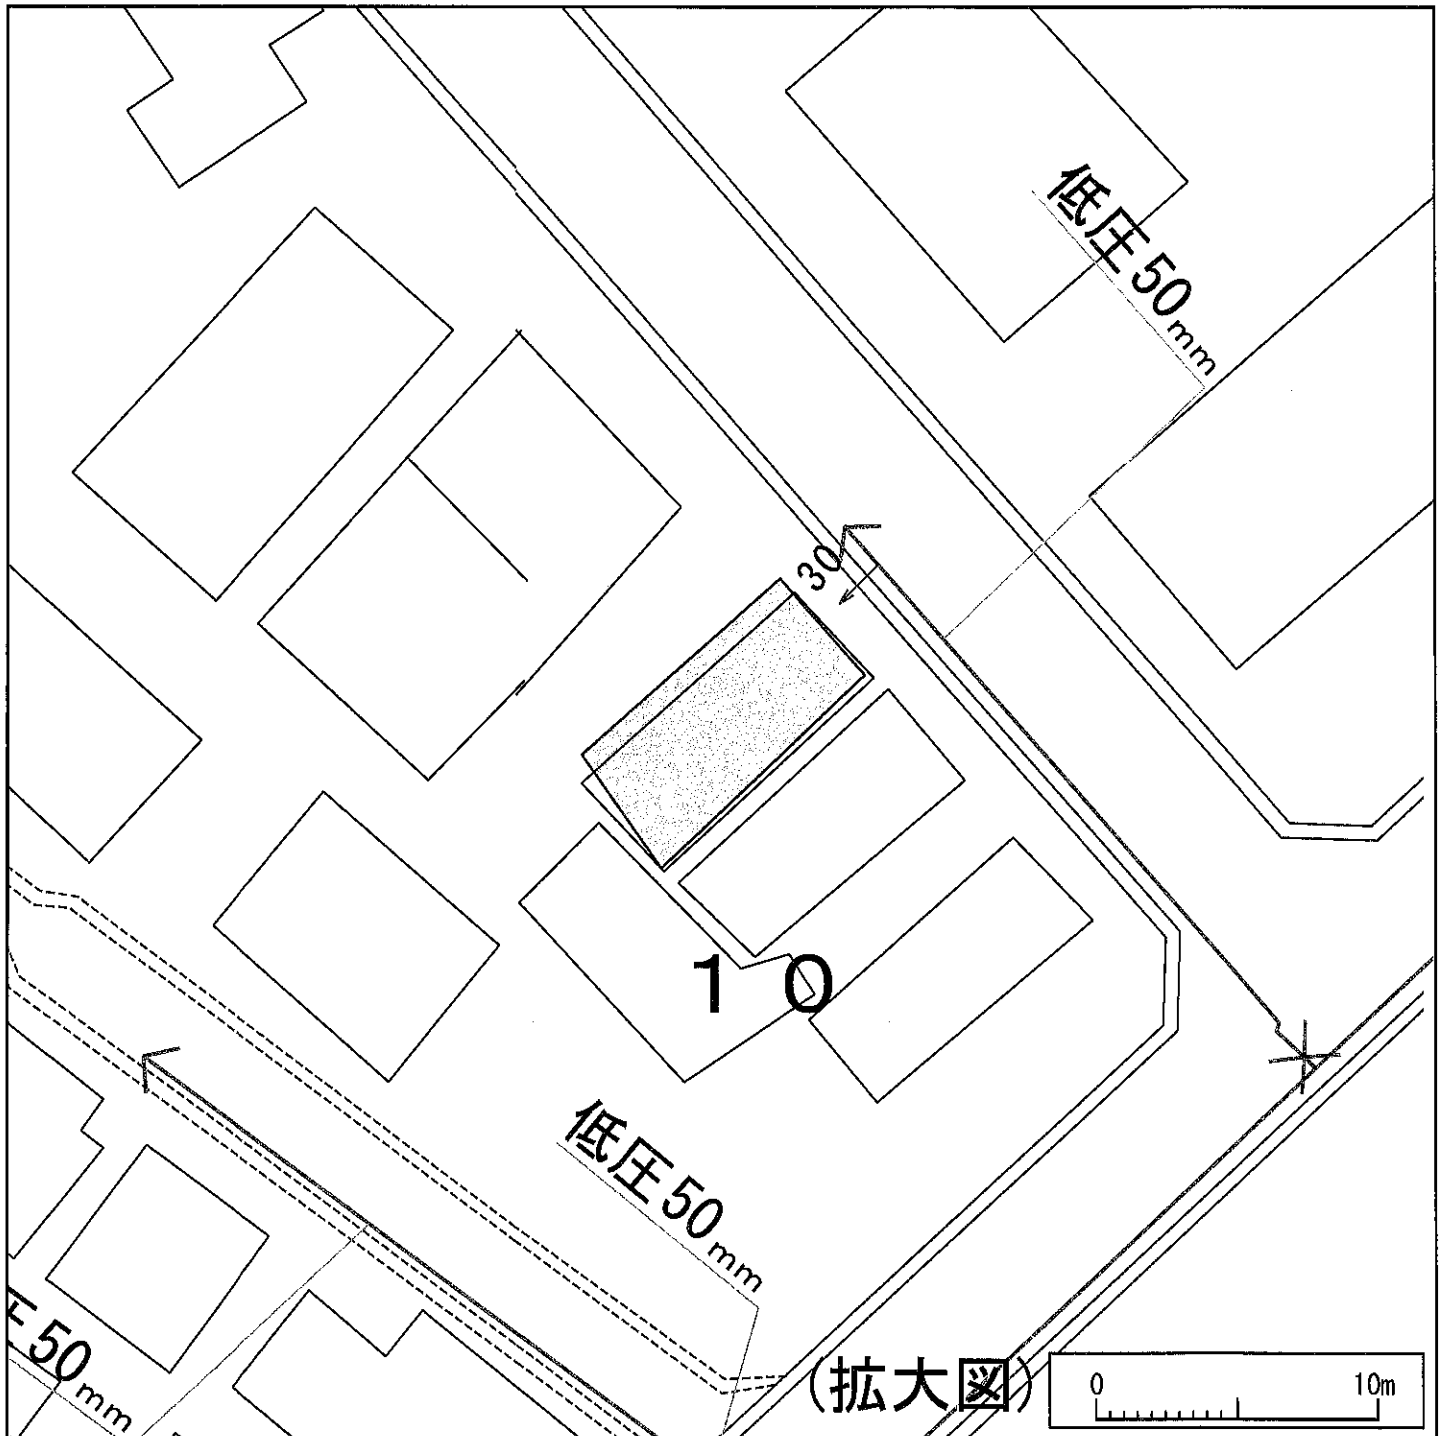

※ガス管圧力の種類と凡例、用途

(1) 高圧:(表示なし)、輸送用のみ (2) 中圧: 輸送用と主に産業用途 (3) 低圧: 家庭用等の一般用途
高圧、中圧は一般用途にはご利用になれませんのでご注意ください。

- ◆弊社がガス本管埋設状況確認サービス(以下「本サービス」とします)でご提供する情報は、地形、道路形態、家形、ガス本管の有無、ガス本管工事予定ルート、埋設位置、口径です。なおご参考に、取出し管の分岐位置を表示しておりますが、個人情報保護のため宅地内の引込状況及びガスのご使用状況は表示しておりません。
- ◆弊社は、ご提供する情報が正確かつ最新であるよう努力しておりますが、それらについてはいかなる保障も致しません。また、本サービスご利用により生じたいかなる損害についても責任を負いかねますのでご了承ください。なお、実際の工事、ガス供給にあたっては別途打合せが必要となります。工事予定ルートの施工状況確認も合わせて各担当窓口にご相談くださるようお願いいたします。
- ◆本サービスで使用されている地図及び導管情報は、著作権法により保護されており、東京ガス(株)が著作権を所有しています。営利目的のご利用を禁止いたします。また、権利侵害となりますので、許可無く複製、改変、送信等を禁止いたします。

東京ガス株式会社


(お問合せ先)

担当部署:本管埋設状況確認センター



営業担当者:東京ガス(株)

TEL:03-5400-3173

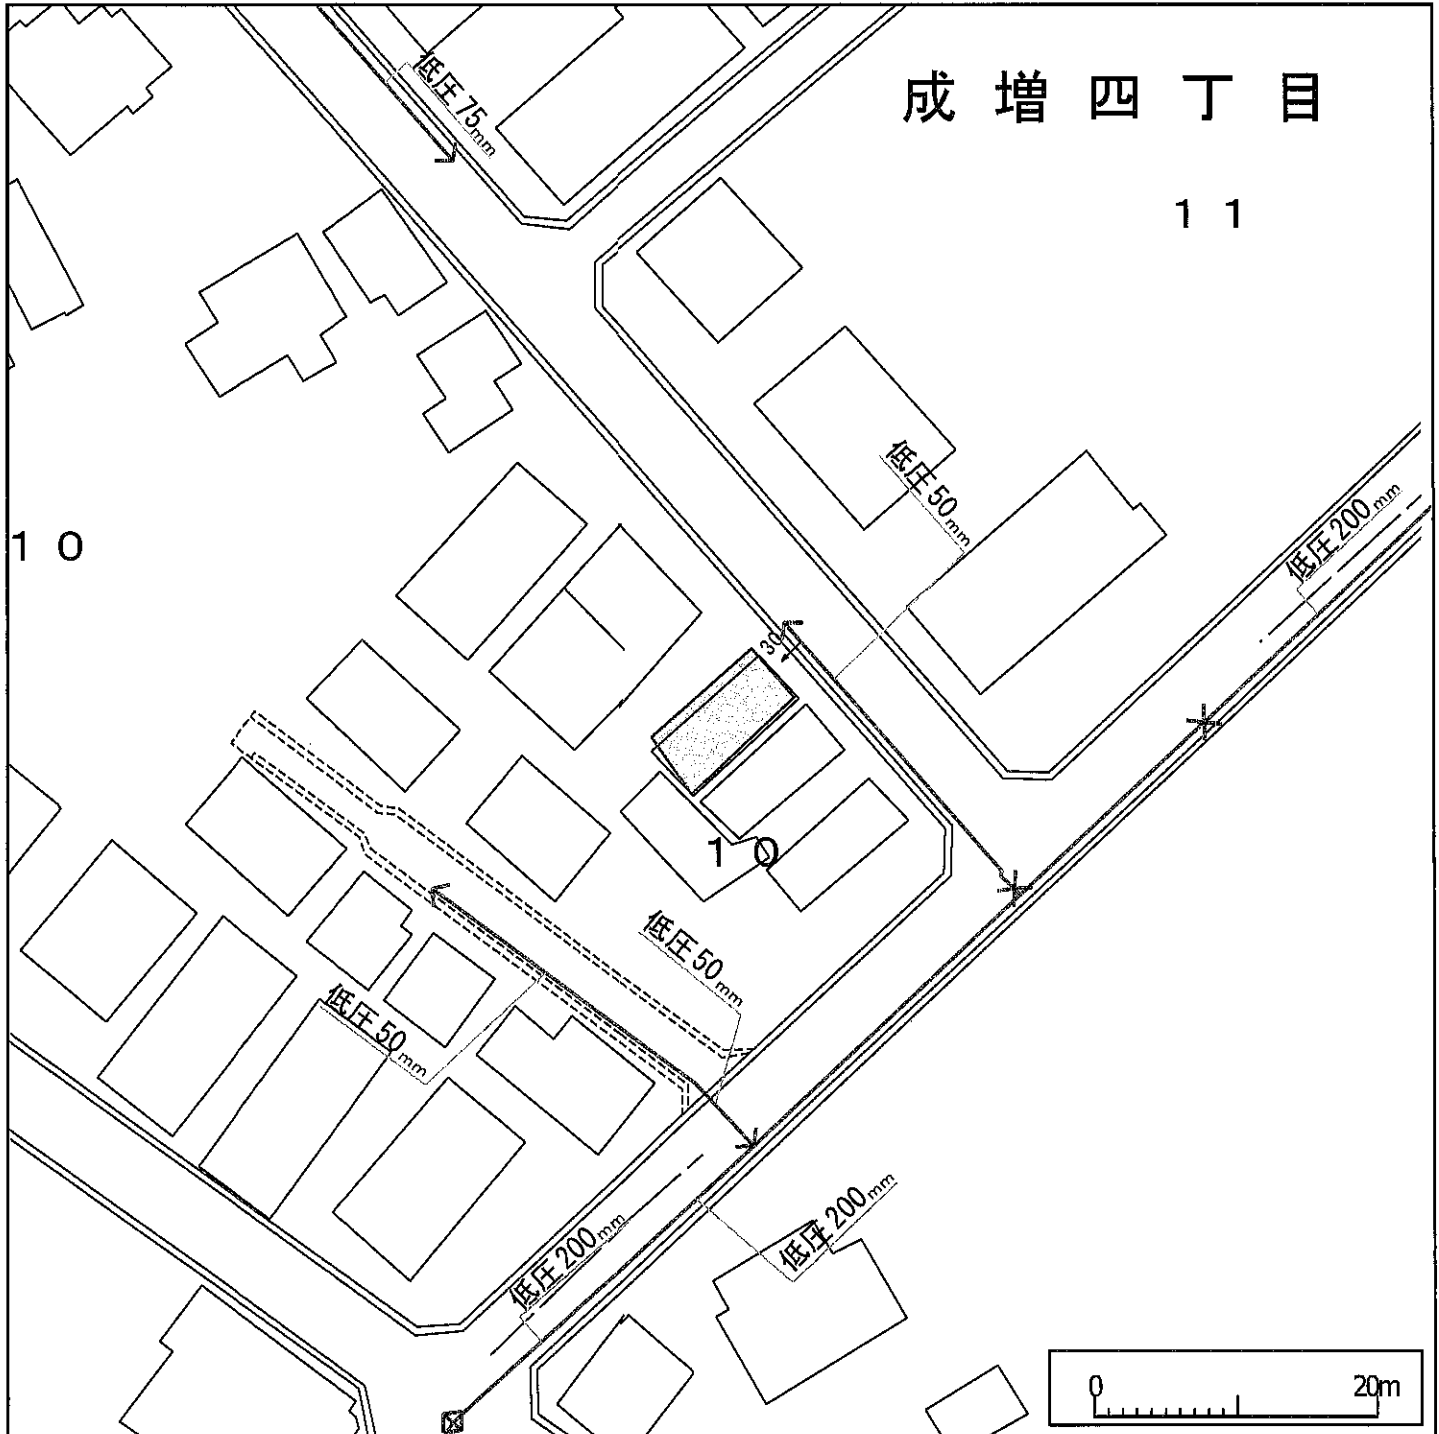E-mail:maichon@tokyo-gas.co.jp



※ガス管圧力の種類と凡例、用途

(1) 高圧：(表示なし)、輸送用のみ (2) 中圧： 輸送用と主に産業用途 (3) 低圧： 家庭用等の一般用途
 高圧、中圧は一般用途にはご利用になれませんのでご注意ください。

- ◆弊社がガス本管埋設状況確認サービス（以下「本サービス」とします）でご提供する情報は、地形、道路形態、家形、ガス本管の有無、ガス本管工事予定ルート、埋設位置、口径です。なおご参考に、取出し管の分岐位置を表示しておりますが、個人情報保護のため宅地内の引込状況及びガスのご使用状況は表示していません。
- ◆弊社は、ご提供する情報が正確かつ最新であるよう努力しておりますが、それらについてはいかなる保障も致しません。また、本サービスご利用により生じたいかなる損害についても責任を負いかねますのでご了承ください。なお、実際の工事、ガス供給にあたっては別途打合せが必要となります。工事予定ルートの施工状況確認も合わせて各担当窓口にご相談くださるようお願いいたします。
- ◆本サービスで使用されている地図及び導管情報は、著作権法により保護されており、東京ガス（株）が著作権を所有しています。営利目的のご利用を禁止いたします。また、権利侵害となりますので、許可無く複製、改変、送信等を禁止いたします。

東京ガス株式会社

(お問合せ先)

担当部署：本管埋設状況確認センター

営業担当者：東京ガス（株）

TEL：03-5400-3173

E-mail：maichon@tokyo-gas.co.jp