



地番 48-102				
NO	Xn	Yn	Yn+1-Yn-1	Xn·(Yn+1-Yn-1)
K1	96.672	96.076	8.647	835.922784
K2	96.383	104.389	8.484	817.713372
K3	86.865	104.560	-8.647	-751.121655
K4	87.403	95.742	-8.484	-741.527052
合計				160.987449
合計面積				80.4937245
地積				80.49 m <sup>2</sup>
坪数				24.34 坪

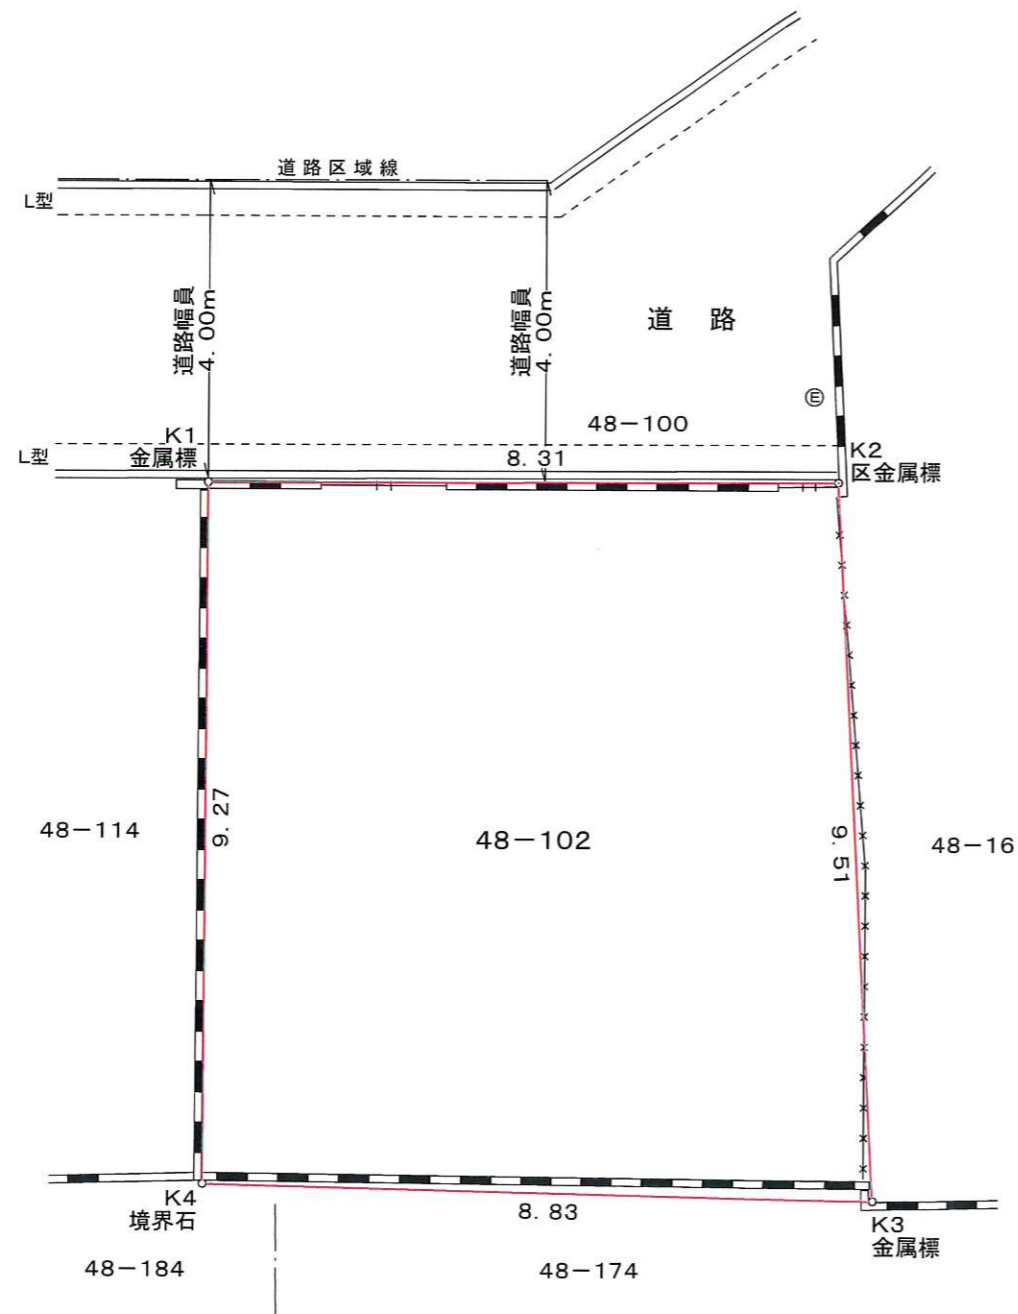

公 図 写 S = 1 : 600

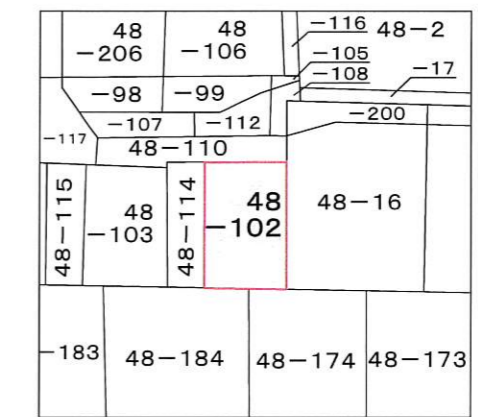

図面名	土地境界図	縮尺	1:100
所在・地番	練馬区大泉町六丁目48番102		
作成年月日	平成30年 10月 18日		
作成者	東京都練馬区北町一丁目24番15号 有限会社 横目測量設計 代表取締役 横目 満 国土交通大臣登録 第(3)29729号 TEL 03-5921-3361		

・本図は、依頼人及び隣地所有者立会、確認のもと測量・作成した図面である。  
 ・道路境界線については、練馬区管理区域図(4-1180)を参照・復元した。