

耐力壁倍率

倍率 2.5: 2.5 構造用合板貼

倍率 5: 2.5+2.5 構造用合板両面貼

 筋違 45×90(シングル)

 筋違 45×90(ダブル)

引抜き耐力

P 6.7KN コンパクトコーナー合板用

HP 10.0KN ホールダウンコーナー合板用

15 15.6KN ビス止めホールダウン U15


20 20.9KN ビス止めホールダウン U20

25 28.7KN ビス止めホールダウン U25

35 35.4KN ビス止めホールダウン U35

60 60.0KN 高耐久フレックスホールダウン60

金物の表記 () 付きは柱頭金物を示す

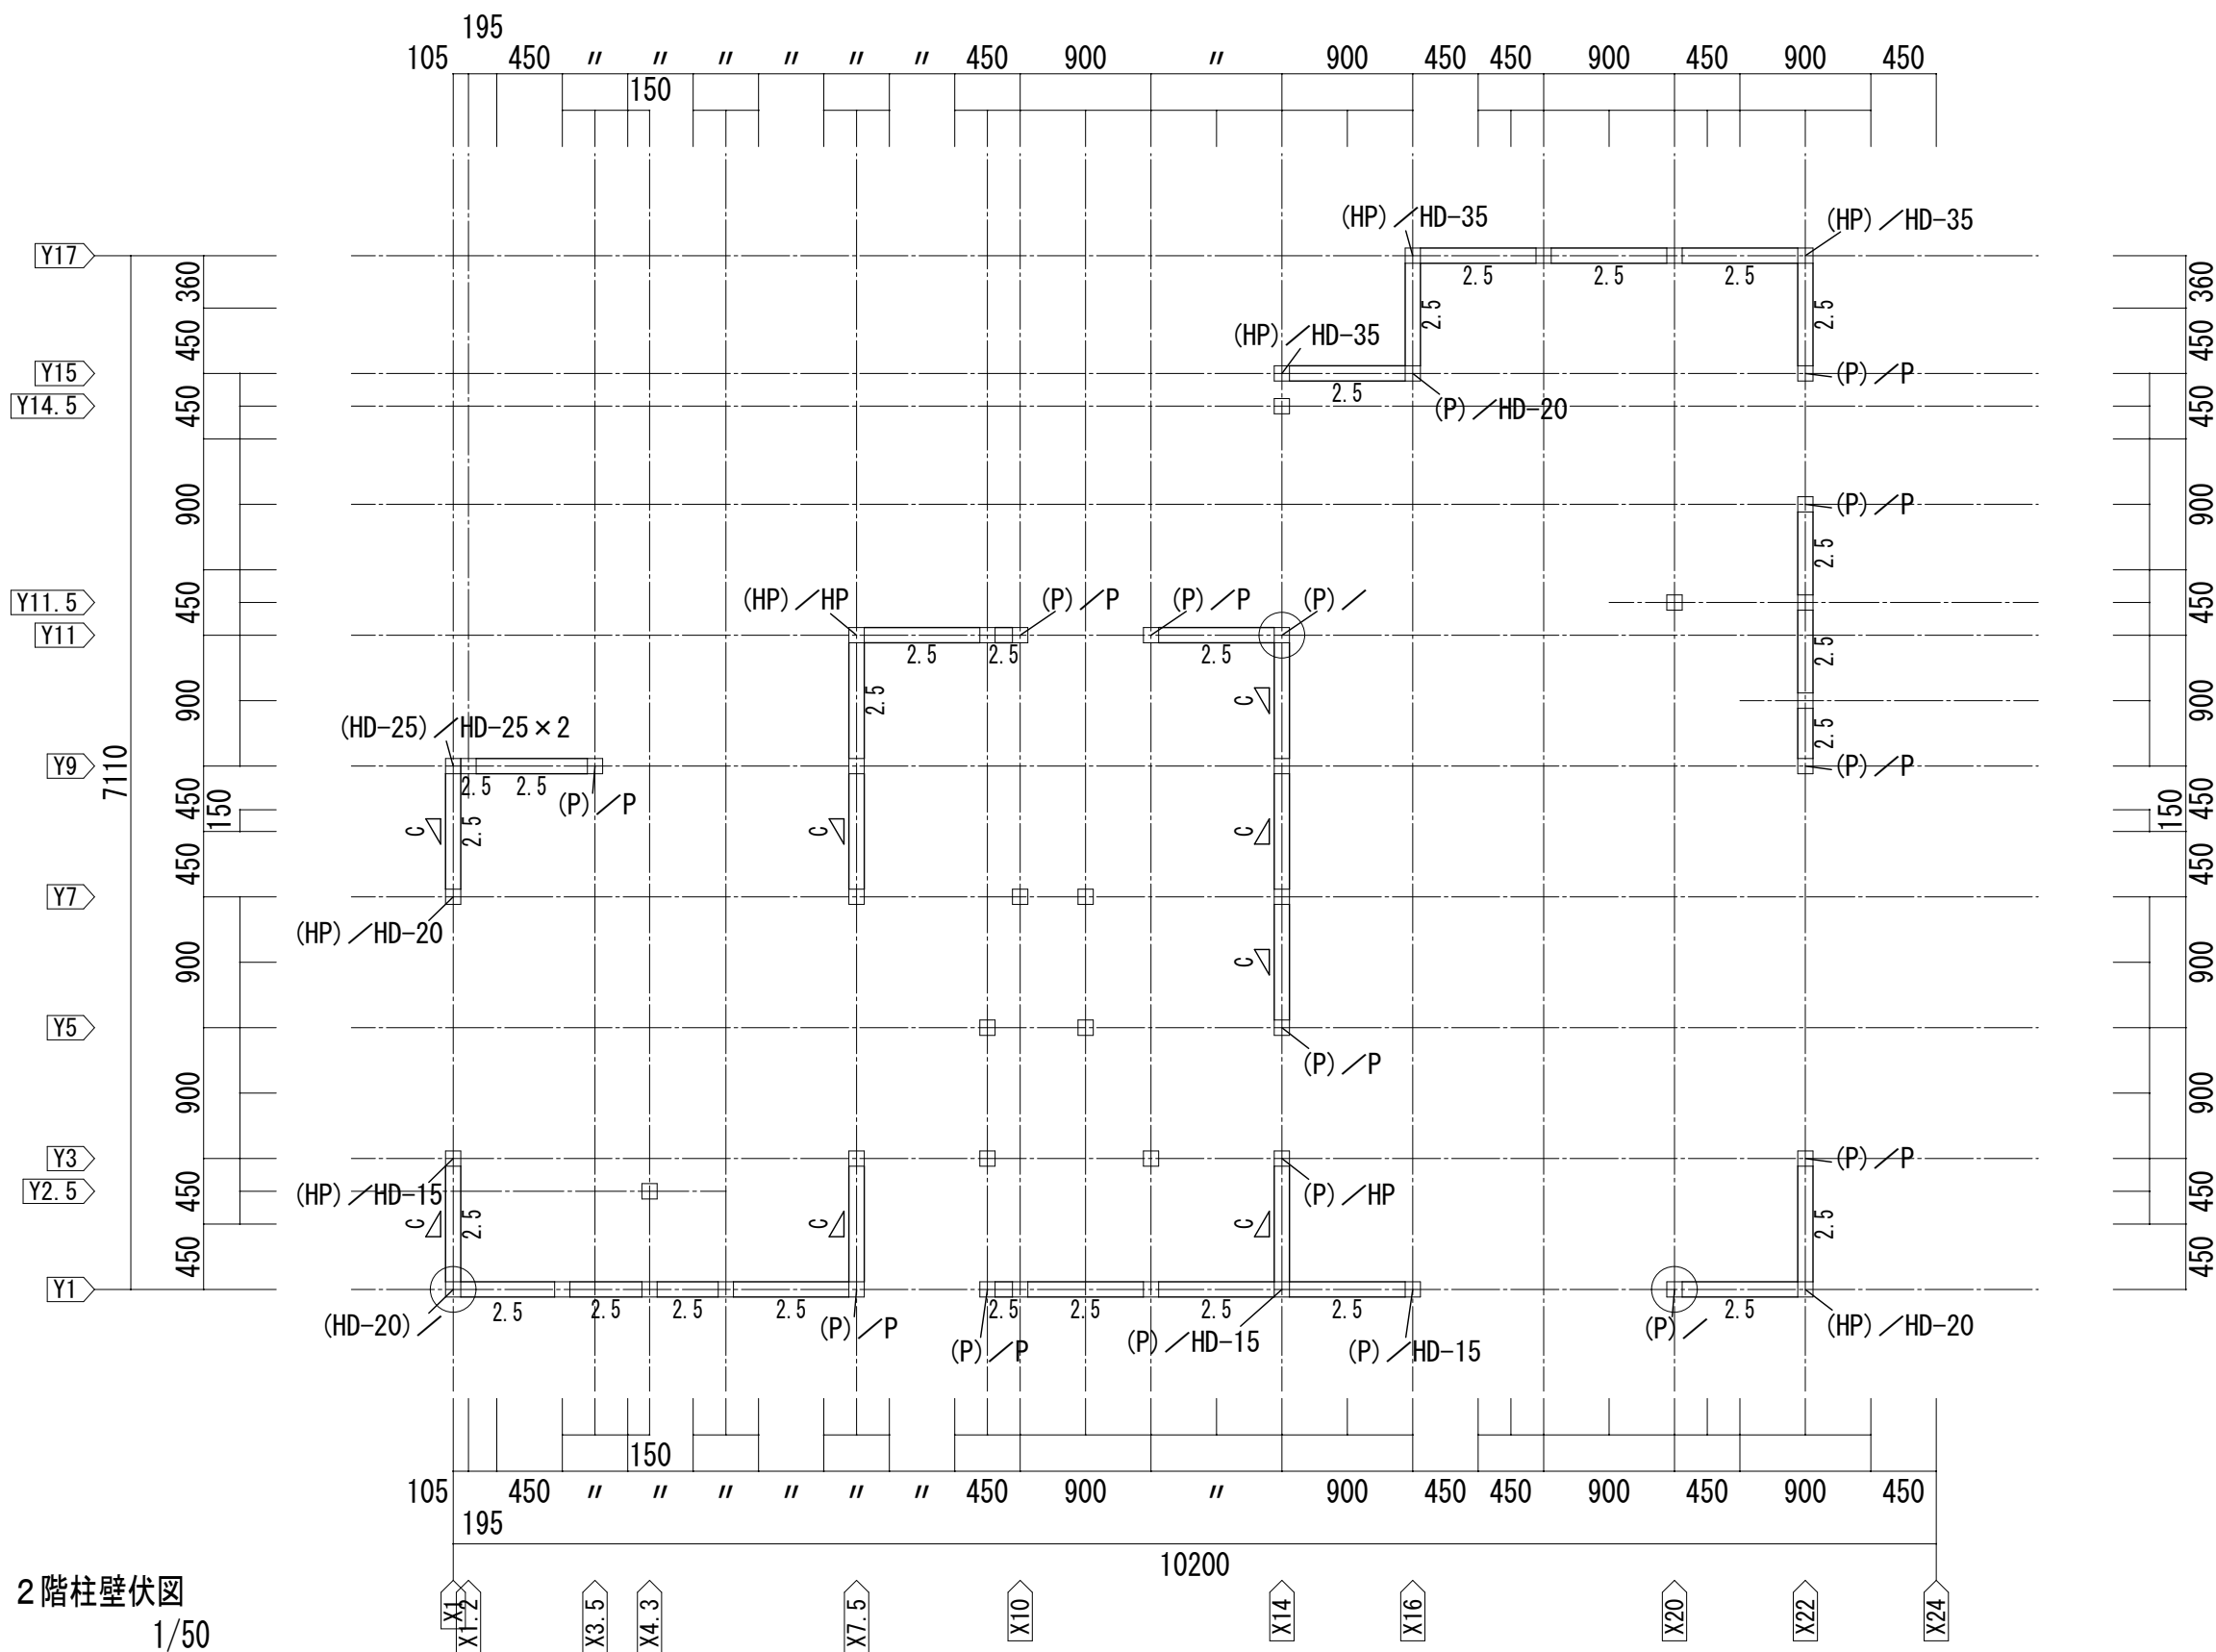

2階柱壁伏図
1/50