


座標求積表

地番	3510-77有効宅地		
測点	Xn	Yn	(Xn+1 - Xn-1)Yn
SM5	495.104	500.064	2346.800352
SM6	495.953	498.253	-429.992339
K2	494.241	493.576	-3799.054472
K3	488.256	495.699	-1658.608854
K7	490.895	502.956	1737.210024
C28	491.710	502.667	183.473455
CL2-9	491.260	501.435	1701.870390
	倍面積		81.698556
	面積		40.8492780
	地積		40.84 m ²
	坪数		12.35

地番	3510-77提供部分		
測点	Xn	Yn	(Xn+1 - Xn-1)Yn
K1	496.895	500.830	2125.021690
SM6	495.953	498.253	-892.371123
SM5	495.104	500.064	-2346.800352
CL2-9	491.260	501.435	-1701.870390
C28	491.710	502.667	2832.528545
	倍面積		16.508370
	面積		8.2541850
	地積		8.25 m ²
	坪数		2.49

座標求積表

地番	33510-78		
測点	Xn	Yn	(Xn+1 - Xn-1)Yn
K3	488.256	495.699	-3967.079097
K4	482.892	497.601	-1215.141642
K5	485.814	505.519	3504.763227
K6	489.825	504.047	2561.062807
K7	490.895	502.956	-789.137964
	倍面積		94.467331
	面積		47.2336655
	地積		47.23 m ²
	坪数		14.28

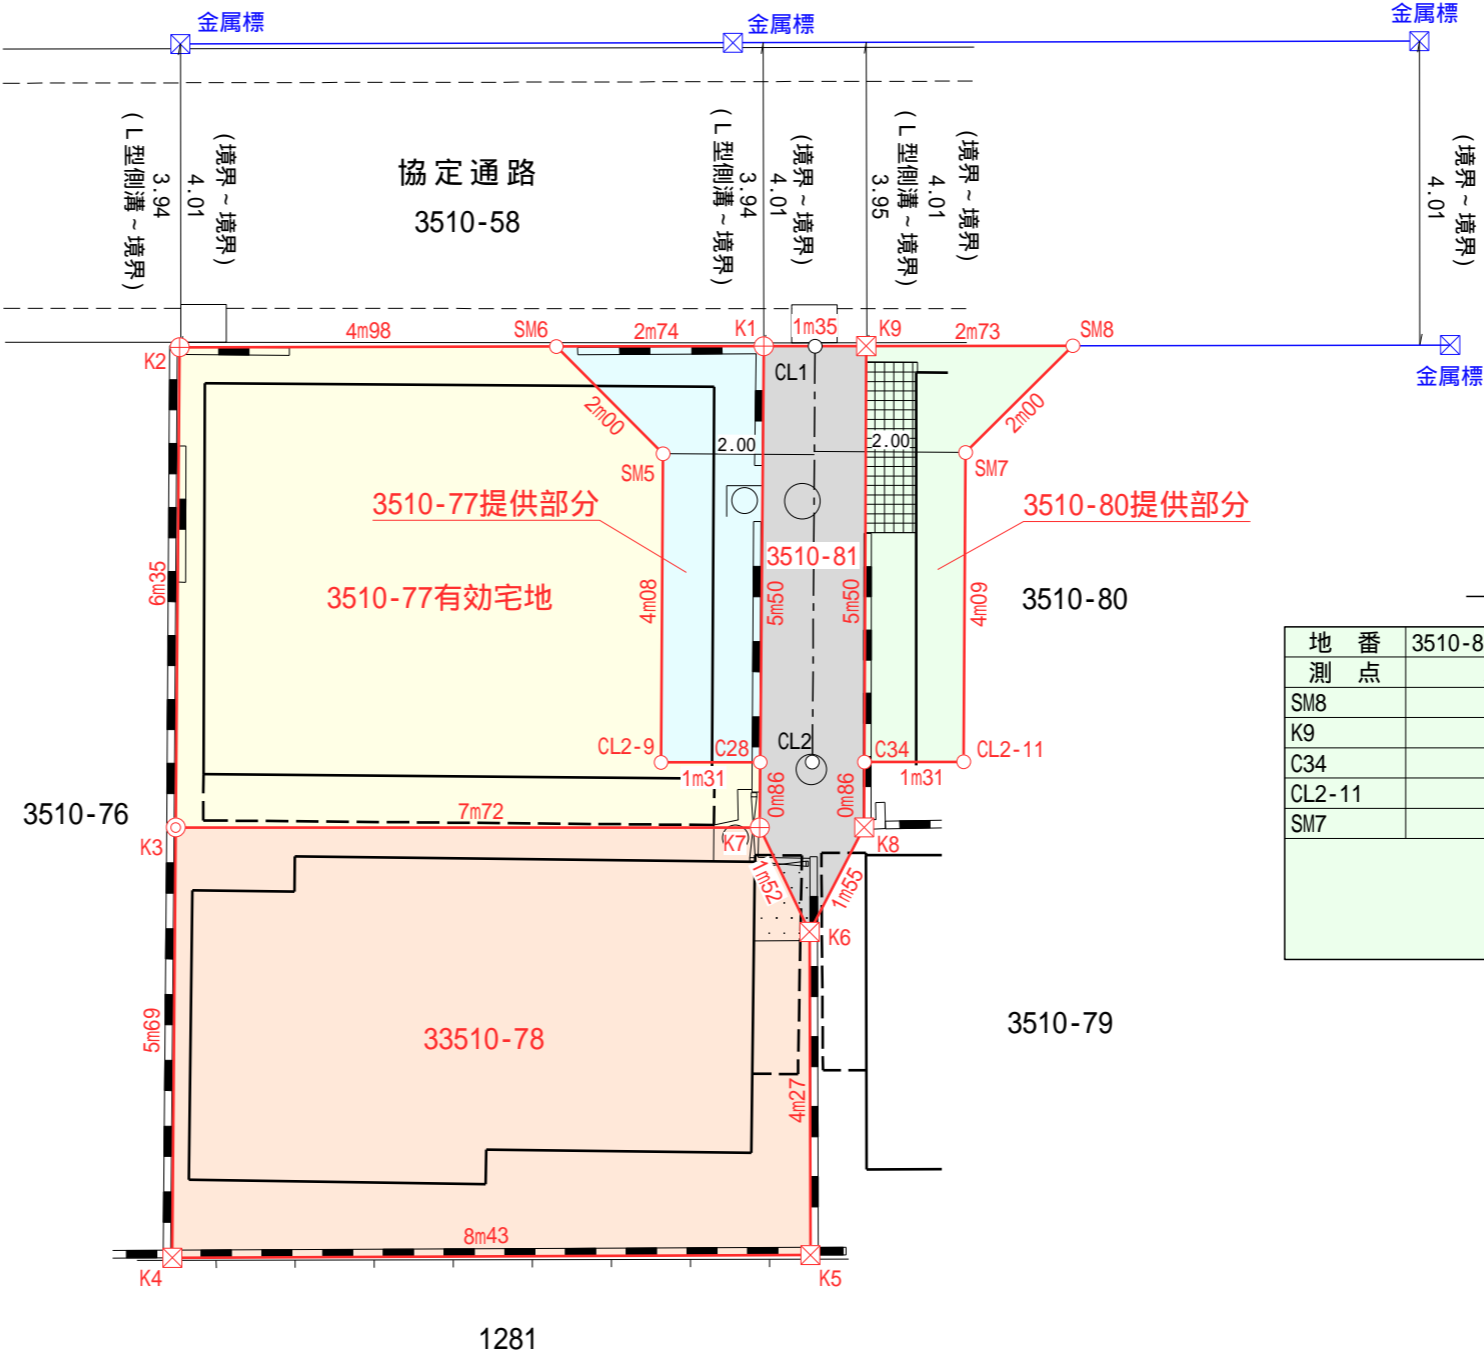

座標求積表

地番	3510-80提供部分		
測点	Xn	Yn	(Xn+1 - Xn-1)Yn
SM8	498.299	504.668	440.070496
K9	497.360	502.101	-3070.347615
C34	492.184	503.961	-2381.719686
CL2-11	492.634	505.193	2174.350672
SM7	496.488	503.818	2854.128970
	倍面積		16.482837
	面積		8.2414185
	地積		8.24 m ²
	坪数		2.49

座標求積表

地番	3510-81		
測点	Xn	Yn	(Xn+1 - Xn-1)Yn
K1	496.895	500.830	-3237.865950
K7	490.895	502.956	-3555.898920
K6	489.825	504.047	239.422325
K8	491.370	504.253	3799.546355
K9	497.360	502.101	2774.108025
	倍面積		19.311835
	面積		9.6559175
	地積		9.65 m ²
	坪数		2.91

記号	境界標の種類
◎	コンクリート杭
⊗	金属標
⊕	金属釘
○	計算点

図名	敷地参考図
作成	令和元年10月4日
所在	練馬区大泉町二丁目
地番	3510番77ほか2筆 縮尺 1/100
東京都板橋区徳丸3丁目37番17-307号 有限会社 泰斗測量 TEL03(3937)5693 FAX03(3937)5694	