



敷地求積図 S=1:100

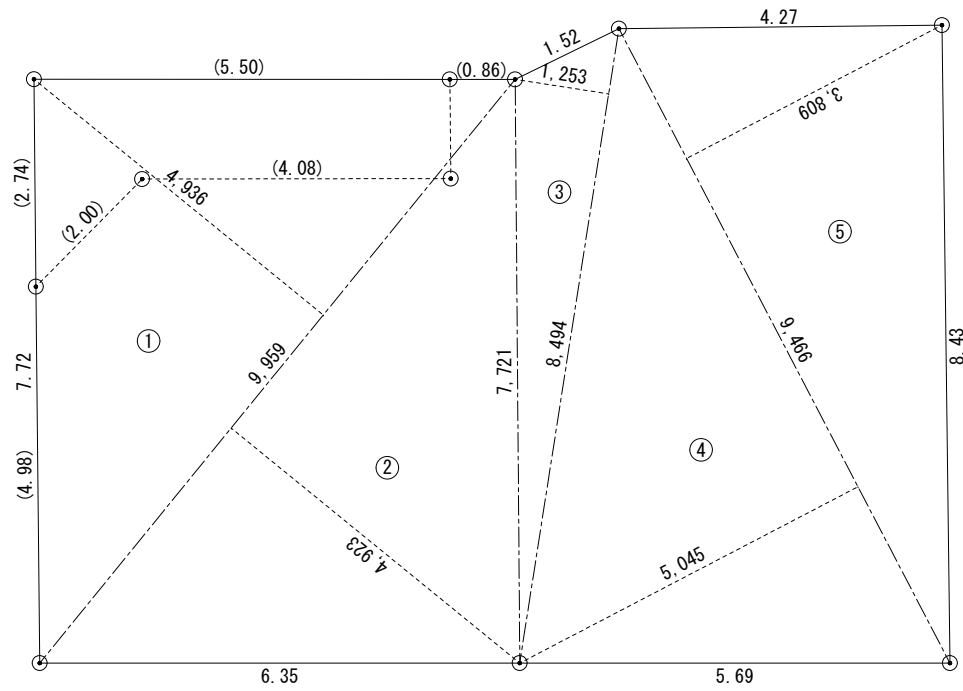

() 内数値は転回広場予定線

番号	底辺	高さ	倍面積
①	9.959	4.936	49.1576
②	9.959	4.923	49.0282
③	8.494	1.253	10.6430
④	9.466	5.045	47.7560
⑤	9.466	3.809	36.0560
合計			192.6408
敷地面積			96.32㎡

床面積求積図 S=1:200

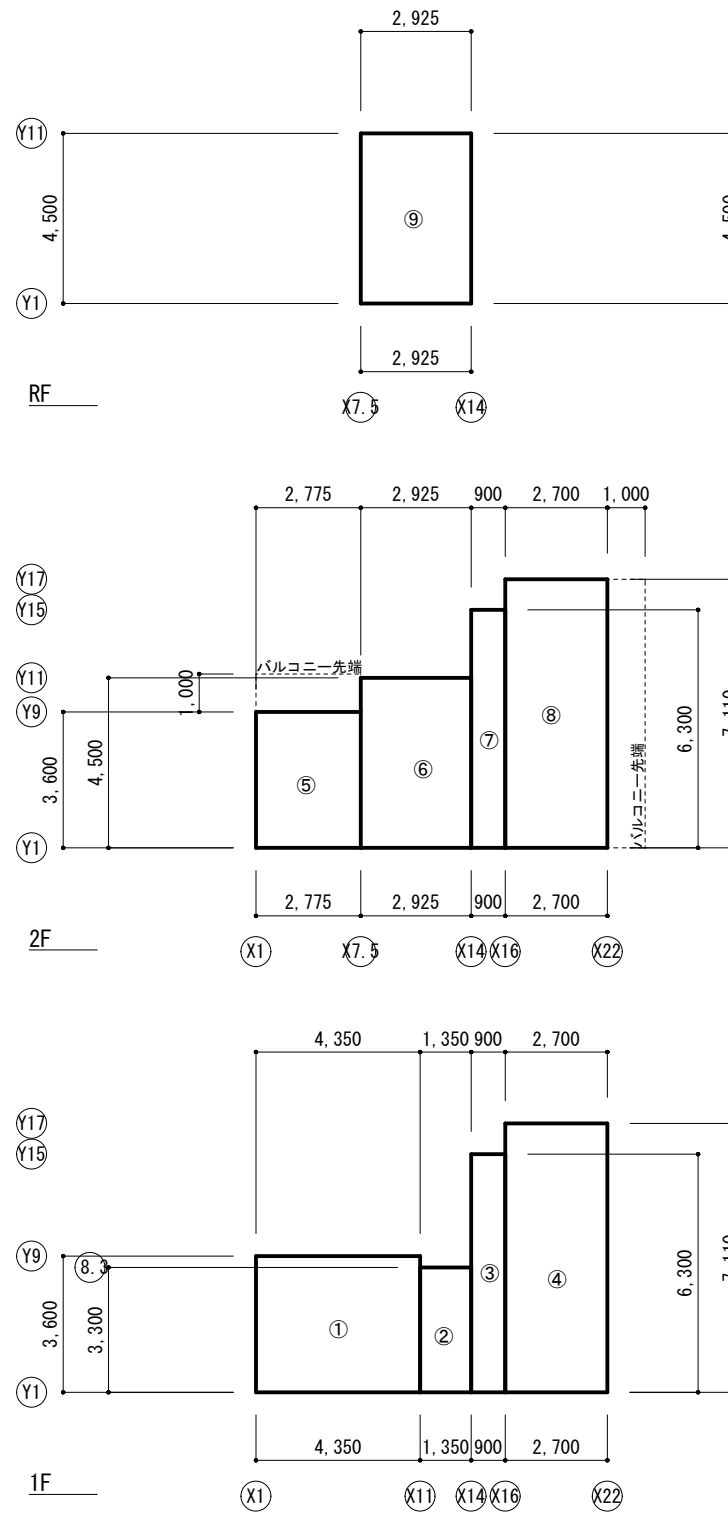

面積表 S=1:200

①	3.600 x 4.350 = 15.6600	1階床面積 : S1
②	3.300 x 1.350 = 4.4550	①~④ 44.98 ㎡
③	6.300 x 0.900 = 5.6700	車庫部分 : - ㎡
④	7.110 x 2.700 = 19.1970	住宅部分 : ①~④ 44.98 ㎡
⑤	3.600 x 2.775 = 9.9900	
⑥	4.500 x 2.925 = 13.1625	2階床面積 : S2
⑦	6.300 x 0.900 = 5.6700	⑤~⑧ 48.02 ㎡
⑧	7.110 x 2.700 = 19.1970	
⑨	4.500 x 2.925 = 13.1625	
ロフト面積 : 13.16㎡ < 48.02㎡/2=24.01㎡		
		延床面積
		S1+S2 93.00 ㎡
建築面積		
S2	48.02 ㎡	容積対象面積
	49.86 %	S1+S2 93.00 ㎡
		96.56 %