



点K2：新設コンクリート杭



点K3：既存コンクリート杭

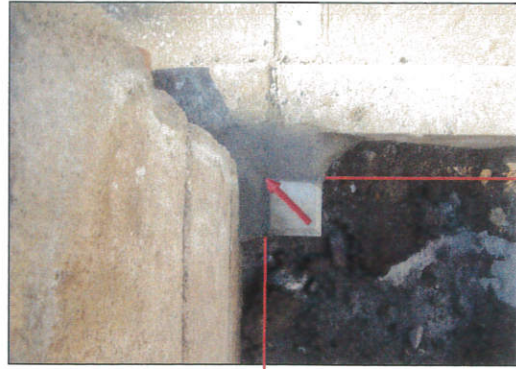


点K4：新設金属標

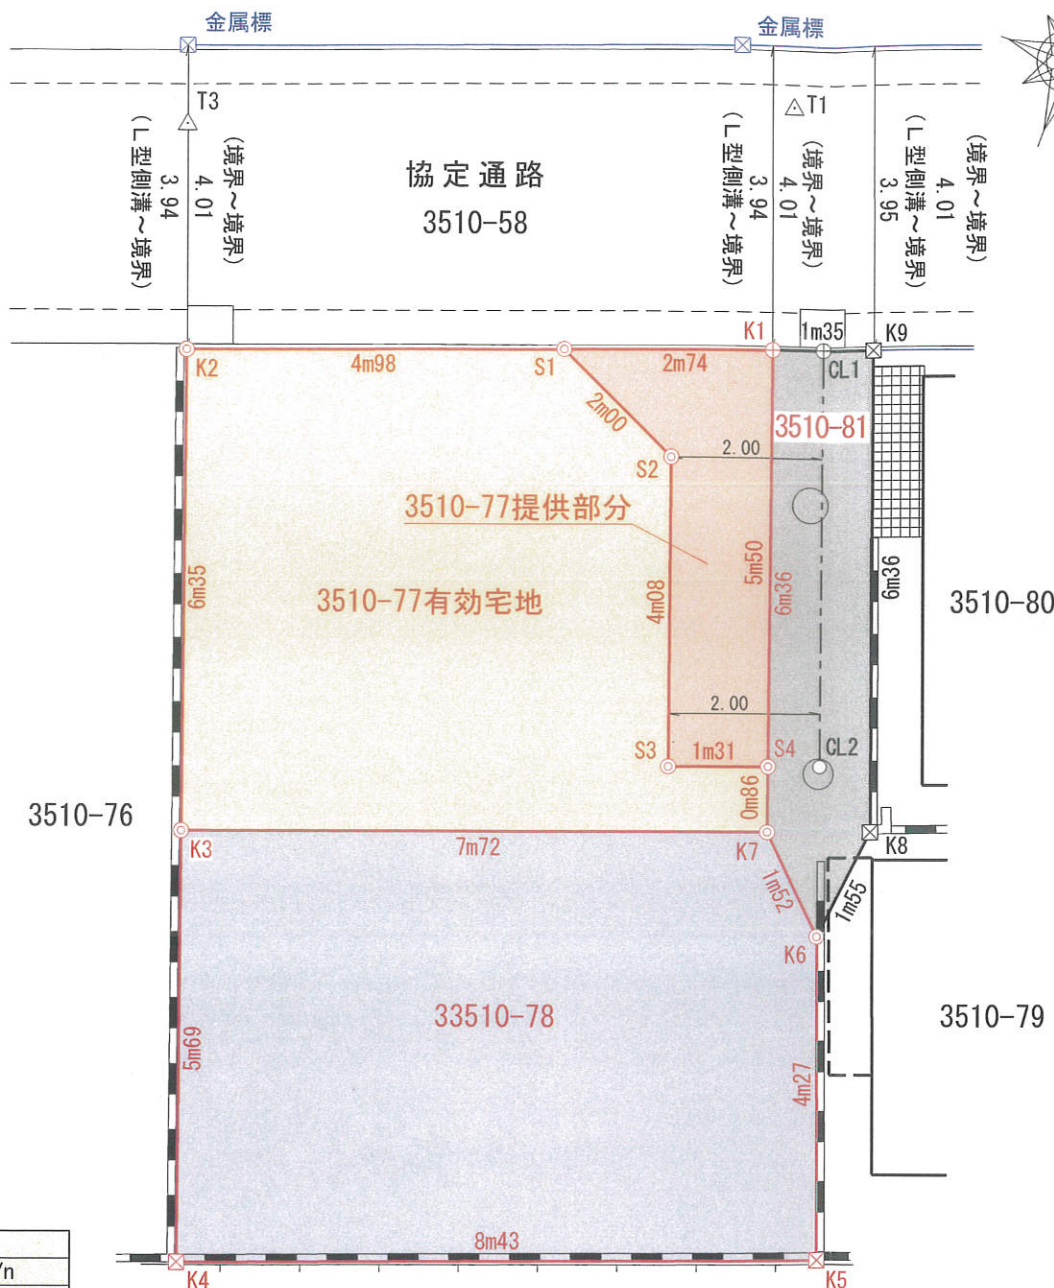

点S1：新設コンクリート杭



点S2：新設コンクリート杭

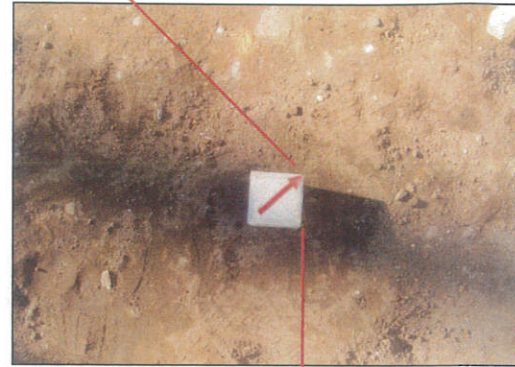

点S3：新設コンクリート杭




点K6：既存コンクリート杭




点K1：新設コンクリート杭



点S4：新設コンクリート杭

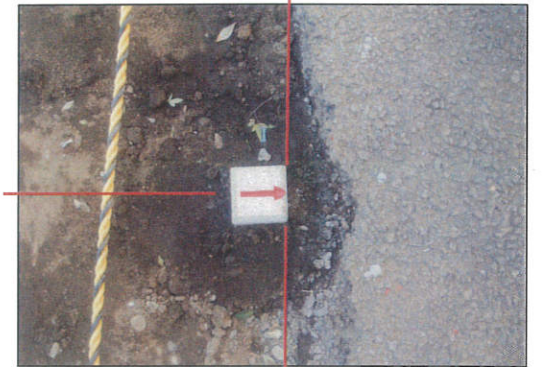

点K7：新設コンクリート杭

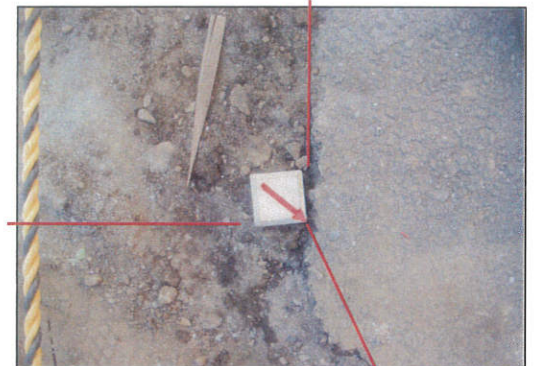

点K5：新設金属標



座標求積表

地番	3510-77有効宅地		
測点	Xn	Yn	(Xn+1 - Xn-1) Yn
K2	494.241	493.576	-3799.054472
K3	488.256	495.699	-1658.608854
K7	490.895	502.956	1737.210024
S4	491.710	502.667	183.473455
S3	491.260	501.435	1701.870390
S2	495.104	500.064	2346.800352
S1	495.953	498.253	-429.992339
	倍面積	81.698556	
	面積	40.8492780	
	地積	40.84 m <sup>2</sup>	
	坪数	12.35	

座標一覧表

点名	X座標	Y座標	備考
T1	500.000	500.000	鉄
T2	510.998	537.325	鉄
T3	497.043	492.566	鉄

座標求積表

地番	3510-77提供部分		
測点	Xn	Yn	(Xn+1 - Xn-1) Yn
K1	496.895	500.830	2125.021690
S1	495.953	498.253	-892.371123
S2	495.104	500.064	-2346.800352
S3	491.260	501.435	-1701.870390
S4	491.710	502.667	2832.528545
	倍面積	16.508370	
	面積	8.2541850	
	地積	8.25 m <sup>2</sup>	
	坪数	2.49	

記号	境界標の種類
◎	コンクリート杭
⊗	金属標
⊕	金属鉄
○	計算点(ペンキ)

座標求積表

地番	3510-81		
測点	Xn	Yn	(Xn+1 - Xn-1) Yn
K1	496.895	500.830	-3237.865950
K7	490.895	502.956	-3555.898920
K6	489.825	504.047	239.422325
K8	491.370	504.253	3799.546355
K9	497.360	502.101	2774.108025
	倍面積	19.311835	
	面積	9.6559175	
	地積	9.65 m <sup>2</sup>	
	坪数	2.91	

地番	33510-78		
測点	Xn	Yn	(Xn+1 - Xn-1) Yn
K3	488.256	495.699	-3967.079097
K4	482.892	497.601	-1215.141642
K5	485.814	505.519	3504.763227
K6	489.825	504.047	2561.062807
K7	490.895	502.956	-789.137964
	倍面積	94.467331	
	面積	47.2336655	
	地積	47.23 m <sup>2</sup>	
	坪数	14.28	

図名 求積図  
 作成 令和2年5月26日  
 所在 練馬区大泉町二丁目  
 地番 3510番77ほか2筆 縮尺 1/100  
 東京都板橋区徳丸3丁目37番17-307号  
**有限会社 泰斗測量**  
 TEL03(3937)5693 FAX03(3937)5694