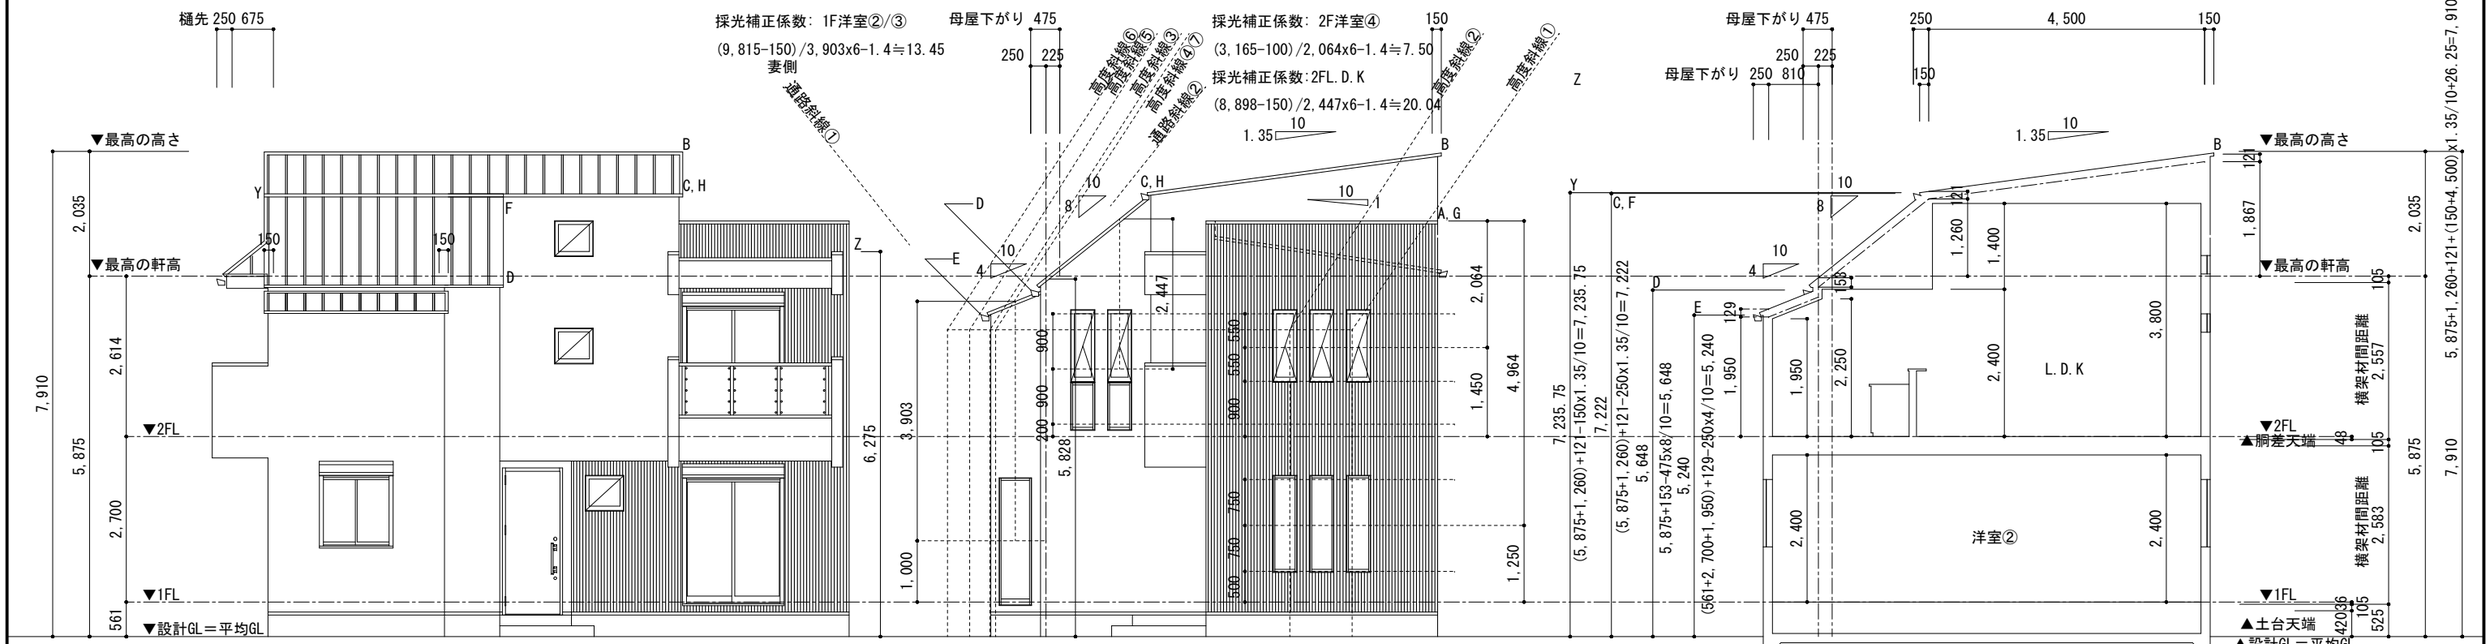

東立面図　　北立面図　　B-B'断面図

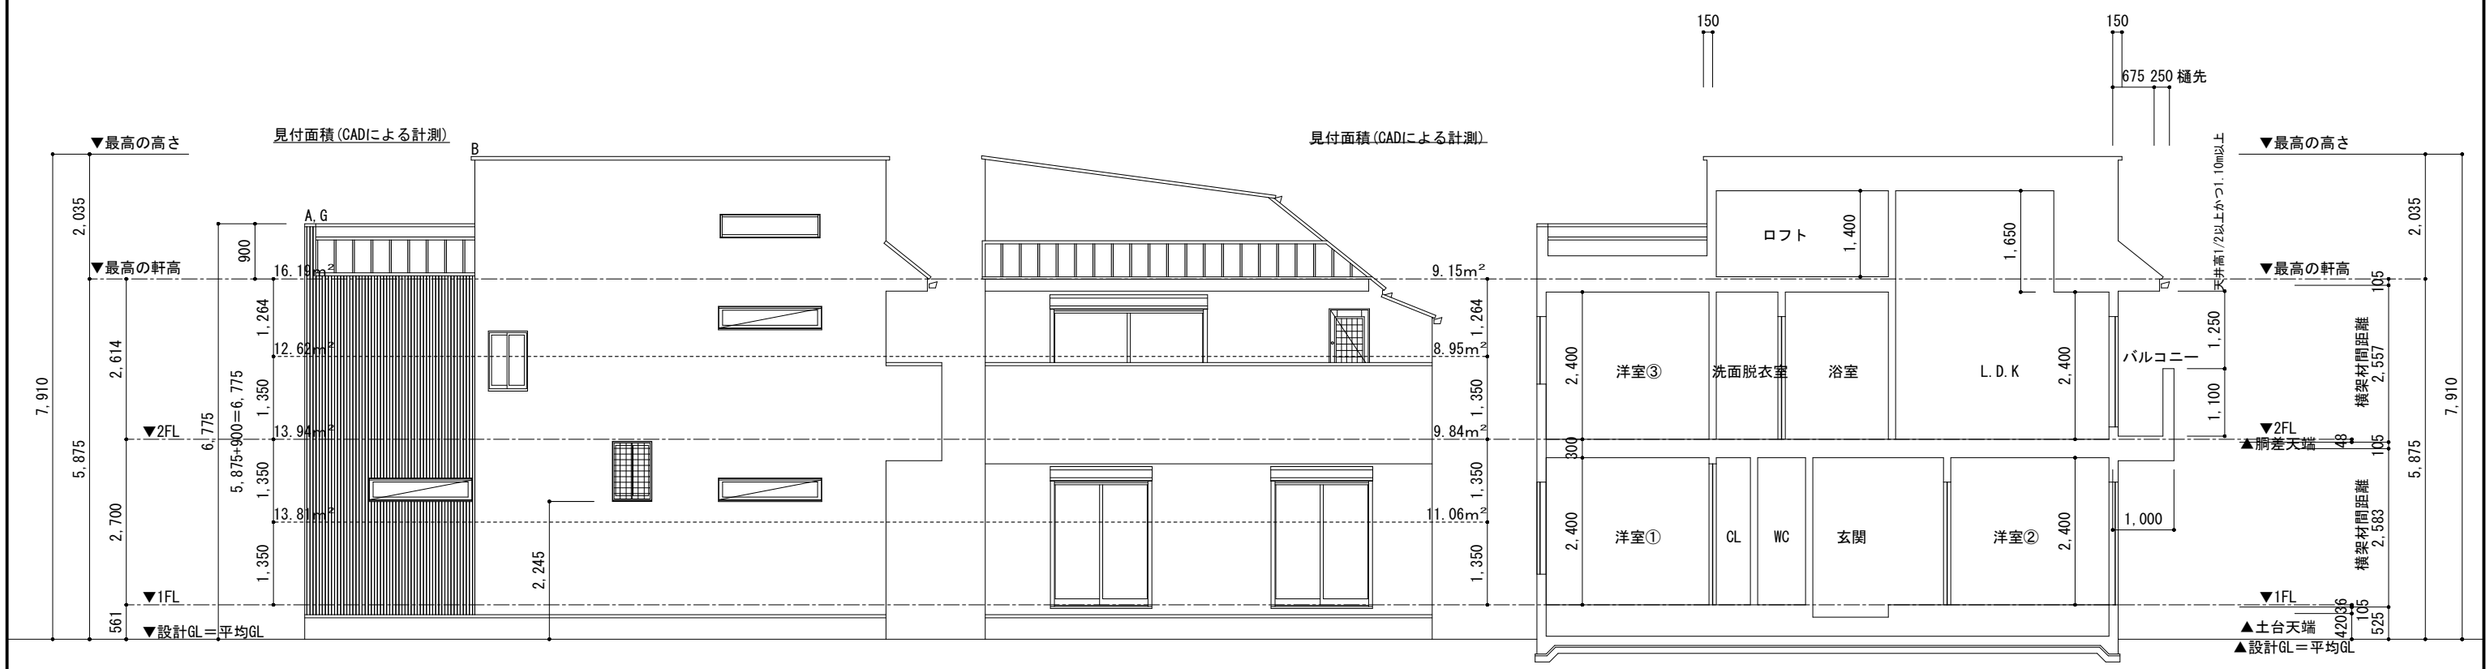

西立面図　　南立面図　　A-A'断面図

ベタ基礎：令第22条適合

M. D. O. エム.デザインオフィス一級建築士事務所　一級建築士登録 第302663号 仲田 敏正	DATE	PROJECT 大泉町2分譲　新築工事	TITLE 立面図・断面図	SCALE 1/100 / NO. A -