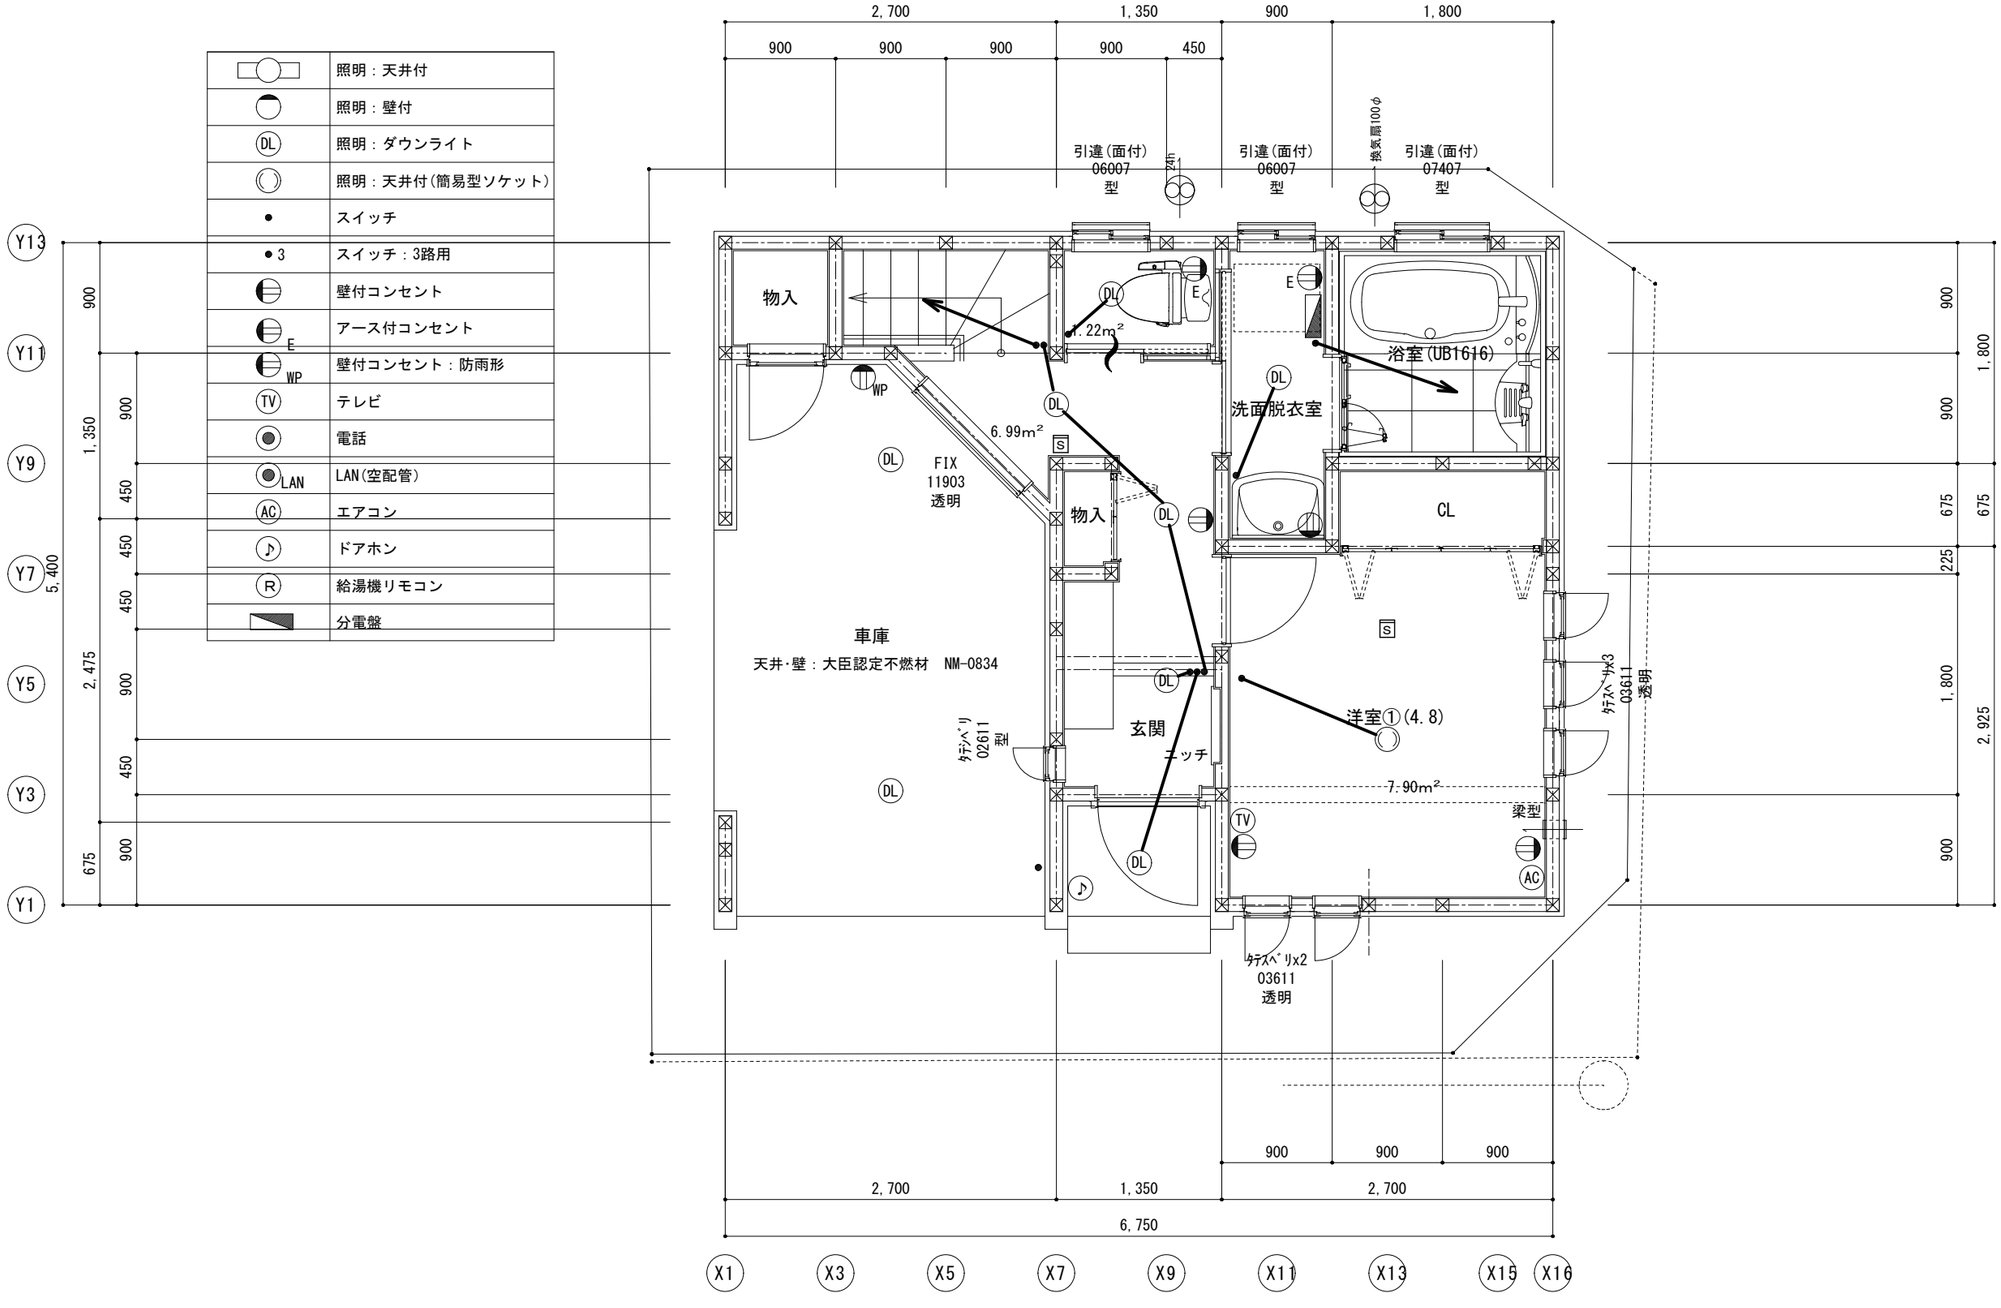

M. D. O.	エム.デザインオフィス一級建築士事務所　一級建築士登録 第302663号 仲田 敏正
DATE	
PROJECT	栄4丁目分譲　新築工事
TITLE	1 階 平 面 図
SCALE	1/ 50
NO.	A -