

地番 7063-18				
NO	X _n	Y _n	Y _{n+1} -Y _{n-1}	X _n ·(Y _{n+1} -Y _{n-1})
K1	124.070	106.373	15.069	1869.610830
K2	116.227	113.789	-0.072	-8.368344
K3	108.908	106.301	-15.069	-1641.134652
K4	116.851	98.720	0.072	8.413272
合計				228.521106
合計面積				114.260530
地積				114.26 m ²
坪数				34.56 坪


K1 金属標



K2 境界石




公 図 写 S = 1 : 500

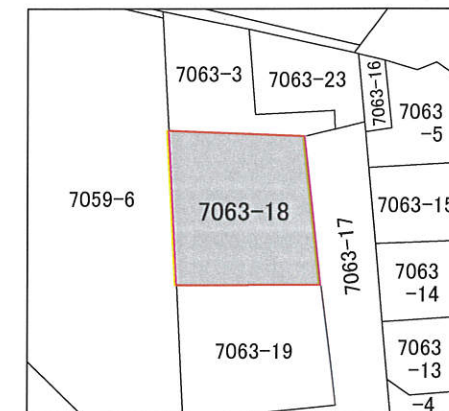

K4 金属標



K3 金属標

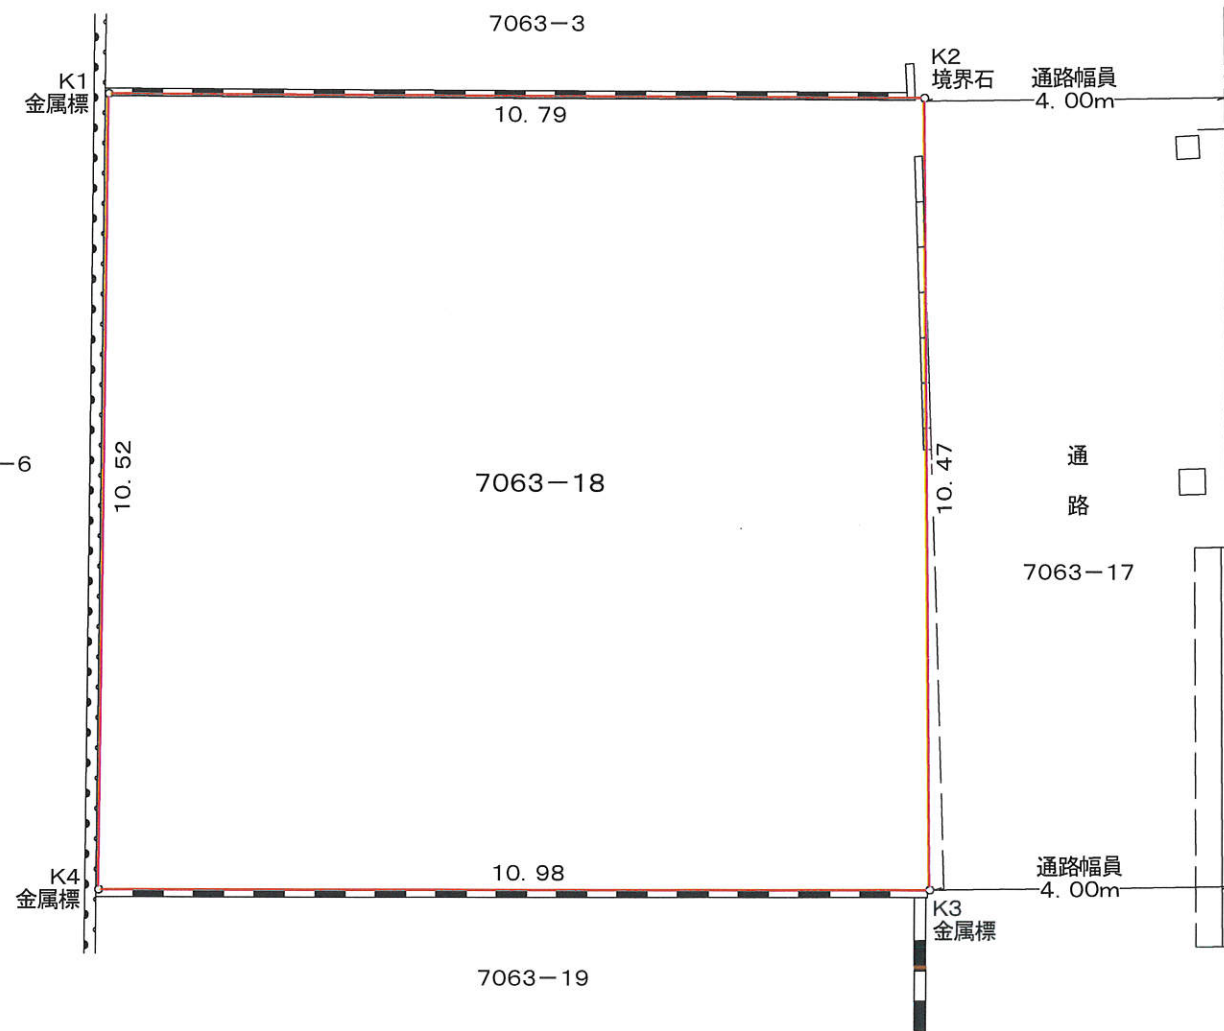

・本図は、依頼人及び隣地所有者立会、確認のもと測量・作成した図面である。

図面名	土地境界図	縮尺	1:100
所在・地番	志木市中宗岡一丁目7063番18		
作成年月日	令和 3年 12月 18日		
作成者	東京都練馬区北町一丁目24番15号 有限会社 横目測量設計 代表取締役 横目 満 国土交通大臣登録 第(4)29729号 TEL 03-5921-3361		