


※ 練馬区





貫井四丁目

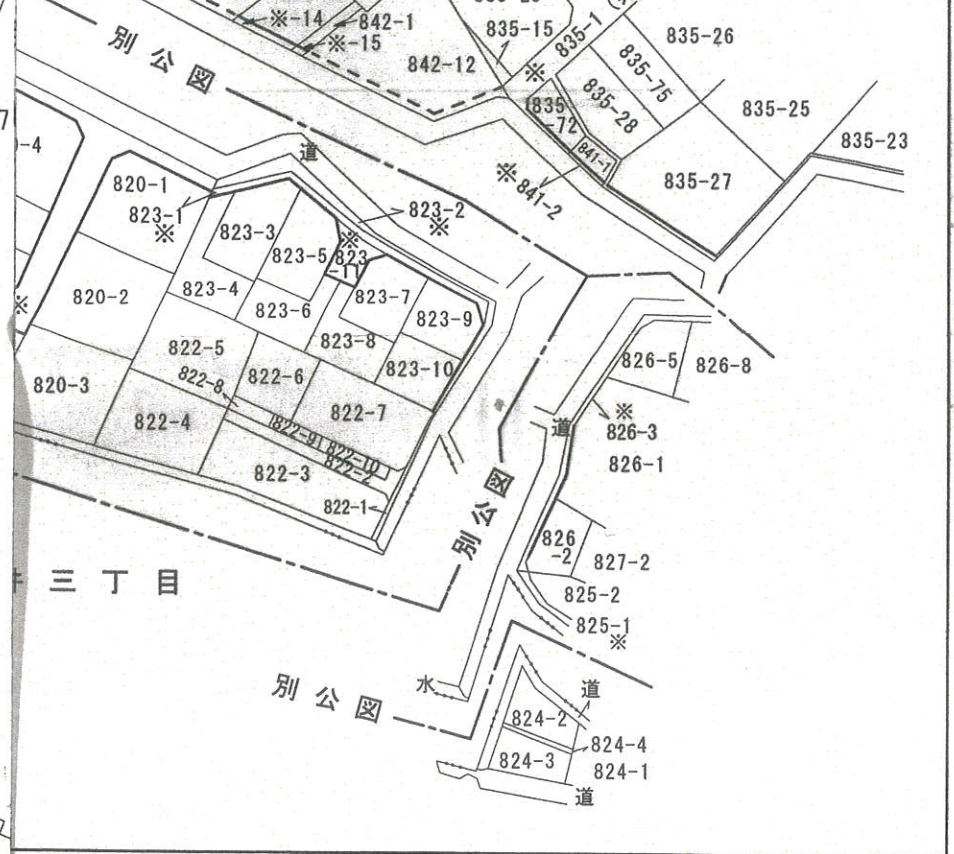

8 公共用地管理区域図

図面番号	19-161	路線番号	練馬一般区道 11-163 11-241 11-428 11-428-1 11-429
地先の土地地番	練馬区貫井四丁目 818-1 822-7 826-2 842-3		
文書番号	練土管収第2717号	縮尺	凡 確定点 ○ 再表示点 ● 区域線 ○○○○ 石標 ⊙
作成日	平成20年 3月10日	1/250	
作成者			
備考			
申請者	練馬区土木部管理課		

この図面は、道路管理のための参考資料の写しです。公共用地管理区域図の写しの証明が必要な場合は、別途申請が必要です。練馬区土木部管理課

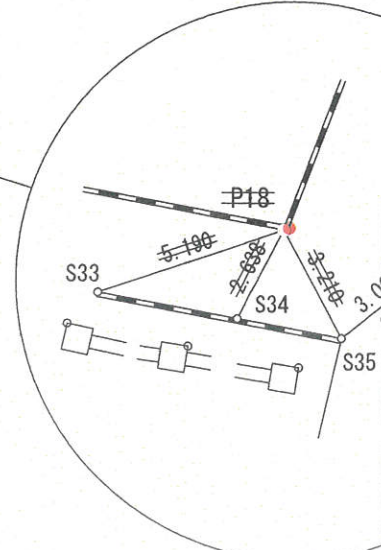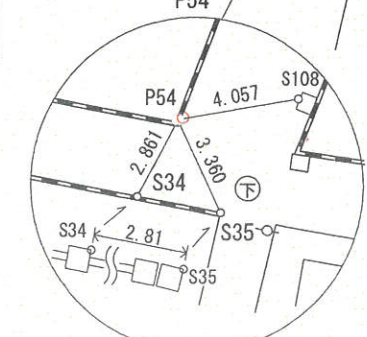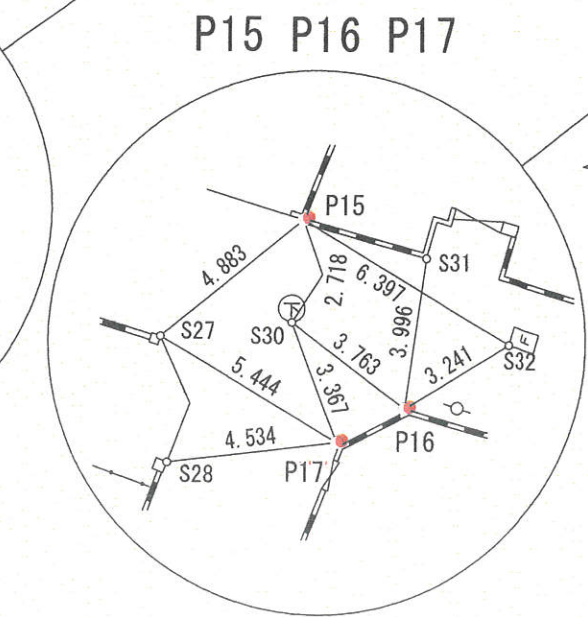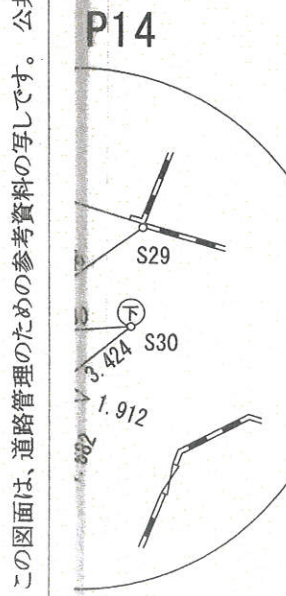

平成24年1月 書込

平成24年1月 P18 削除