




西台2丁目 新築分譲 Garden Plan

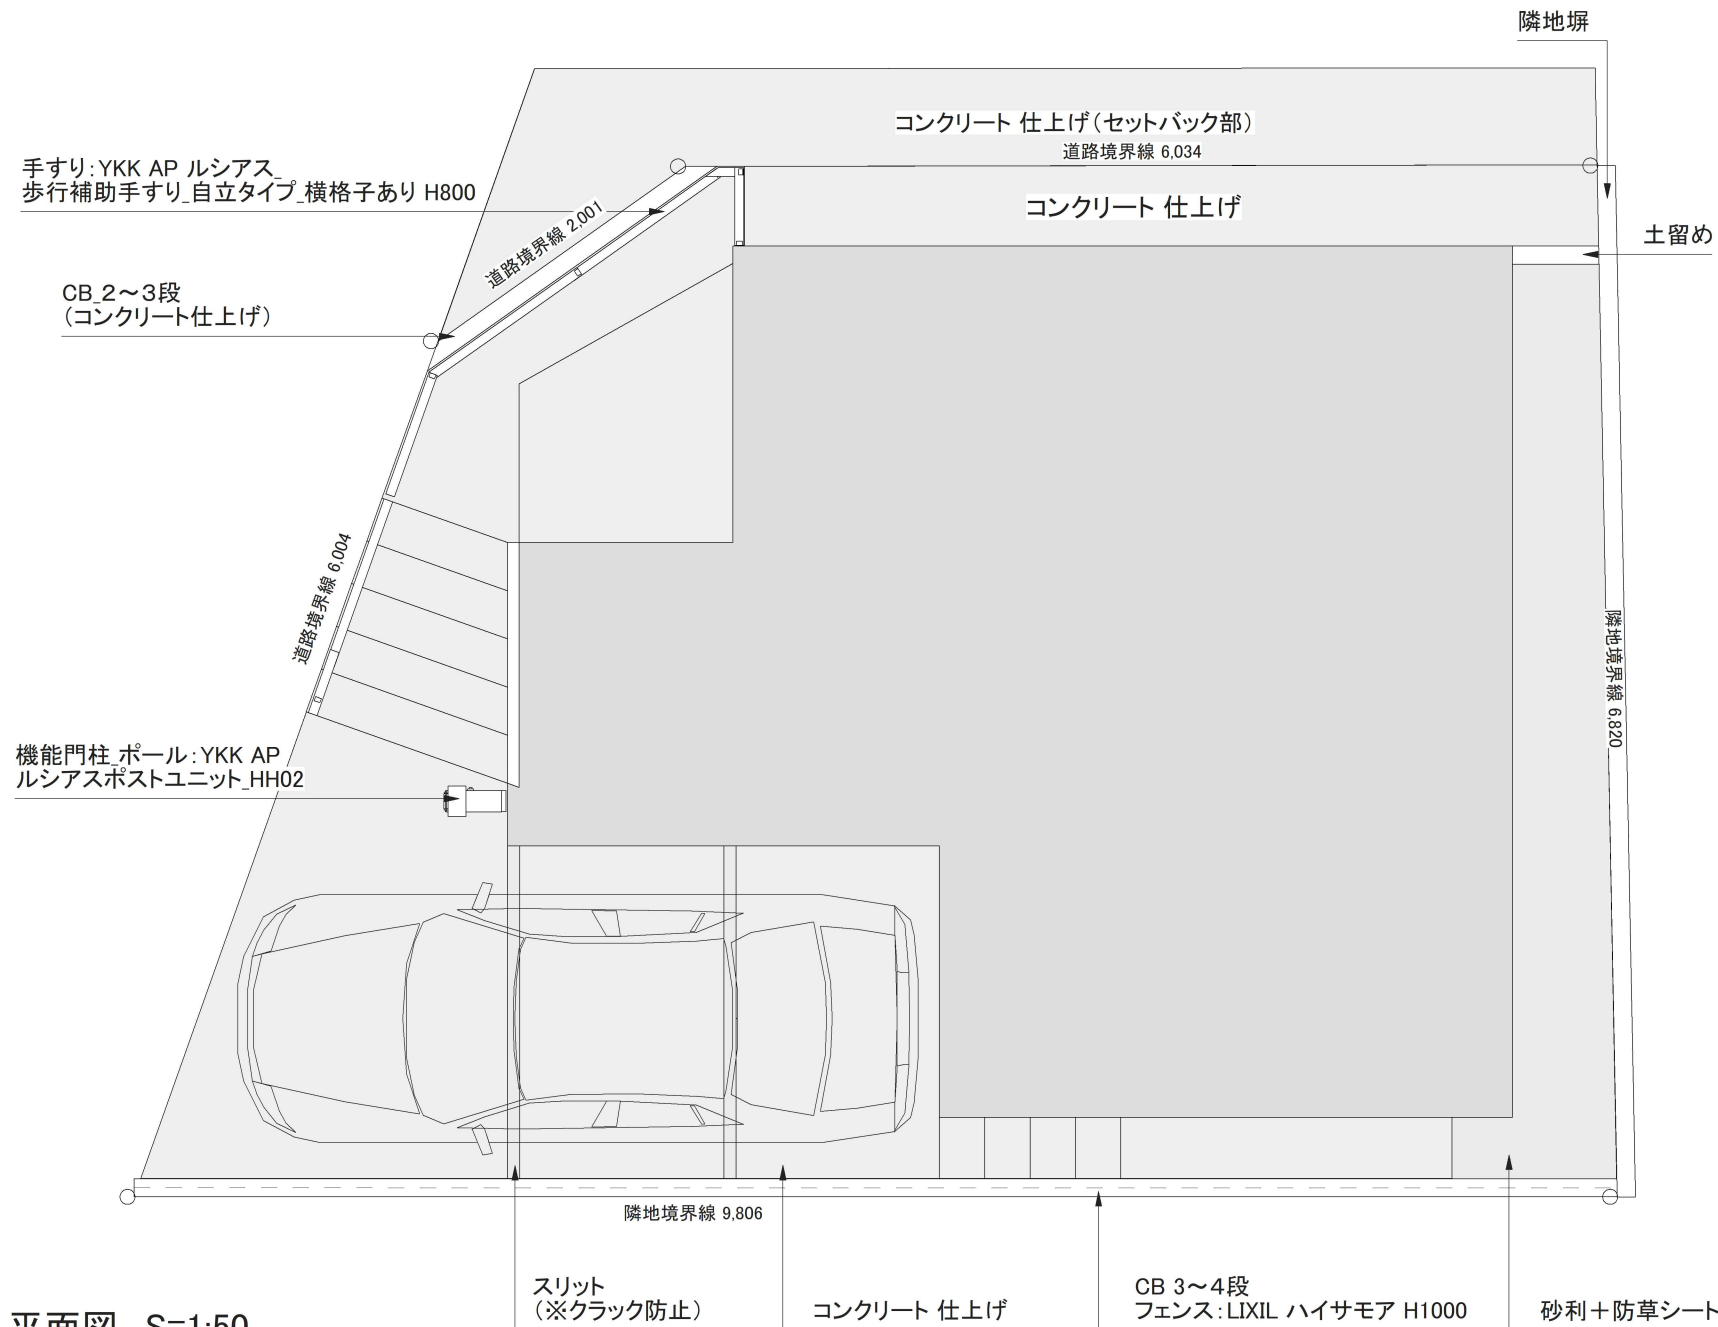

西側上からの視点のイメージパース

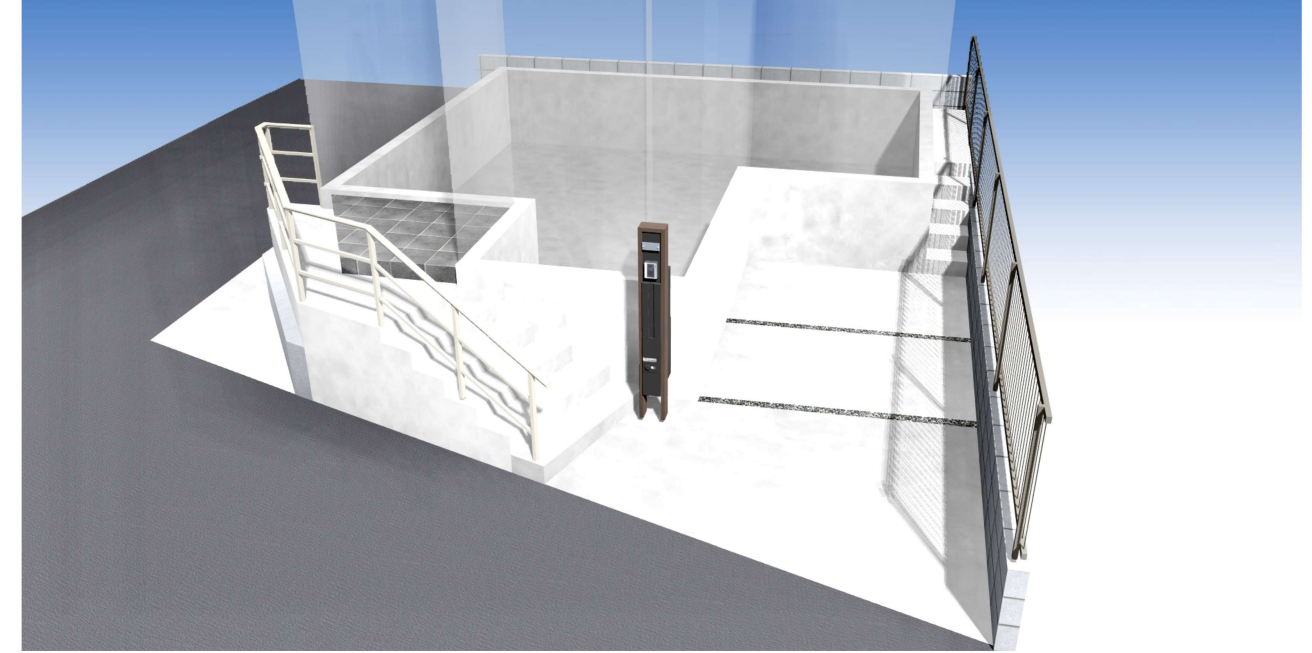

西側からの視点のイメージパース

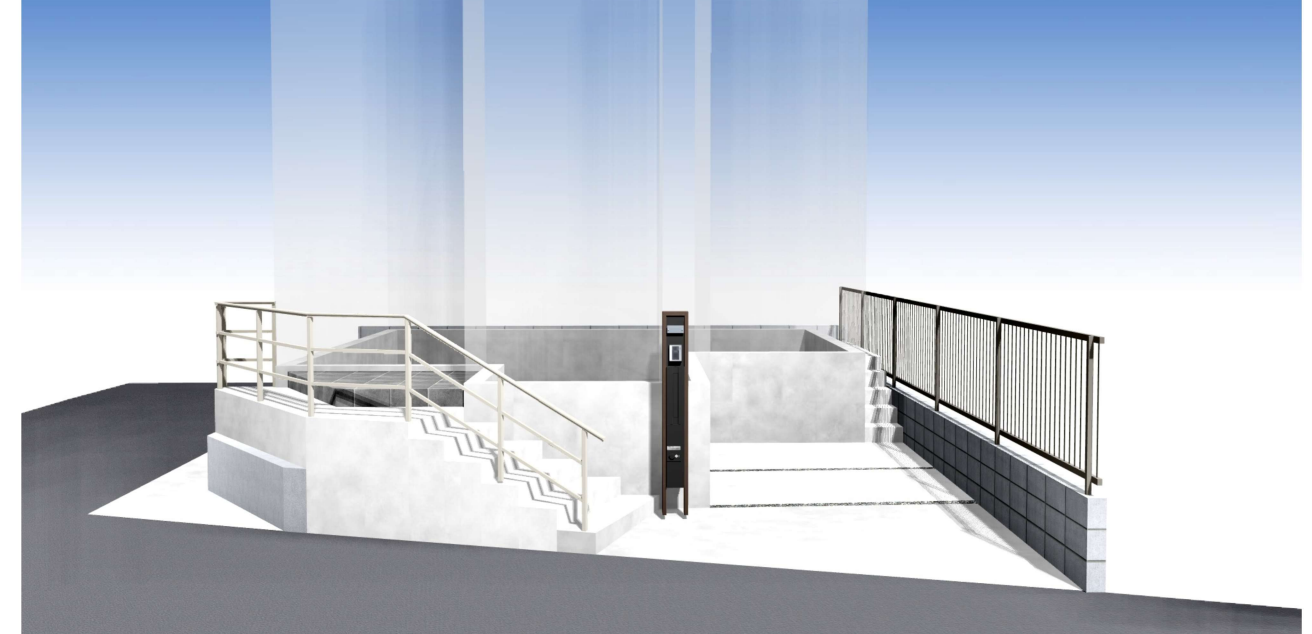

北側の視点のイメージパース



特記事項

- ①土間コンクリートの性質上、色ムラやひびが発生する場合があります。予めご了承ください。使用上特に問題ありません。
- ②土間コンクリート部分に伸縮目地が入る場合があります。
- ③立地条件、施工方法により、図面とは多少の差異が生じる場合があります。この場合は現場状況を優先させていただきますのでご了承ください。