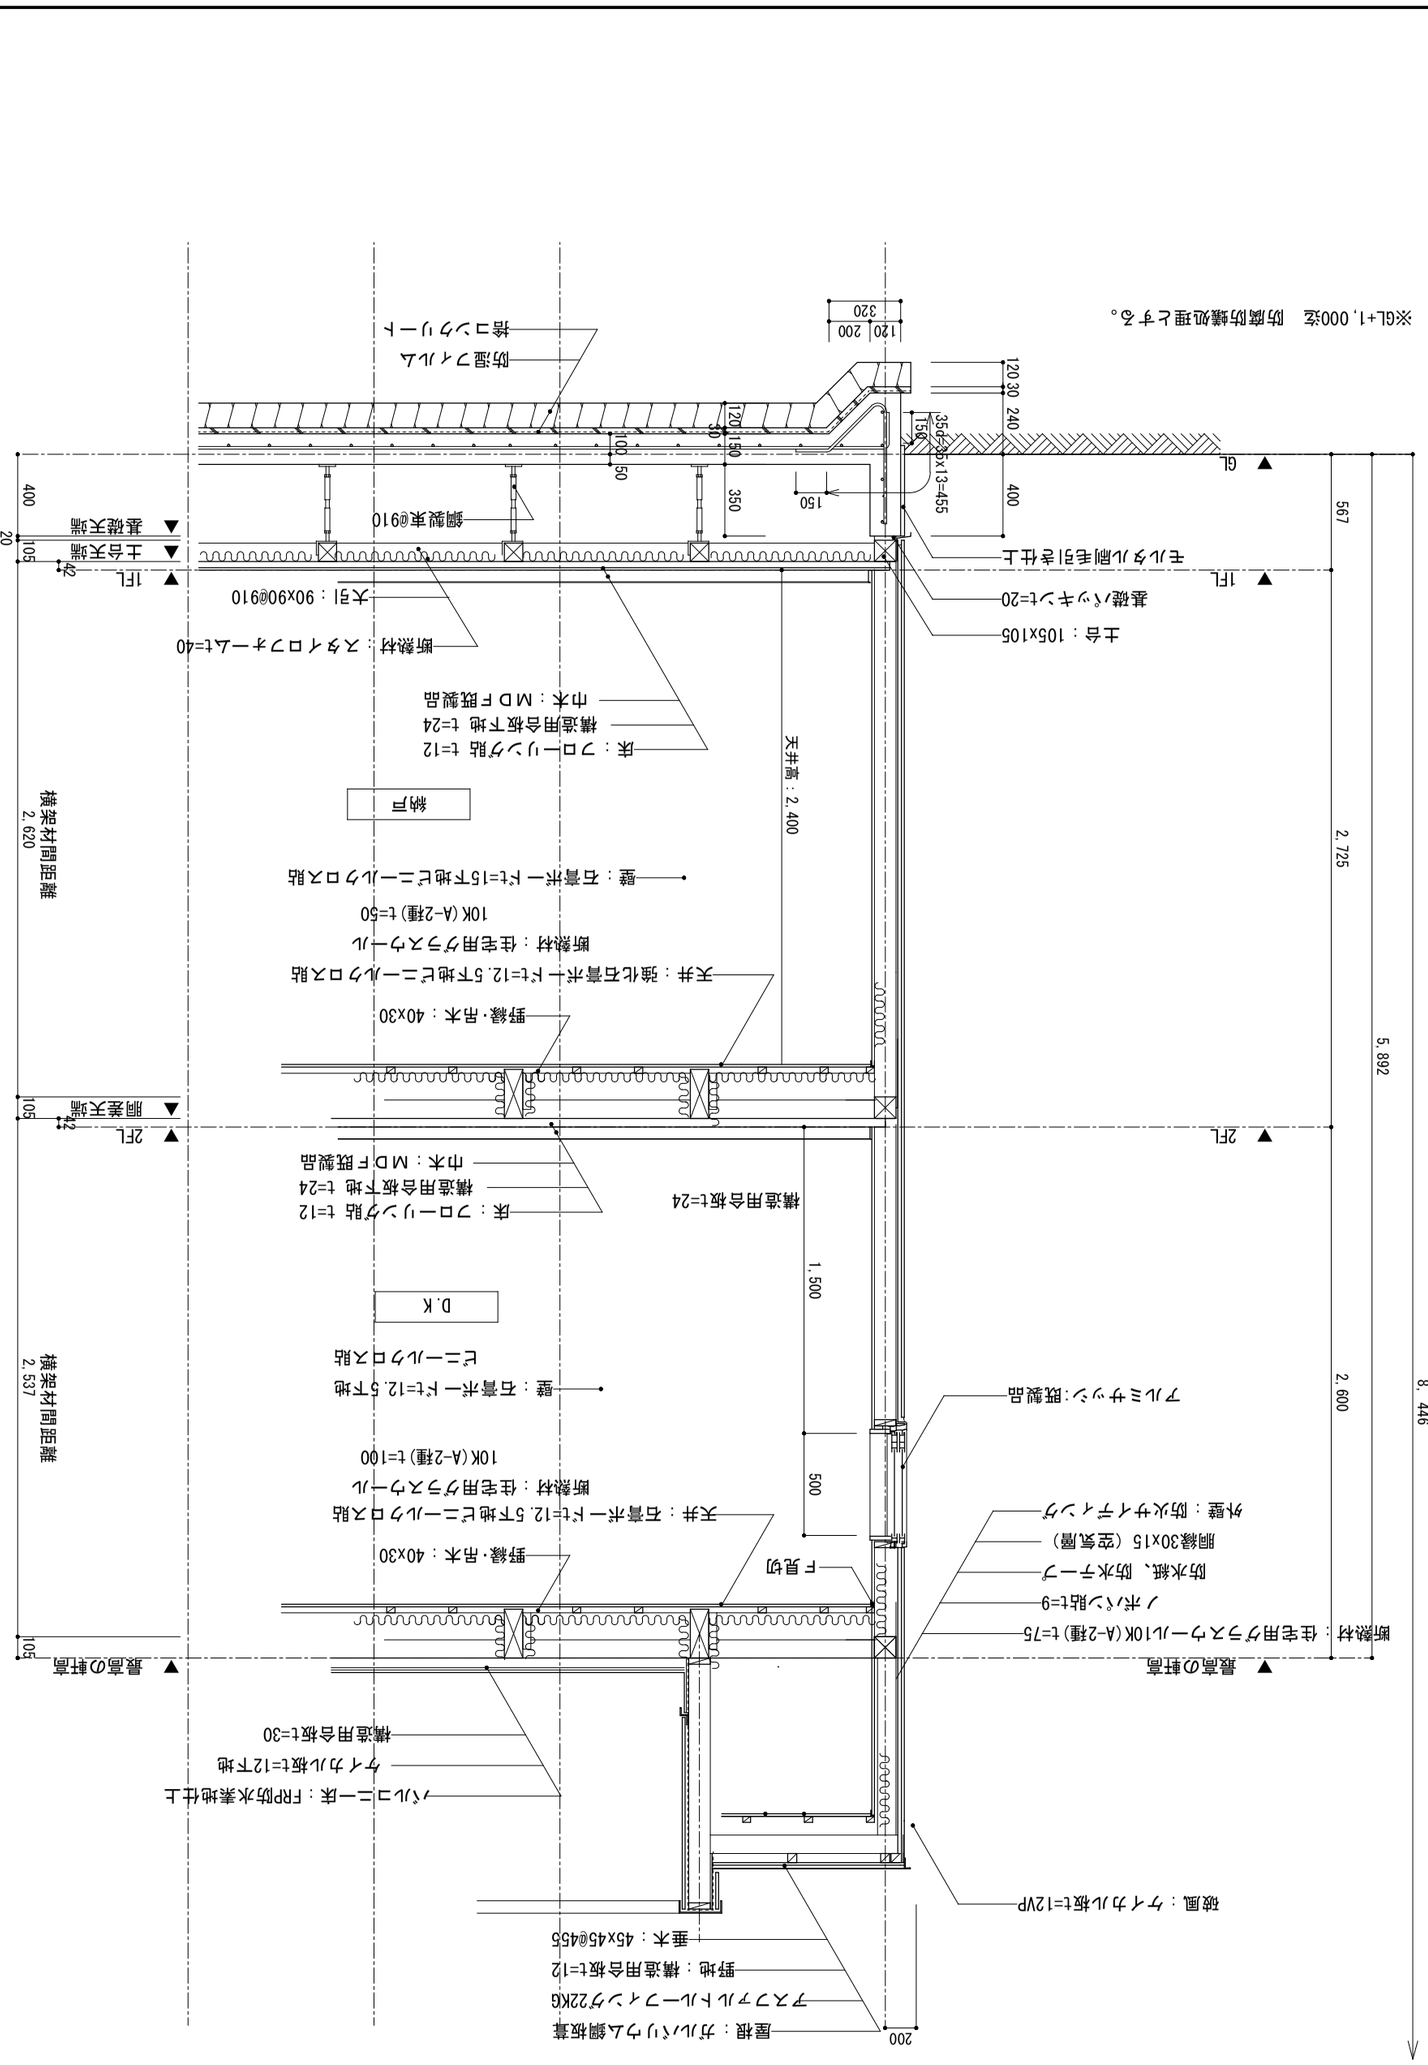

M. D. O.

エム.デザインオフィス一級建築士事務所　一級建築士登録 第302663号 仲田 敏正

PROJECT

池袋本町2丁目分譲　新築工事

TITLE

矩 計 図

SCALE 1/100

NO. A - 06

DATE