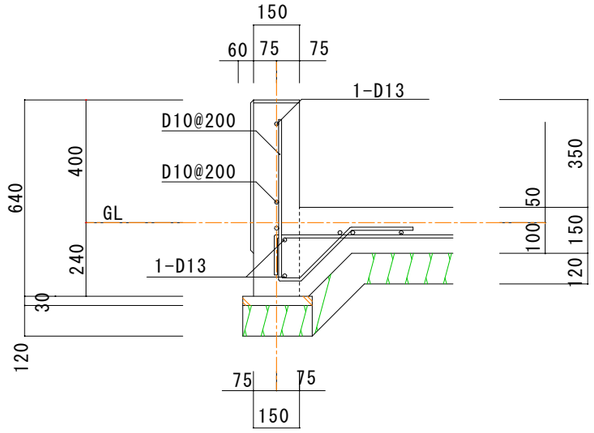

FG1

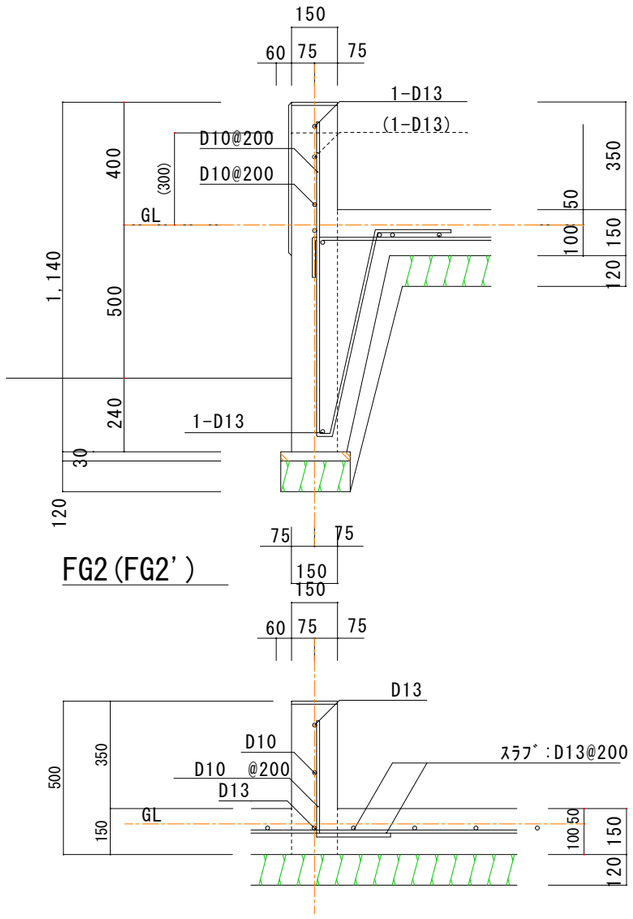

FG2(FG2')

ヨーカン基礎

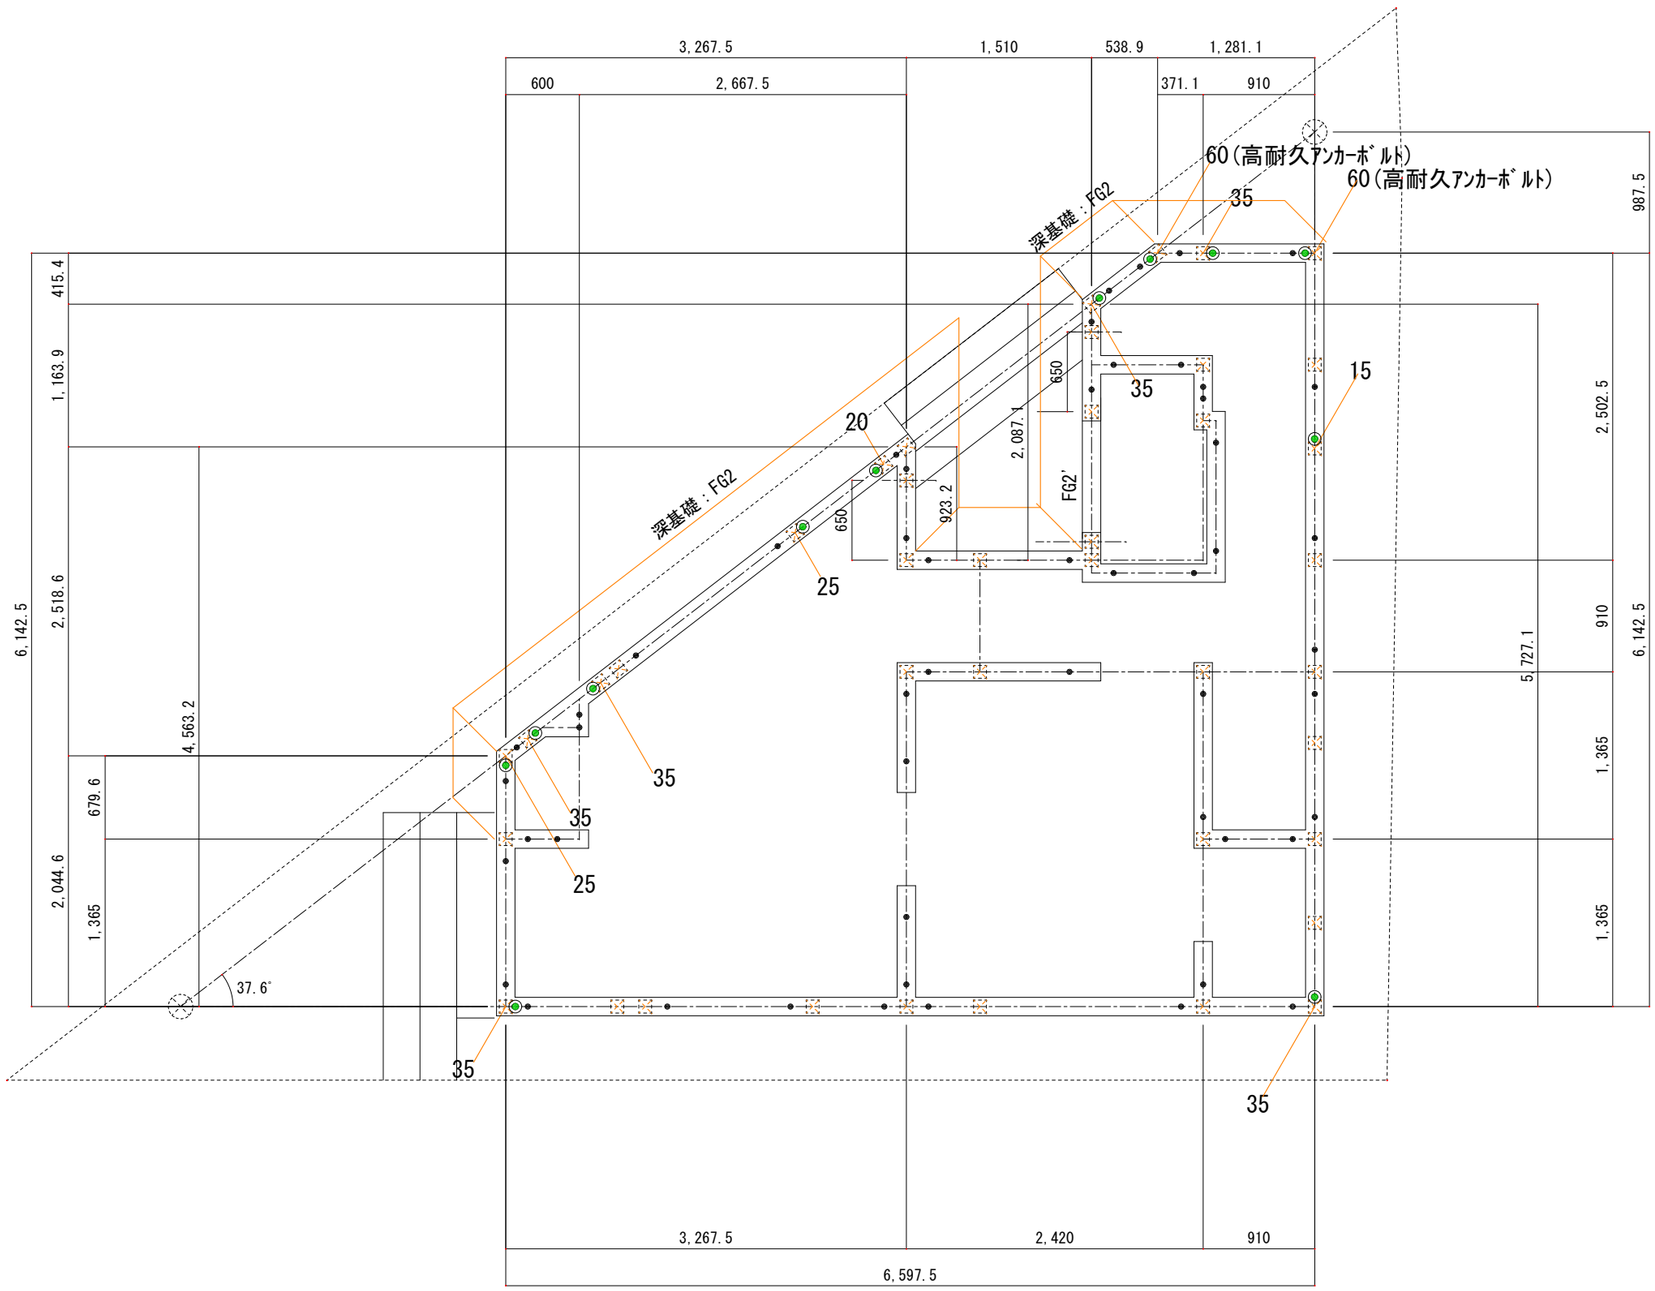

凡　例	特　記　事　項	※　指定箇所に注意すること。
◎　アンカーボルトM12　L=400　2700以内	アンカーボルトは基準線より100mmずれを基本とする。	※　継手アンカーボルトは150mmずれとする。
※スクリュー座金を使用すること。	ホールダウン用アンカーボルトの偏心(7mm)	※　地耐力については20KN/㎡以上。
◉　ホールダウン用アンカーボルトM16	ホールダウン用アンカーとアンカーボルトの離れは150mmとする	※　主筋上端筋を基準線中心に配筋すること
特記なき外周はFG1、内部はヨーカン基礎とする。	ホールダウン用アンカーボルトは基準線より98mm、83mm。	※　ホールダウンは基礎の直接緊結する事。

M. D. O.　エム.デザインオフィス一級建築士事務所　一級建築士登録 第302663号 仲田 敏正

DATE

PROJECT　貫井4丁目分譲　新築工事

TITLE　基礎伏図

SCALE　1/100

NO.　A -