

ハイツ本町303号室

洗面化粧台ピアラ  
**Piara**

洗面化粧台 ピアラ

間口750mm AR1H-755SY/MAR1-753TXJU

家族みんなが気持ちよく毎日を過ごせる  
キレイと使いやすさを究めた洗面化粧台です。



CG合成によるイメージ画像です。

LIXIL

扉カラー ハイグレード

洗面器カラー




QH2  
グロスホワイト



QP2  
パウダーピンク




XE2  
ビコックブルー

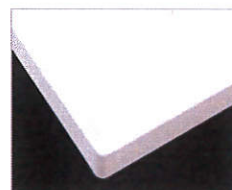

H  
ブレン材料ホワイト

洗面器

やわらかなカーブ形状でワンサイズ上の広さを実現

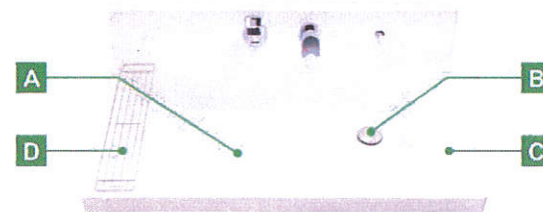


A 広々、平らな底面

広く平らな底面なので、つけ置き洗いなど家事でも大活躍します。



B 広さを活かす右奥排水口

排水口を作業の邪魔にならない右奥に配置。洗面器の広さを最大限に生かします。

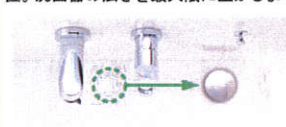

C ドライパレットで一時置き

濡らしたくないものを、一時置きするのに便利。サイドガード付で水だれも防ぎます。



D 濡れものが置けるウェットパレット

コップや泡立てネットなど、濡れたものを気兼ねなく置けます。



ソコまでてまなし排水口

今までできなかった排水口の底まで、お掃除カンタン。


排水口の底部分に凹凸がなくなったことで、スポンジでサッとのお掃除ができます。



汚れがたまりにくいフランジレス



スムーズに通水させるヘアキャッチャー

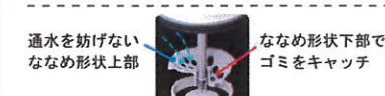

底までお手入れカンタンな排水口



エコハンドル

よく使う正面のハンドル位置で「水」を出す省エネ設計。

従来品



従来のシングルレバー混合水栓は、レバーハンドル正面の位置でお湯が出るため、無意識のうちに無駄なお湯を使っていました。

エコハンドル



レバーハンドル正面の位置では水が出ます。お湯が混合する位置はクリックでお知らせします。


水栓金具

壁付け水栓&ハイバックガードで簡単キレイ

水栓まわりは、水溜まりの少ない壁付け水栓と凹凸のないハイバックガードで汚れにくく、お手入れ簡単でキレイを保てます。



化粧台本体

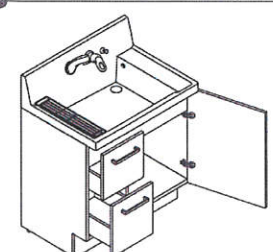

引出タイプ  
AR1H-755SY/QH2H

ミラーキャビネット



3面鏡(全収納・LED照明)  
MAR1-753TXJU

3面鏡トリアレンジ

5cm刻みで高さを自由にアレンジ。入れるものの高さにピッタリ合わせられます。



トレイ3段 トレイ2段

低ホルムアルデヒド最高等級

F☆☆☆☆

下地材を含むすべての木質系材料

建築基準法(シックハウス対策)が定めたホルムアルデヒド放散速度に関する基準の最高等級区分を満たす商品です。

※各写真・イラストはイメージです。見積内容とは異なる場合がありますので、ご注意ください。





LIXIL長期保証サービス  
詳細はWEBをご確認ください

◆お願い  
商品によっては、改良などにより仕様、寸法、カラーなどに多少の変更が生じる場合がありますのでご了承ください。  
商品写真は印刷のため、現物と若干異なりますので、実際の商品見本でお確かめください。  
商品写真は参考例です。実際に花瓶や小物等を置かれる場合は、落下等の事故がないように取り扱いにご注意ください。  
表示価格は、商品代のみメーカー希望小売価格で、取付費・工事費、消費税、セット写真の小物など別途ご負担をお願いいたします。  
掲載内容及び写真・図版の無断転載はたくお断りします。(許可なく転載・流用した場合、損害賠償が発生します。)



株式会社 LIXIL

AH414209014-02

商品図

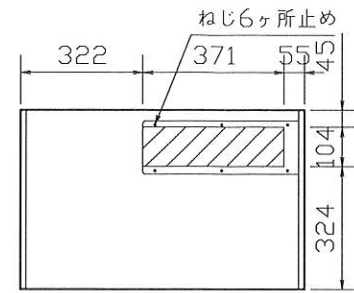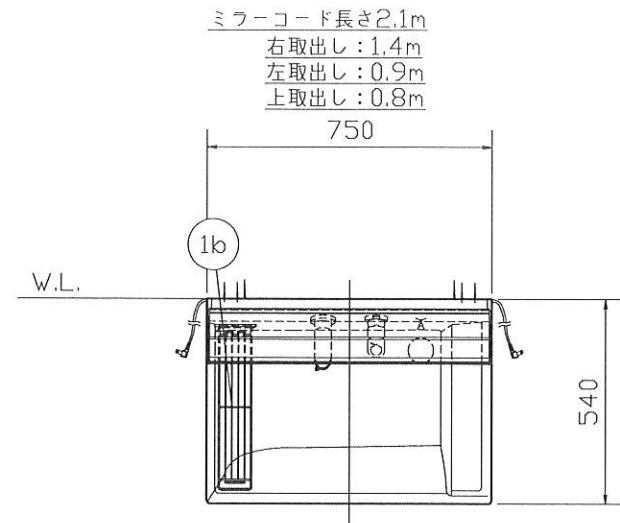

底板詳細図  
斜線部 底板開口範囲  
着脱底板 410×141×2.5t

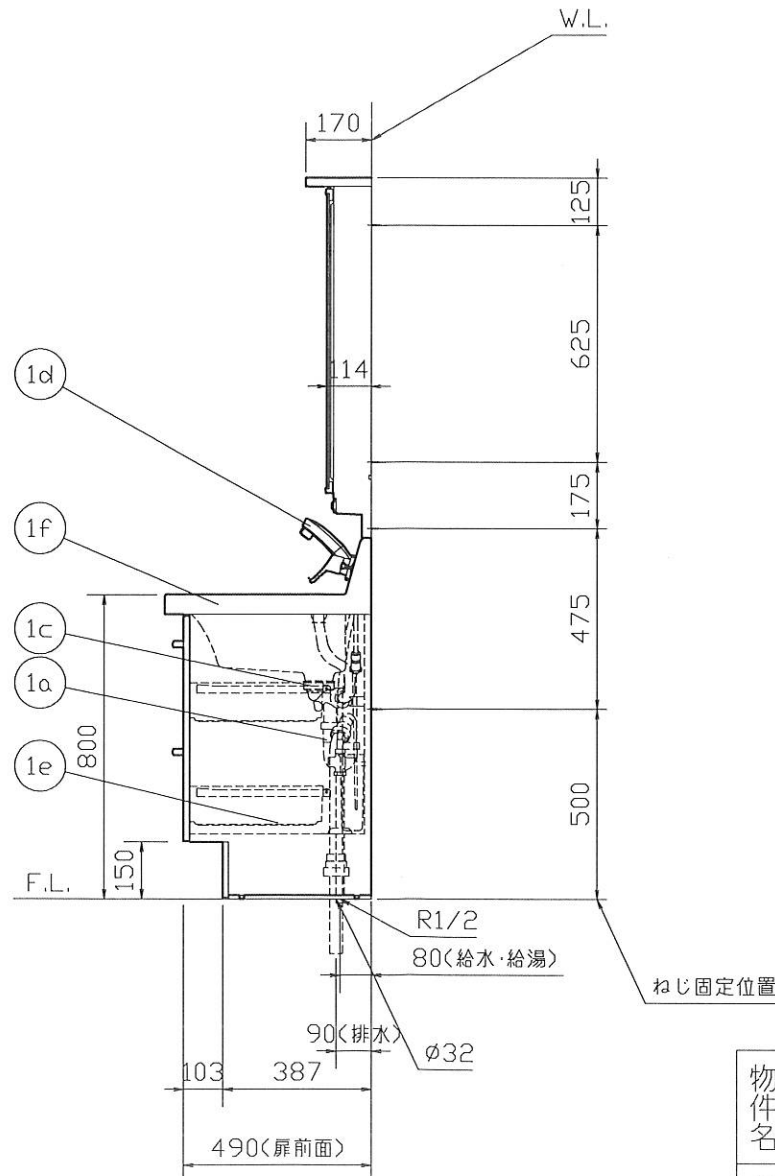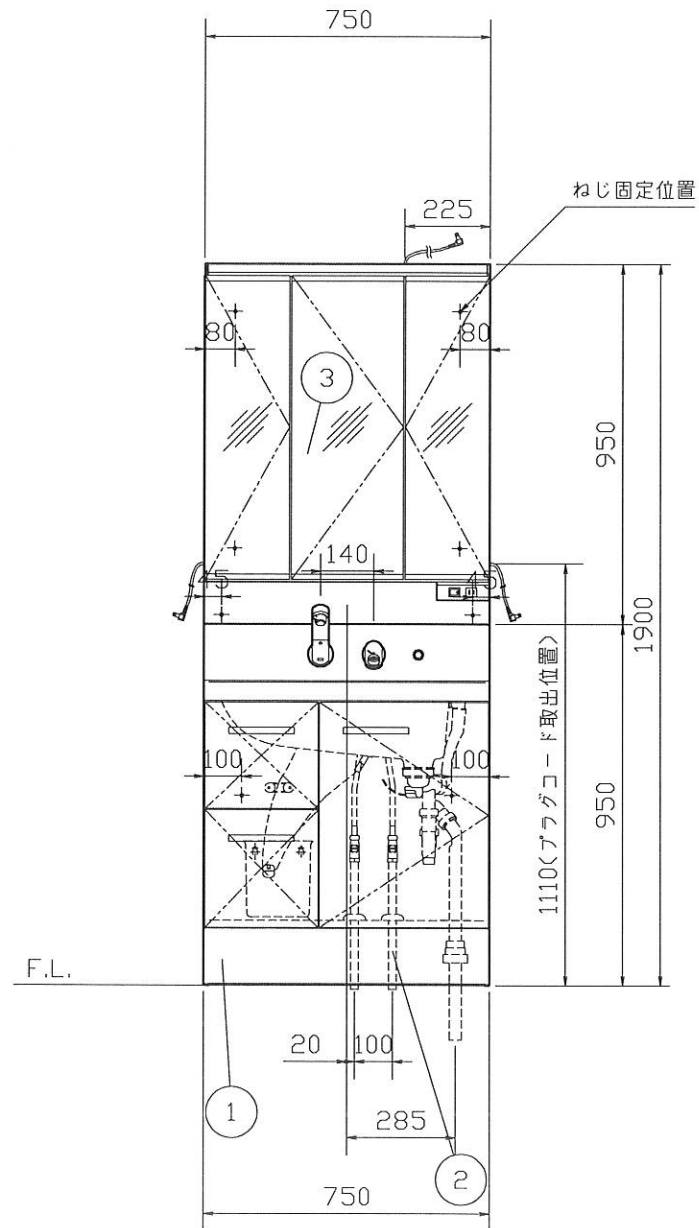

No.	品名	品番	数量	備考
1	化粧台本体	AR1H-755SY/QH2H	1	
1a	排水トラップ	LF-LCV4S-L	1	ポリプロピレン、壁排水・床排水兼用
1b	ウットバレット	BB-AR4	1	ステンレス・チューブ付
1c	排水器具	LF-GR5G-A	1	ポップアップ式・ヘアキャッチャー付
1d	シングルバシット水栓	SF-71SY-MB4	1	ハンドシャワー・逆流防止弁付 銅合金・ニッケルクロムメッキ(エコハンドル)
1e	洗面器キャビネット	KAR1H-750S/QH2	1	化粧バー・ラウンドボード、扉:PETシート
1f	カウンター	ART1-750-DFN/PH-01	1	人造大理石(ポリウレタン樹脂)・実容量20.0L
2	止水栓	LF-3SDK(360)-MB2	2	銅合金・ニッケルクロムメッキ ドライバー式・ストレート形
3	ミラーキャビネット	MAR1-753TXJU	1	コネクタ合計許容電力1300W以下 プラグコード付 ポリプロピレン樹脂製 くもり止めコート(中央鏡)・防湿鏡(袖鏡) LED照明 6W,コネクタ外付1コ・内部2コ

標準事項

- ・止水栓は左側が給湯位置、右側が給水位置を示します。

特記事項

- ・排水管VP・VU50管の立上寸法は、F.L.より、30mm~50mmの範囲内で立ち上げてください。
- ・排水管VP・VU40管の立上寸法は、F.L.より、50mm~70mmの範囲内で立ち上げてください。
- ・ミラーキャビネットはシリコンコーティングが出来ません。(シリコンが付きません。)

付属部材

- ・排水プレート PR80X34 1個  
外径φ80,内径φ34 切込みなし(白)
- ・排水アダプター WF-8 1個
- ・水受け皿 BB-MT2 1個

※ビアラ/16モデルは、17/3で廃番です。

物件名	ハイツ本町303号室	図面	担当	検図	図番	
			鈴木直子1		日付 2017.01.25	
部署	(株)LIXIL	縮尺	株式会社 LIXIL			
		1/20				