

御見積書

2019年 2月 4日 1 / 4
 見積番号 WMAM513-03

リテック 様

(株) 不二商会
 本社
 〒175-0082
 東京都 板橋区
 高島平1-45-1
 TEL 03-3931-3411
 FAX 03-3936-1214

希望小売金額 (税抜) ￥1,933,400
 希望小売金額 (税込) ￥2,088,072

※必ず詳細でご確認下さいますようお願い申し上げます。

担当 鈴木 威行

納入予定時期 御打合せの上
 運賃 御打合せの上
 受渡し場所 御打合せの上

荷造代 御打合せの上
 御支払方法 御打合せの上
 見積有効期限 30日
 消費税等 消費税等8%が含まれております

現場名 成増

捺印欄			

※「注○週」は受注生産品です。TOTOにてご注文承り後、工場出荷までの目安納期を表示しています。
 ※「特注品」は納期がかかります。必要に応じてご確認をお願いいたします。
 ※本書は消費税等の税率を8%で計算しています(2014年4月1日以降は8%が適用されます)。


品番	品名	数量	希望小売単価 (税抜)	希望小売金額 (税抜)	受後納期
リモデルバスルーム一式 (No.: UB08542)					
001	WBV1116JTX6CK もっとひろがるWBシリーズ	1	818,000	818,000	
002	VML2W D2W75H91	1	17,000	17,000	
003	SEH5S 壁付サーモ	1	-600	-600	
004	IKKN1 三乾1室10Vヒカ無	1	135,000	135,000	
005	YAU06 浴槽穴50壁足側	1	20,700	20,700	
006	DHE03 Rc1/2x2	1	-34,000	-34,000	
007	SBA1R 手摺兼1000メタル	1	34,800	34,800	
008	SRN25 エアインシャワー	1	9,000	9,000	
009	EDFC6 正面/クLGxスレW	1	0	0	
010	KSWM1 半球1灯LED昼白	1	0	0	
セレクトの金額は本体価格に対する差額です。					
セット小計				999,900	

※「注〇週」は受注生産品です。TOTOにてご注文承り後、工場出荷までの目安納期を表示しています。
※「特注品」は納期がかかります。必要に応じてご確認をお願いいたします。
※本書は消費税等の税率を8%で計算しています(2014年4月1日以降は8%が適用されます)。

品名	番名	数量	希望小売単価 (税抜)	希望小売金額 (税抜)	受後納期
(仕様)					
※※納期※※	「納期はバスルーム本体、				
※※納期※※	セレクト・オプション共に約2週間です」				
床	カラリ床ハード・ミルトグラニットホワイト				
アクセントパネル	正面／クリアライトグレー				
周辺壁	スレンダーホワイト				
収納	セパレート収納棚3段／ライトシルバー				
ドア1	スッキリドア／W800／折戸				
ドア2	アイボリー				
ドア短寸・位置移動	なし				
換気	★三乾王／1室換気				
換気	ランドリーパイプ1本付き				
換気	浴室内リモコン無し				
天井	1枚天井／H2000				
洗い場側水栓	GGサーモスタット				
シャワーヘッド	エアインシャワー角形(メタル調)				
浴槽排水栓	ワンブッシュ排水栓				
浴槽エプロン	ホワイト				
浴槽／材質	新まゆ形浴槽／FRPバス				
浴槽色	ホワイト				
ハンドグリップ	なし				
浴槽保温	魔法びん浴槽				
浴槽保温	魔法びん浴槽はJIS高断熱浴槽の基準を				
浴槽保温	満たしています(ブローバスS×II、水中				
浴槽保温	照明付きを除く)				
鏡下スリム	ホワイト				
鏡	お掃除ラクラク鏡／W300×H1000				
照明	半球形照明／1灯／LEDランプ				
照明	昼白色				
スライドバー	スライドハンガー付インテリアバー				
スライドバー	メタル調				
タオル掛け	L=400／ホワイト				
ふろふた	ラクかるふろふた／2枚割(断熱仕様)				
(セレクト)					
窓枠	VML2W	フリーサイズ	窓枠750X910X200 (窓枠:ホワイト)		
洗い場側水栓	SEH5S	洗い場水栓	壁付サーモ		
換気	IKKN1	★換気暖房乾燥機	(1室換気 100V)ヒカリモナジ		
追焚加工	YAU06	壁接続[足元側]	アダプター位置:浴槽側面 アダプター付		
給水・給湯	DHE03	壁接続(エルボ止め)	給水・給湯RC1/2		
スライドバー	SBA1R	スライドハンガー付	インテリアバー:L=1000(メタルシリーズ)		
シャワー	SRN25	エアインシャワー	角形(メタル調)		
壁柄	EDFC6	[正面アクセントプラン]	:クリアライトグレー×スレンダーホワイト		
照明	KSWM1	半球形照明1灯	(LEDランプ・昼白色)		
	***	セット計	***	1	999,900 999,900
システムキッチン一式 (No.: SK01170)					

※「注〇週」は受注生産品です。TOTOにてご注文承り後、工場出荷までの目安納期を表示しています。
※「特注品」は納期がかかります。必要に応じてご確認をお願いいたします。
※本書は消費税等の税率を8%で計算しています(2014年4月1日以降は8%が適用されます)。

品名	数量	希望小売単価 (税抜)	希望小売金額 (税抜)	受後納期
シリーズ名：ミッテ(改新6) 本製品は受注生産品です。納期は都度ご確認ください。				
レイアウトNo. 1				
本体 組替えが実施されております。詳細は構成品をご確認ください。				
レイアウトNo. 1				
構成品				
011	KSPE066BNHXNH23 エントパネル(フロア用)D=615	1	21,000	21,000
012	KSCB225RL3GUHNNX I型キッチンカウンター(スプ-スアツプ/シンク/一般コンロ)	1	149,000	149,000
013	KSDS105KNNWNH23MGR シンク用フロアキャビネットD615/2段引き出し	1	145,900	145,900
014	KSFB270BNHC けこみパネル(2700 x 70):タ-クレー	1	10,000	10,000
015	KSOZ001BXXXB シリコンシール剤(クリア)	1	1,800	1,800
016	KSXH014CBXX 排水金具(スプ-スアツプ/シンク用)	1	4,500	4,500
017	KSTKGG31E1 シングルレバ-水栓	1	29,100	29,100
018	KSOX003 ジャバラ管	1	600	600
019	KSSH045KNNWNH23MGR フロアキャビネットD615/2段引出し(スライドトレ付き)	1	84,600	84,600
020	KSSG075KMRGNH23MGR コンロ用フロアキャビネットD615/2段(スプ-サー付き):グレー	1	113,000	113,000
021	KSMG063SHSBR13D ホ-ロトップ片面焼きコンロ:シルバー	1	95,000	95,000
022	KSOB003NN ガス配管保護カバー	1	2,000	2,000
023	KSPE044MNHXXH23 エントパネル(ウォール用)D=400	1	17,400	17,400
024	KSWD090NNNWP237AN セミドルウォールキャビネットD400/セミドルウォール(キャッチなし)	1	37,200	37,200
025	KSWD060NFLWPH237AN セミドルウォールキャビネットD400(不燃仕様・キャッチなし)	1	36,800	36,800
026	KSKR075BBSNXXD シロッコファンフード:シルバー	1	96,000	96,000

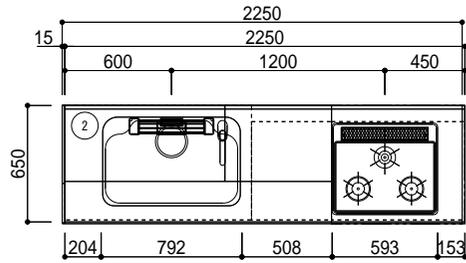


1平面図



*本図面はプランニング用です。プランご検討時や商品取付けの前に、下記内容をご留意願います。また、表現方法が実際の商品と異なる場合があります。	
ご確認項目	
御施主様へ	<ul style="list-style-type: none"> レイアウト図上の扉・取っ手形状が実際と異なることがあります。ショールーム、カタログにてご確認ください。 お部屋の形状および周辺建具・天井高・窓位置等の寸法を必ずご確認ください。 お部屋までのキッチン部材搬入が難しいと思われる時は、業者様へご相談ください。 電化製品（冷蔵庫・電子レンジ等）や食器棚等を別途設置する時は、必ず必要設置寸法をご確認ください。 通路幅は900mm以上を推奨します。 手元照明を設置する場合は、設置位置をご確認ください。 ウォールキャビネットの不燃処理側に下穴があり、露出する場合は添付資料が出力されますので参照ください。
建築業者様へ	<ul style="list-style-type: none"> 消防法／火災予防条例により調理機器の設置には、防火上熱源から一定の離隔距離を確保すること、また不燃材の使用が義務づけられておりますので、ご確認の上、指定の条件を守って正しく設置してください。 キッチンユニットは1キャビネットあたり200kg程度の重量があるため、全長に合わせた総重量でもたわみ・沈みの起らない構造および強度を確保してください。 組立・設置説明書に記載されている内容以外で製品を設置、現場加工した場合はTOTOの保証対象外となります。 設置場所の寸法(間口・高さ・奥行き)および床の仕上がりを確認してください。 壁一壁間に設置する場合はキッチン寸法+5mm以上、奥行きについても+5mm以上確保願います。 組立前に天井高さ・内法をご確認ください。梁がある場合は梁寸法もご確認ください。 キッチンの端に引き出しを設置される場合、引き出しがドア枠、見切り材、巾木等に当たらないように設置願います。 【重要！】ウォールキャビネットは重量物です。1個あたり20 - 50kg程度、収納可能量を合わせると60 - 100kg程度となります。取付部の強度を確保願います。特に下り壁の場合は、奥（リビング側）に傾かない構造または強度を確保してください。 ウォールキャビネットは手がかり仕様となっているため、扉と底板で20mmの段差が生じます。20mm部分の壁仕上げにご注意ください。 150のスパイラルダクトは建築工事です。レンジフードのダクト取出し位置をご確認ください。 別途レイアウト資料＜部材詳細図＞もあります。あわせてご確認ください。
組立業者様へ	<ul style="list-style-type: none"> ウォールキャビネットのねじ止め部は浮き（すき間）がないようにしてください。 別途手配商品が含まれている場合は、品番・仕様・取付位置（給排水・電気・ガス・他）を必ずご確認ください。

プランセット 本体は組替えが実施されております。詳細は見積書でご確認ください。

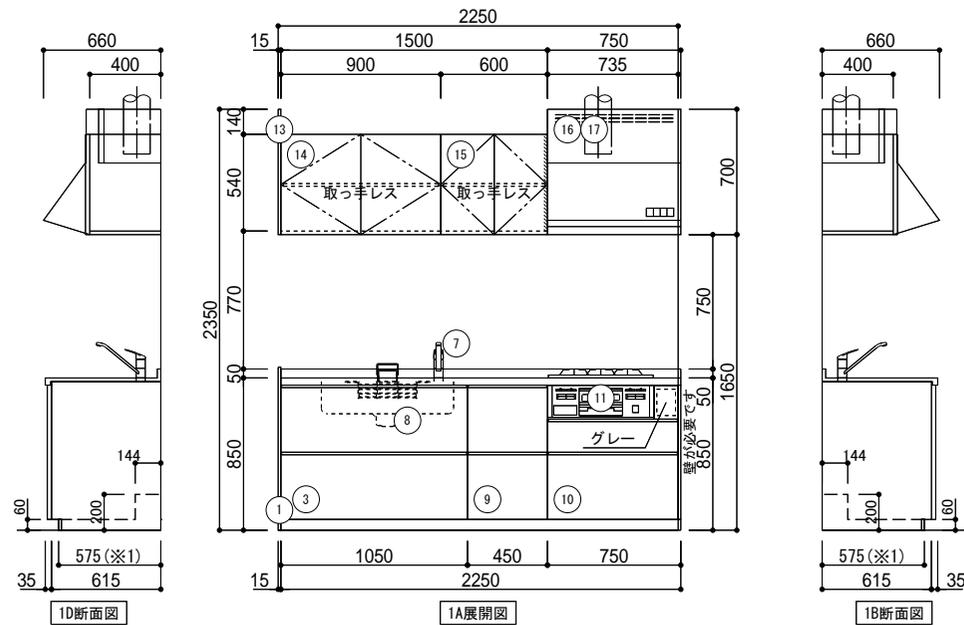

※商品(図面)は、諸般の事情により、予告なく改良、仕様変更などを行う場合があります。

※1:けこみパネル前面までの寸法です。

現場名 成増	扉デザイン ロアルグレーアウト(H23)	カウンターカラー ライトストーンホワイト(UH) [2]	シンク スペースアップシンク	水栓 シングルバー水栓	調理機器 ホーロートップ片面焼きコンロH:シルバー	レンジフード・カラー シロコファンフード :シルバー	作成日 2019年 2月 4日	レイアウト図 (1/1)
現場番号 W000842565 見積番号 WMAM513-O3(SK01170)	担当所課	担当者 鈴木 威行	作図者		キッチンパネル	カウンター高さ H: 850	縮尺	

レイアウト資料<部材情報>

※高さ寸法表示は、カウンター高さ850mmの場合の寸法です。
(カウンター高さ800mmの場合は表記寸法-50mm、カウンター高さ900mmの場合は表記寸法+50mm)


■ウォールキャビネット

※お見積りにウォールキャビネットが含まれる場合にご確認ください。

- ウォールキャビネットは取っ手レスの手掛け形状です。扉よりキャビネット底板が約20mm小さくなる仕様です。

ウォールキャビネット仕様


【例：ミドルウォールの場合】

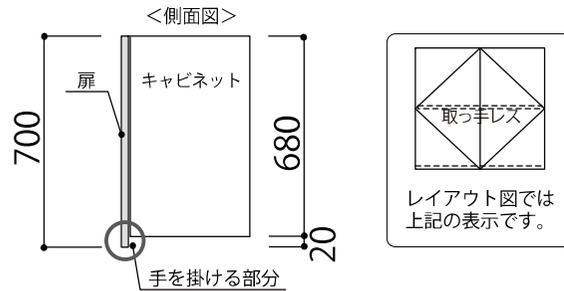

■ウォール部の納まり


※ミドルウォールキャビネット標準設置の場合

- レンジフードとウォール底面に約20mmの段差が生じます。
- 下がり壁を造作する対面キッチンなどで、ウォールキャビネット底板と笠木の間約20mmのすき間が生じる場合は、建築あるいはキッチンパネルなどで処理をしてください。

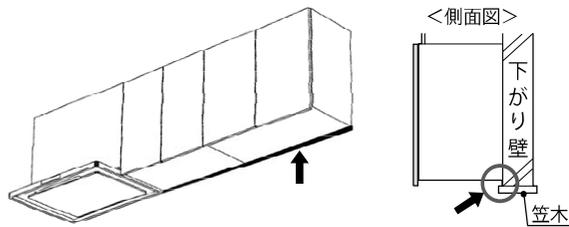


<ウォール部側面にも下がり壁を造作する際の注意点>

側面から飛び出した笠木がウォールキャビネットの扉と干渉し、取り付けできなくなる場合もありますので取り合いにご注意ください。

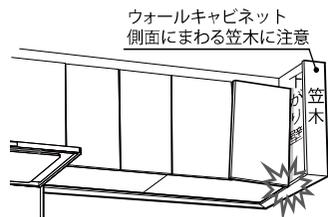


■配管スペース


★カウンター高さにかかわらず一定

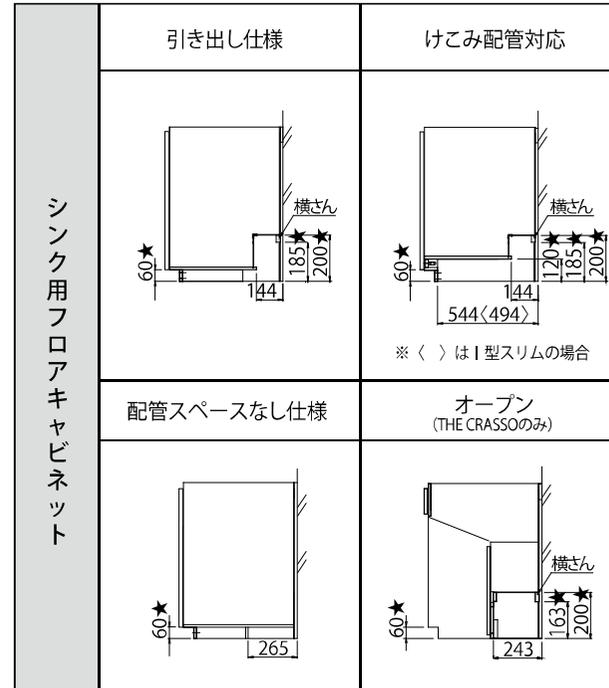

食器洗い乾燥機用キャビネット

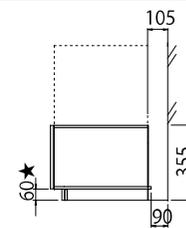


コンロ用フロアキャビネット、その他配管スペース付きキャビネット

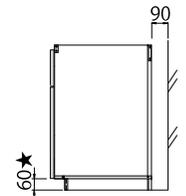


※I型スリム用コンロキャビネットの配管スペースの高さは約620mm
※I型スリム用フロアキャビネット(2段引き出し)の配管スペースの高さは約400mm

■けこみパネル

- フロアキャビネットのけこみ部前面に設置する部材です。
- 設置床部の不陸に対応できる仕様です。(最大10mm)

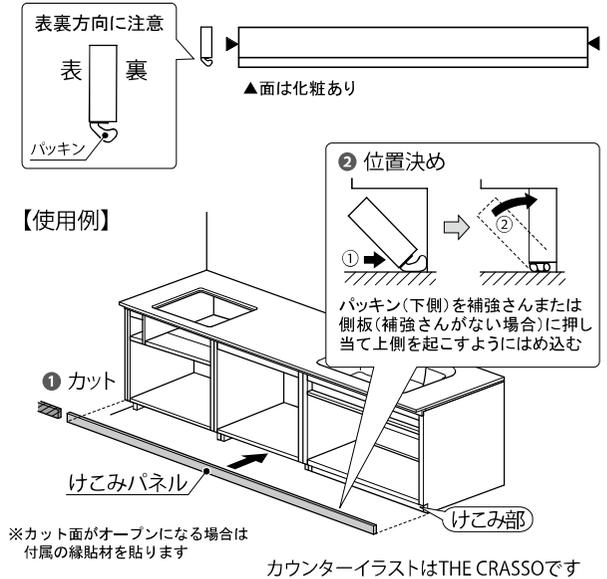



フロアキャビネット背面からけこみ部までの寸法

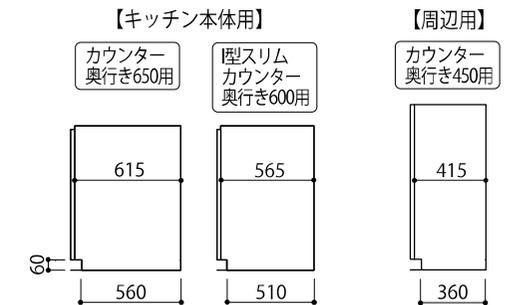


上記寸法+けこみパネル厚み=けこみパネル前面寸法

- けこみパネルの厚みは15mm~19mmです。厚みはけこみパネルの色(扉コード)により異なります。


WBV1116JT		コロガシ *は、基本仕様からの変更箇所		
名称	仕様・寸法	色・柄	特記事項	備考
天井パネル	化粧鋼板複合パネル(モール式) 点検口450(絞り点検口・落下防止用継付)	ホワイト		
壁パネル	HQパネル	スレンダー・ホワイト		
* アクセントパネル	HQパネル	クレンジイトグレー		EDFC6
床パネル	FRP 低床タイプ カラリ床(石目調) 洗場大型点検口付	洗い場:ミルトグラニットホワイト その他:ミルトホワイト		
ドア枠	アルミアルマイト処理	アイボリー	(付枠用取付ネジUB支給、 ネジ取付および付録別途)	
ドアパネル	折戸(スッキリドア)中横なし 面材:樹脂ステンレ板 W=800(有効開口幅 671mm)	アイボリー 面材:半透明		
* 浴槽	魔法びん浴槽仕様 新まゆ形浴槽 FRPバス フラッシュレスワンタッチ排水栓 ハンドグリップなし 追焚用	ホワイト エプロン:ホワイト	魔法びん浴槽はJIS高断熱浴槽 の基準を満たしています(フロー バスXII、水中照明付を除く)	YAU06
* 浴槽追加加工	コントラロー取付用補強木 W225XH100(同梱) フレキシブル管/2本(同梱) ふろ接続アダプタ取付け、UB内部配管接続のみUB組立			YAU06
ふろふた	ラックふろふた 2枚割 断熱仕様	ホワイト		
ふろふたフック	樹脂製 3個	ホワイト		
* カウンター	スリムカウンター 樹脂製	ホワイト	(取付位置変更)	SEH5S
* 浴槽水栓			浴槽水栓無し	SEH5S
* 洗い場水栓	TMGG40BBB サーモスタットシャワー器具			SEH5S
* スライドバー シャワーヘッド	スライドハンガー付インテリアバー φ30 L=1000 エアインシャワー ホース:L=1600	スライドバー:メタル調 ヘッド:メタル調 ホース:シルバー		SBA1R SEH5S SPN25
* シャワーハンガー	浴槽水栓用		シャワーハンガー無し	SBA1R SEH5S
* ホースクリップ			ホースクリップ無し	SBA1R
* 照明	半球形照明(LEDランプ) 消費電力8W以下 60W相当 昼白色 VVF1.6φX2C L=2.0m付		(以降接続別途)	KSWM1
* 浴室換気暖房乾燥機	4室換気タイプ 24時間換気 AC100V 定格消費電力:1240W 建築基準法対応品 埋込みタイプ (天井開口寸法450X510)		(同梱/換気開口無し) (20人専用回路確保) ★(特定保守製品)	IKKN1
* 洗面所リモコン	洗面所壁付け 三乾玉用		(以降接続別途)	IKKN1
* 給水管			給水管無し	DHE03
* 給水エルボ	洗い場用 青銅製物製 接続口 Rc1/2		(以降接続別途)	DHE03 SEH5S
* 給湯管			給湯管無し	DHE03
* 給湯エルボ	洗い場用 青銅製物製 接続口 Rc1/2		(以降接続別途)	DHE03 SEH5S
* 追焚エルボ	青銅製物製 接続口 Rc1/2 2個		(以降接続別途)	YAU06
排水トラップ	NHトラップ(ABS樹脂)ヘアキャッチャー 浴槽側逆流防止機構付 排水深50mm 高圧洗浄対応 (有効開口高34mm) 接続口VP50		(以降接続別途)	
タオル掛け	ステンレスパイプ φ13 L=400	台座:ホワイト		
* ランドリーパイプ	収納用ブラケット付 ステンレス	収納用ブラケット:ホワイト	(同梱/壁加工無し)	IKKN1
収納棚	セパレート収納棚 W220 樹脂製 3個	棚板:透明 フレーム:ライトシルバー		
鏡	お掃除ラクラク鏡 ツメ式 縦長ミラー W300XH1000			
* 窓枠	フリーサイズ窓枠 最大内寸 D200XW750X910 (シリコン同梱)	窓枠:ホワイト シリコン:ホワイト	(同梱)	VML2W

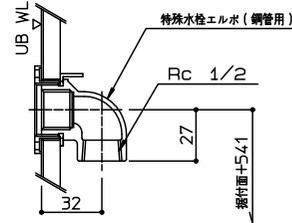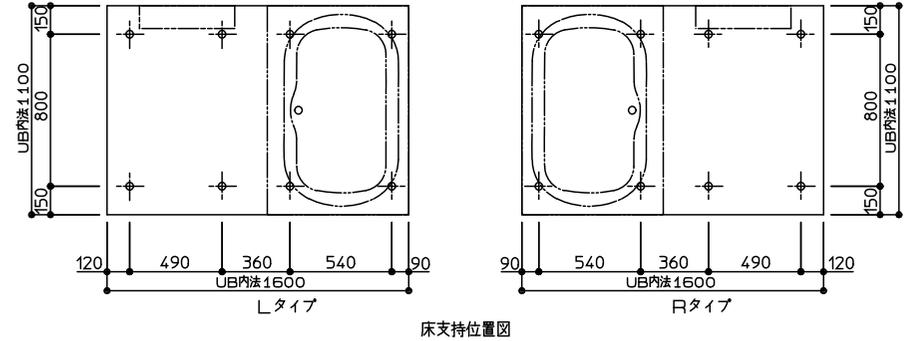


洗い場水栓用給水エルボ

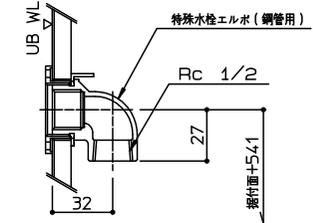

洗い場水栓用給湯エルボ

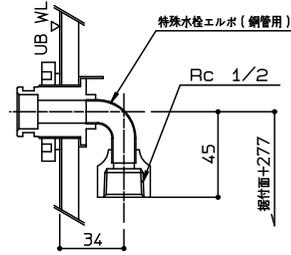



追焚用追焚エルボ

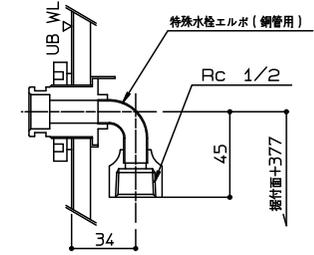


追焚用追焚エルボ

商品(図面)は、諸般の事情により、予告なく改良、仕様変更などを行う場合があります。★マークは、消費生活用製品安全法「長期使用製品安全点検制度」で指定された「特定保守製品」です。※ 各器具の穴加工・補強は現場加工となります。

TOTO	変更記録	備考	工事名	製図	縮尺	発行番号	工事番号
	△ . . .	見積番号: WMAM513-03 (UB08542)	成増	検図	:	X01304	図面番号
	△ . . .		名称		年月日	営業担当	
	△ . . .		WBV1116JT	仕様書	19. 2. 4		A-0101

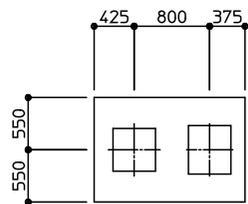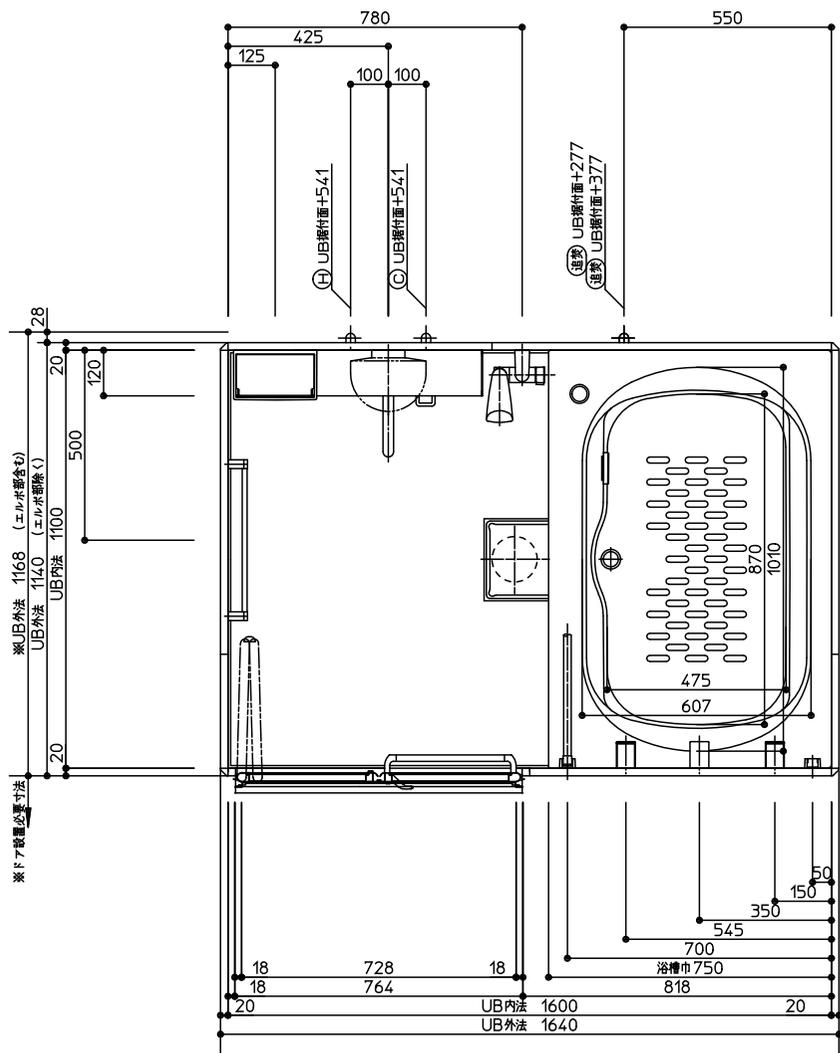

天井伏図




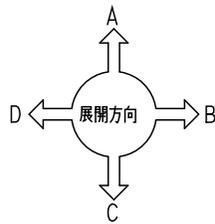


※UB外法に
ドア設置必要寸法は含んでいません。

ドア納まりについての詳細は必ず
矩計図をご確認ください。

三乾王の場合の短辺梁カットについて
天井埋込みタイプ（天井よりの露出4mm）の三乾王において、短辺梁カットに制約がありますのでご注意ください。
現場の状況により短辺梁カットを行う場合には、取合をご確認頂き、天井露出タイプ（天井よりの露出39mm）へ変更することで取付が可能となる場合があります。
*設置に際しては、周囲に5mm以上のクリアランスを確保して下さい。


見積番号：WMAM513-03 (UB08542)

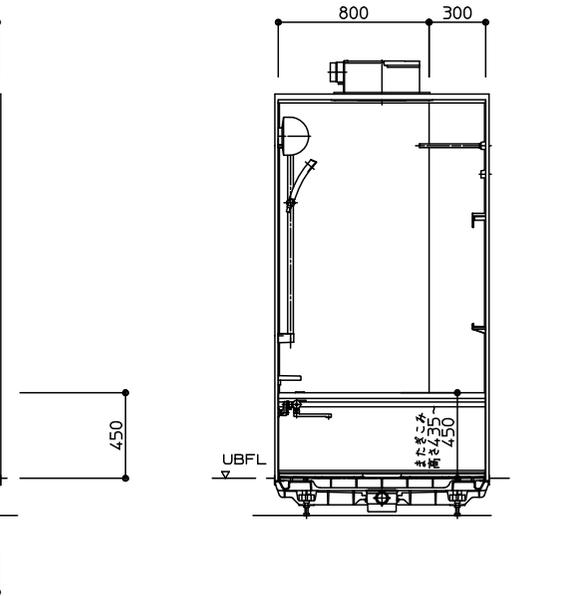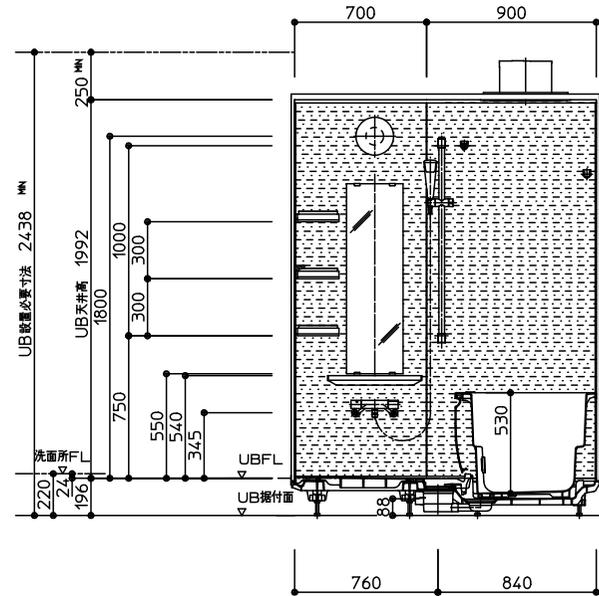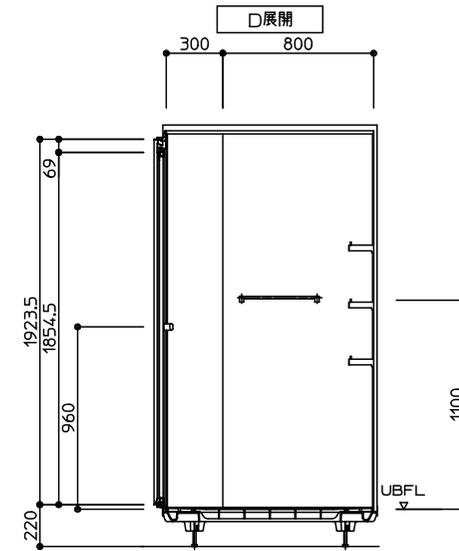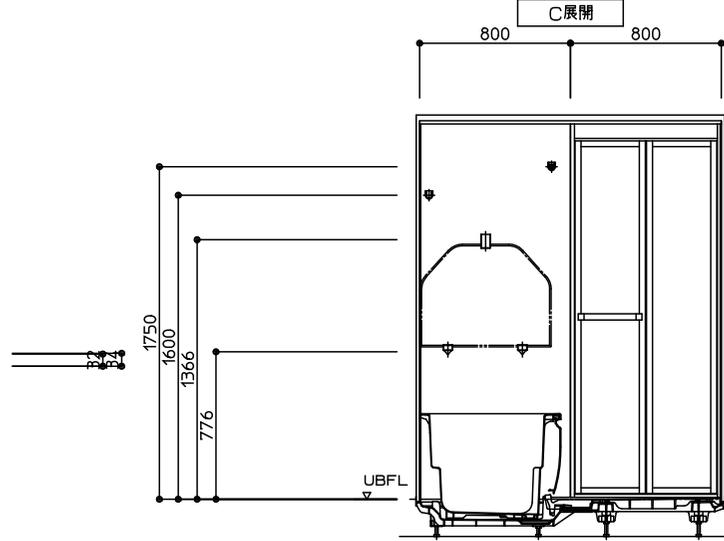

*UB据付高さ調整範囲 213~253mm
(UB据付面~脱衣所FL)

商品(図面)は、諸般の事情により、予告なく改良、仕様変更などを行う場合があります。



TOTO	変更記録	備考	工事名	製図	縮尺	発行番号	工事番号
	△	見積番号：WMAM513-03 (UB08542)	成増	検図	:	X01304	図面番号
	△		名称	一般図	年月日	営業担当	I-0101
	△		WBV1116JTX6CK		19. 2. 4		

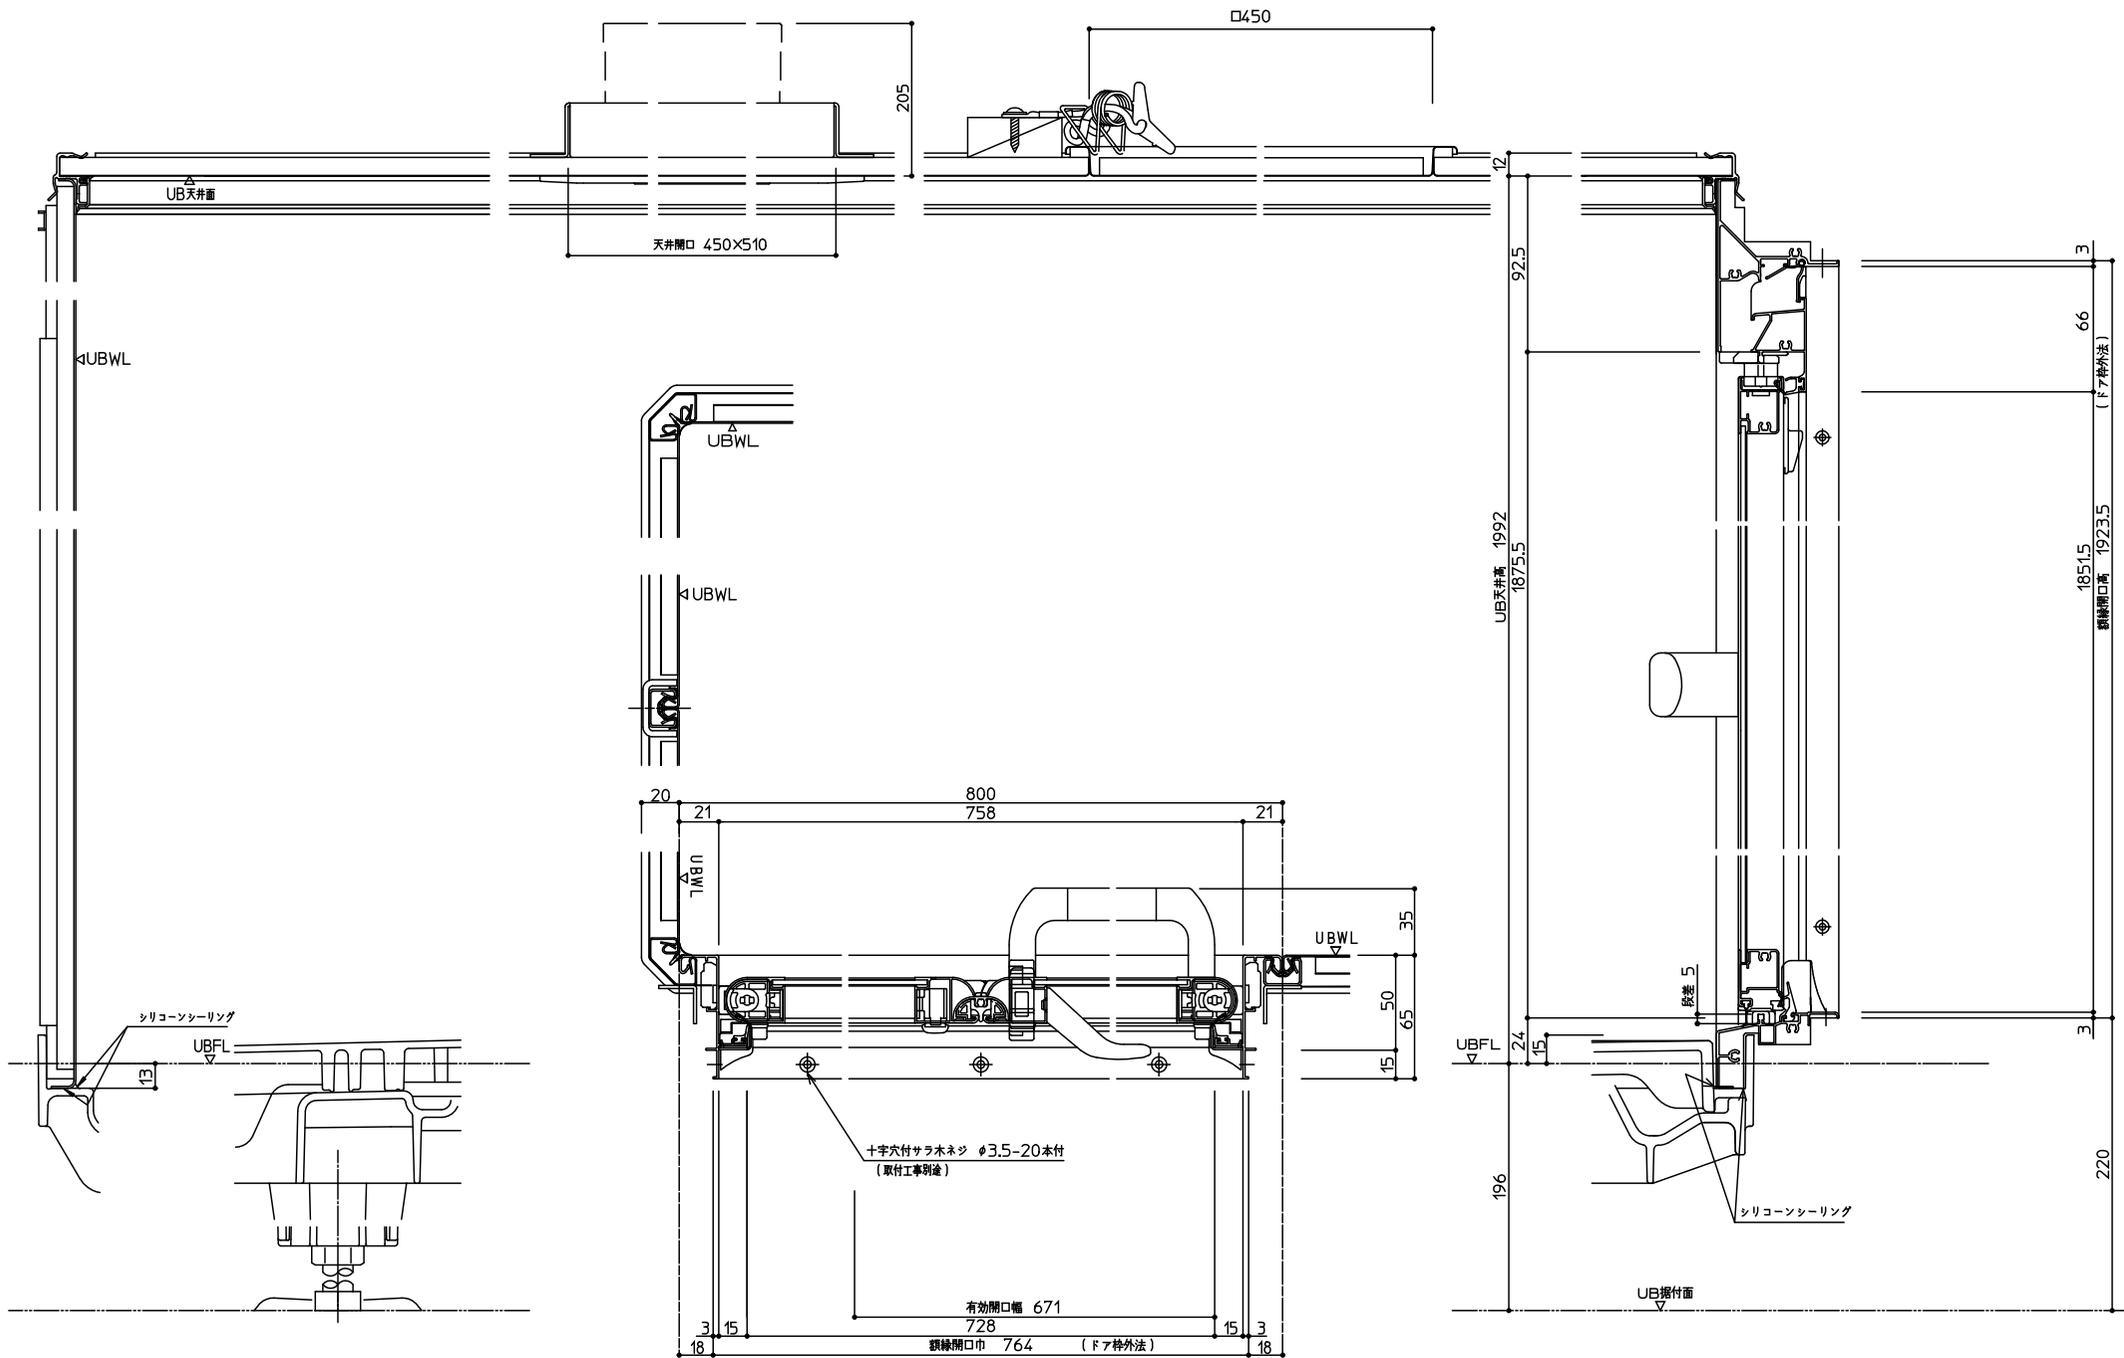

商品(図面)は、諸般の事情により、予告なく改良、仕様変更などを行う場合があります。

TOTO	変更記録		備考	工事名	製図	縮尺	発行番号	工事番号
	△	・		成増	検図	:	X01304	図面番号
	△	・		名称		年月日	営業担当	
	△	・		WBV1116JT	矩計図	19. 2. 4		D-0101

見積番号 : WMAM513-03 (UB08542)

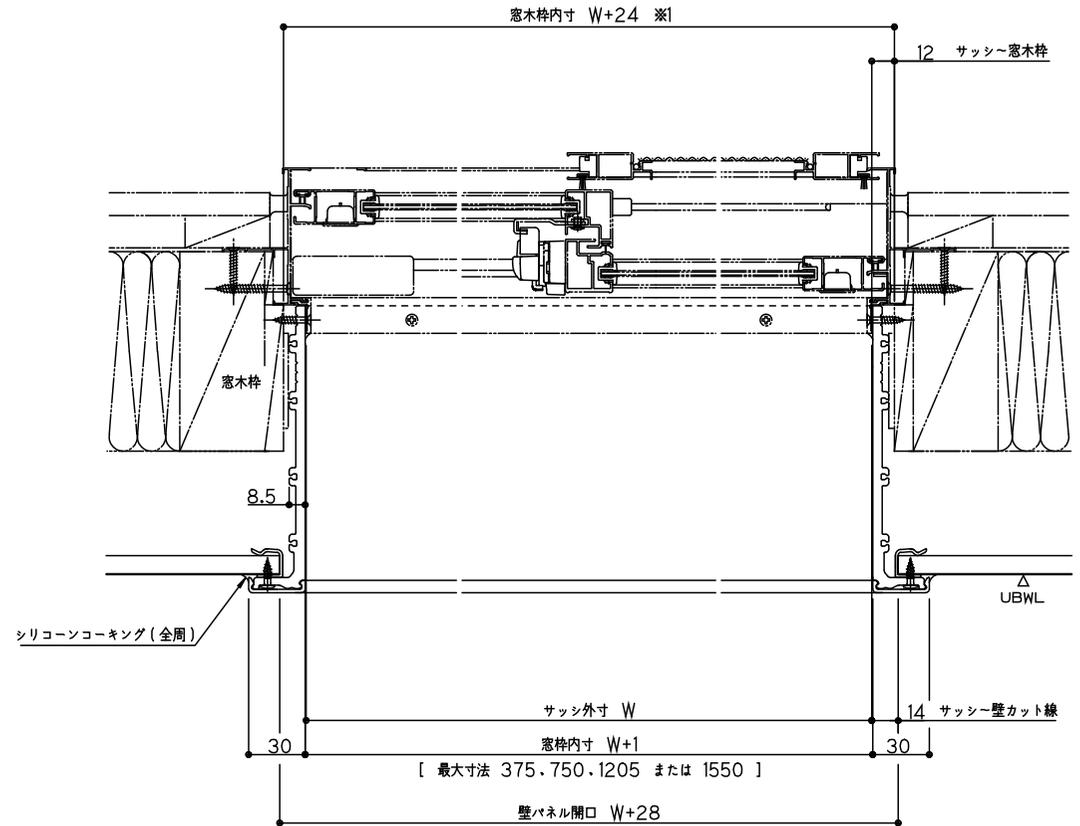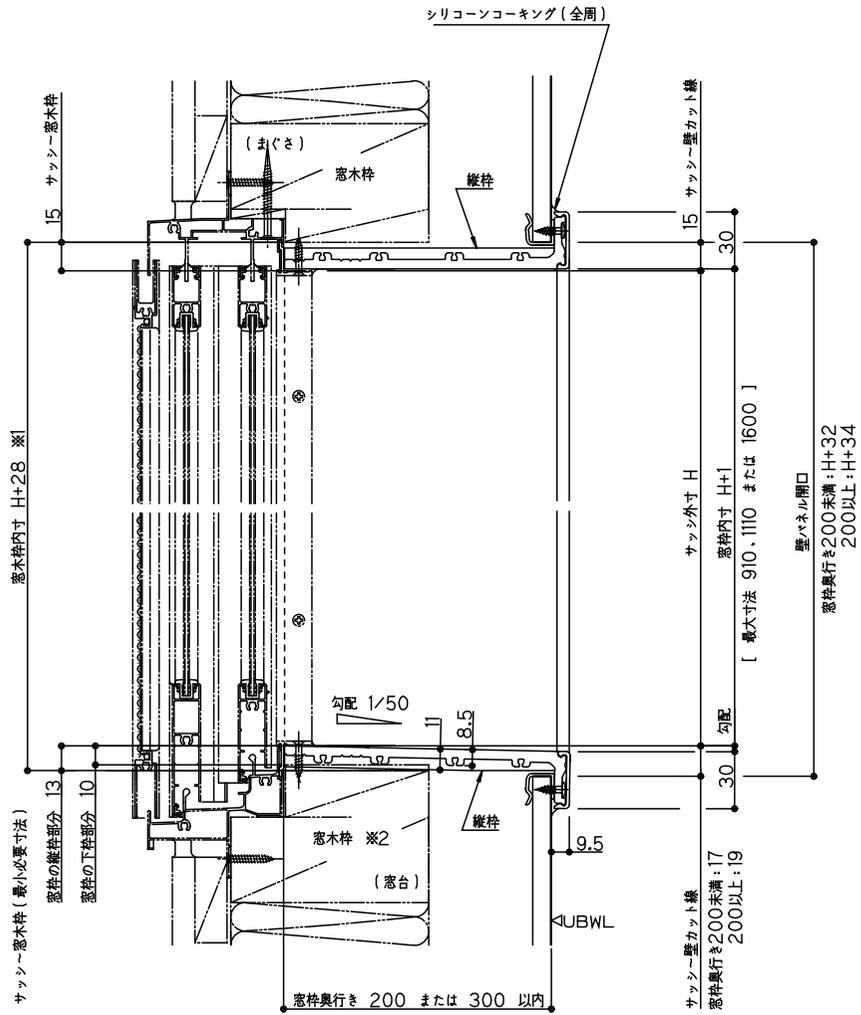

※1 窓枠外周の木枠寸法です。サッシが納まる部分の木枠寸法はサッシ形状により異なります。

※2 サッシ形状を問わず、窓枠直下に窓木枠またはスペーサーが必要です。

TOTO

変更記録

△	.	.	.
△	.	.	.
△	.	.	.
△	.	.	.

備考

見積番号 : WMAM513-03 (UB08542)

工事名

成増

名称

フリーサイズ窓枠詳細図

製図

検図

縮尺

:

年月日

19. 2. 4

発行番号

X01304

営業担当

工事番号

図面番号

S-0002



画像はイメージです

もっとひろがるWBシリーズ Tタイプ



1116

お風呂は家族とのんびりできる場所でありたい。
ひろびろバスルームが、そんな願いを叶えます。

Selected Color

注：隣り合う壁パネルの接合部は柄にずれが生じます。

※カラーバリエーションは2枚目をご覧ください

  床	カウンター	壁：アクセントパネル	壁：周辺パネル	浴槽
 ミルトグラニットホワイト	 ホワイト	 クリアライトグレー	 スレンダーホワイト	 ホワイト

WBV1116JTX6**

VML2W SEH5S IKKN1 YAU06 DHE03 SBA1R SRN25 EDFC6 KSWM1

翌朝にはカラッとさわやか

カラリと乾く床だから
清潔で気持ち良い



タテヨコ規則正しい床パターンで、
お手入れカンタン、お掃除ラクラクです。

浴槽



満水容量：235L

新まゆ形浴槽：FRPバス(ホワイト)

クリアがうれしC!


面倒な鏡の汚れも
ラクラクすっきり。



炭素の膜で、水あかのこびり付きをふせぎ
ます。お掃除ラクラク鏡なら、簡単なお手
入れで水あかをしっかり落とせます。



魔法びん浴槽

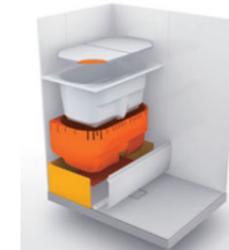


魔法びん浴槽あり

二重断熱でずっとあったか

4時間たっても
温度の低下は2.5℃以内。



(JIS高断熱浴槽準拠)

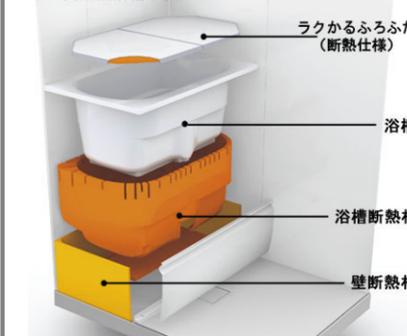

JIS高断熱浴槽の基準を満たしています。
JIS基準：システムバス周囲温度10℃、浴槽湯量は深さ70%、
断熱ふろふたを閉じた状態で4時間後の温度低下が2.5℃以内。
※設置環境や使用条件により値は変わります。

ふろふた

ラクかるふろふた



ラクかるふろふた(2枚割ふた・断熱仕様)/ふろふたフック付き

洗い場水栓



エアインシャワー(メタル調)
サーモスタット水栓

カウンター



スリムカウンター(ホワイト)

鏡



お掃除ラクラク鏡/縦長ミラー(W300×H1000)

収納



収納棚(棚板脱着式)3段(ライトシルバー)

照明



昼白色
半球形照明1灯(LEDランプ)

タオル掛け



タオル掛け(ホワイト)

ドア



スッキリドア折戸[中棧なし](W800・アイボリー)

換気



特定 消費生活用製品安全法
【長期使用製品安全点検制度】対象商品
換気暖房乾燥機(1室換気100V)ヒカルモコン無

天井



1枚天井(天井高H=1992)

スライドバー



スライドハンガー付インテリアバー(メタル調)

ランドリーパイプ



ランドリーパイプ1本

窓枠




ホワイト

フリーサイズ窓枠750×910×200(ホワイト)


Color Variation

※はお見積りカラーです


■床

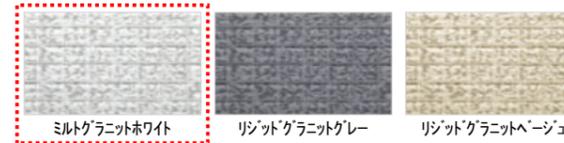

■カウンター

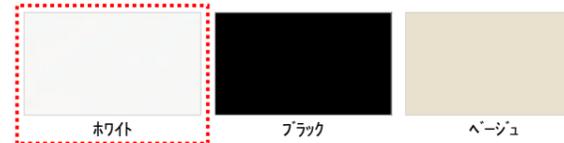


■壁:アクセントパネル

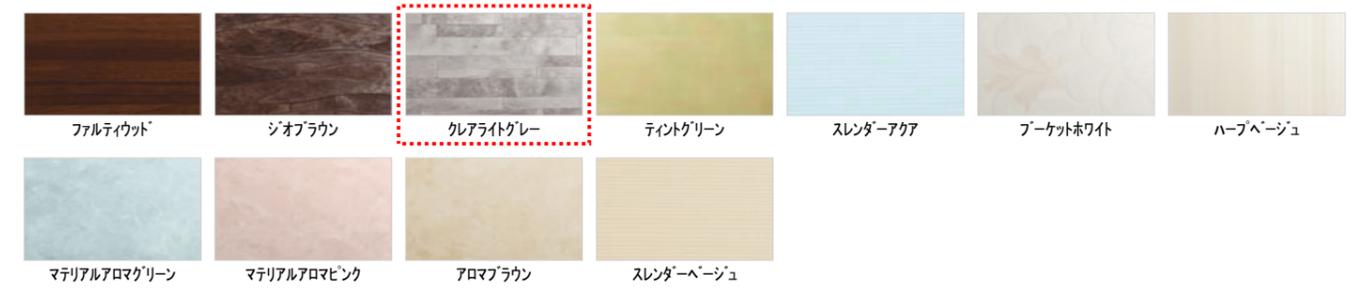

■壁:周辺パネル



■浴槽

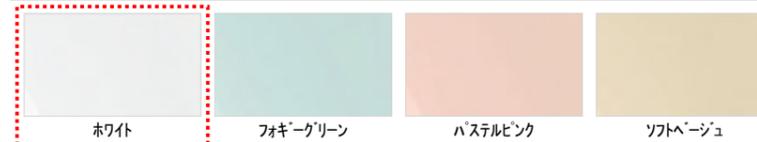

TOTOのミッション

みんなの
まいにちを、
きれいに快適に。

まいにちを、
環境にやさしい
暮らしへ。

いつでもいつまでも、
人とのつながりを
大切に。





画像はイメージです。商品に床などの写り込みがあります。

ミッテ

イメージ画像扉カラー
ロブルグレーウッド(H23)

Color Variation

※ はお見積りカラーです



楽な姿勢で取り出せる

頻繁に使うものは上段へ
適材適所の収納

センターラインキャビネット




サイレントレール標準装備



お湯のムダを抑える


お湯が混ざり始めるころを
クリック感でお知らせ

シングルレバー水栓
(エコシングルタイプ)

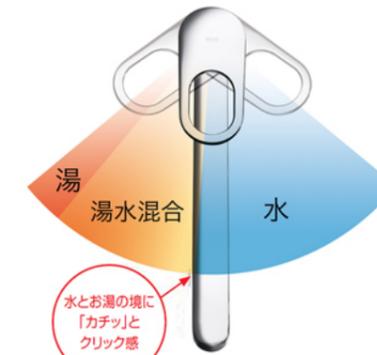

レバー中央部までは水が出ます。
水とお湯の境には「カチッ」とクリック感
を設け、お湯の出始めをお知らせします。

選べるカウンター高さ

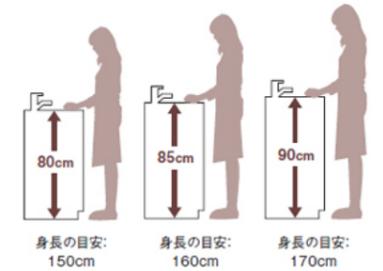

使いやすい高さが選べるように
3段階の高さをご用意しました。

使いやすいカウンターの高さの目安は
カウンター高さ=身長÷2+5cm
例えば…
身長160cmの方は→カウンター高さ85cm
身長150cmの方は→カウンター高さ80cm
*個人差もありますのでショールーム等でお確かめください。

レンジフード



シロッコファンフード:シルバー


シンク



スペースアップシンク

カウンター

温かみのあるシンプルな石目模様

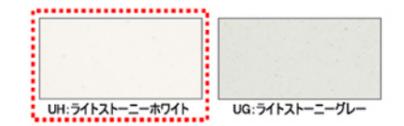

UJ:ライトストーンベージュ
人工大理石カウンター/UH:ライトストーンホワイト

調理機器



ホーロトップ片面焼きコンロH:シルバー

水栓



シングルレバー水栓

フロアキャビネット



2段引き出し

ウォールキャビネット



セミドルウォールキャビネット(キャッチ機構なし)

取っ手



スリムライン取っ手

付属品



包丁差し