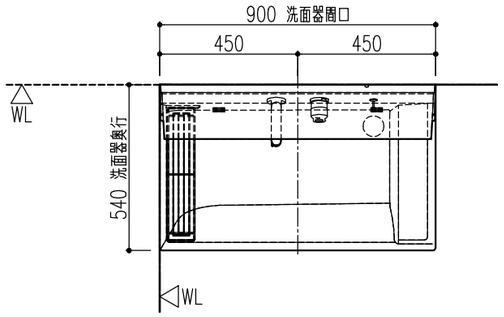

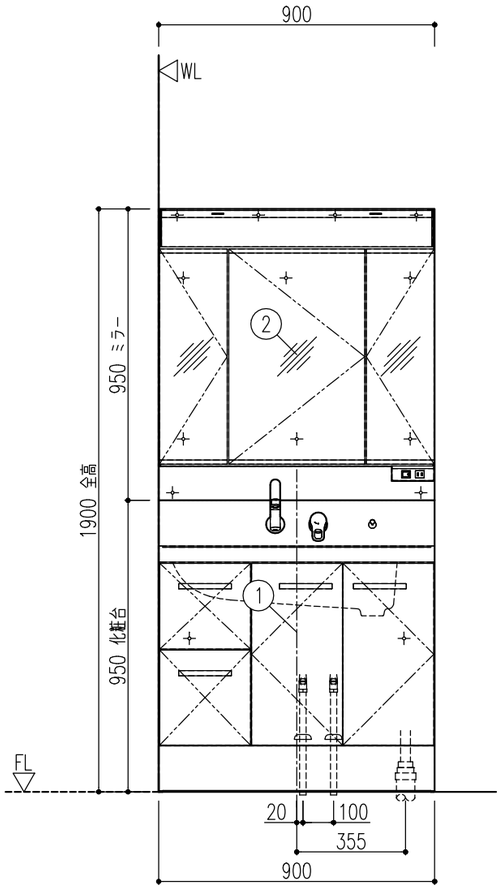

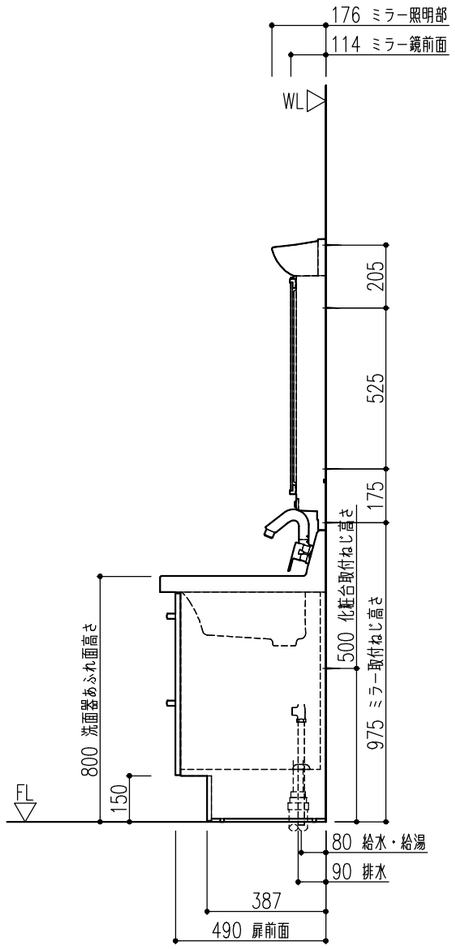

■化粧台本体仕様

扉カラー：YS2 グロスホワイト 材質：DAPシート

カウンターカラー：H プレーンネオホワイト 人造大理石(ポリエステル系樹脂)

洗面器容量：24L

水栓金具：シングルレバーシャワー水栓(ホース収納式/吐水切替付)エコハンドル

排水器具：ポップアップ排水栓(新てまなし排水口)・ヘアキャッチャー付・フタ着脱式

排水トラップ：床排水・壁排水兼用トラップ(直管・呼び径32mm)

ウェットパレット1個・扉裏ポケット1個付

■ミラーキャビネット仕様

照明(定格消費電力)：LED照明(9.8W)

くもり止めコート仕様(中央鏡)・トレイ12個付

コンセント2個(外付1個・内部1個) コンセント許容電力合計1300W以下(内部コンセント含む)

プラグ式電源仕様 電源コード長さ：2.1m ※取出可能長さは機能図参照の事

	図面	品名	品番	色仮決	数
1	○	化粧台本体	AR3H-905SY/YS2H		1
2	○	ミラーキャビネット	MAR2-903TXSU		1

※部品表の「図面」列に○がないものは図面表示されません。

・止水栓は左側が給湯位置、右側が給水位置を示します。

・排水管VP・VU50管の立上寸法は、F.L.より、
30mm~50mmの範囲内で立ち上げてください。

・排水管VP・VU40管の立上寸法は、F.L.より、
50mm~70mmの範囲内で立ち上げてください。

・給水、給湯接続はR1/2

※取付壁面にはクロス貼り等の仕上げを行ってください。
キャビネット等の隙間より壁面が露出する可能性があります。

※止水栓は別途手配してください。

※扉裏ポケットは右扉のみ取付け可能です。

※ミラーキャビネットにシリコンコーキングする場合はプライマー処理をしてください。(シリコンが付きにくい。)

特記事項

		物件No.	図面名	担当	図面	図番：
物件名	(株)シンセイハウジング様 練馬区大泉町2丁目分譲	A2004000209489	簡易取付設置図	白畑 哲也		株式会社 LIXIL
仕様	ピアラ/引出タイプ/シングルレバーシャワー水栓 3面鏡(全収納・スタンダードLED)	見積No. M20041165962-001	縮尺 1/20	日付 2020.04.10		

A3

20200410M57N-01