
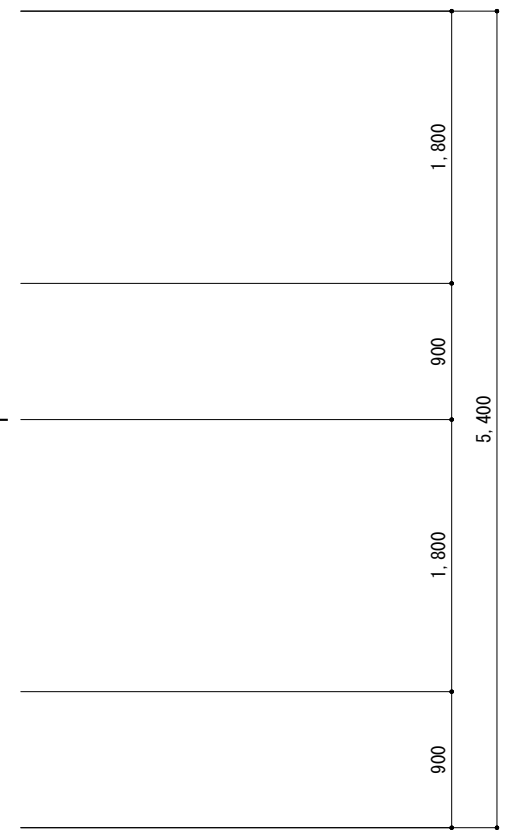
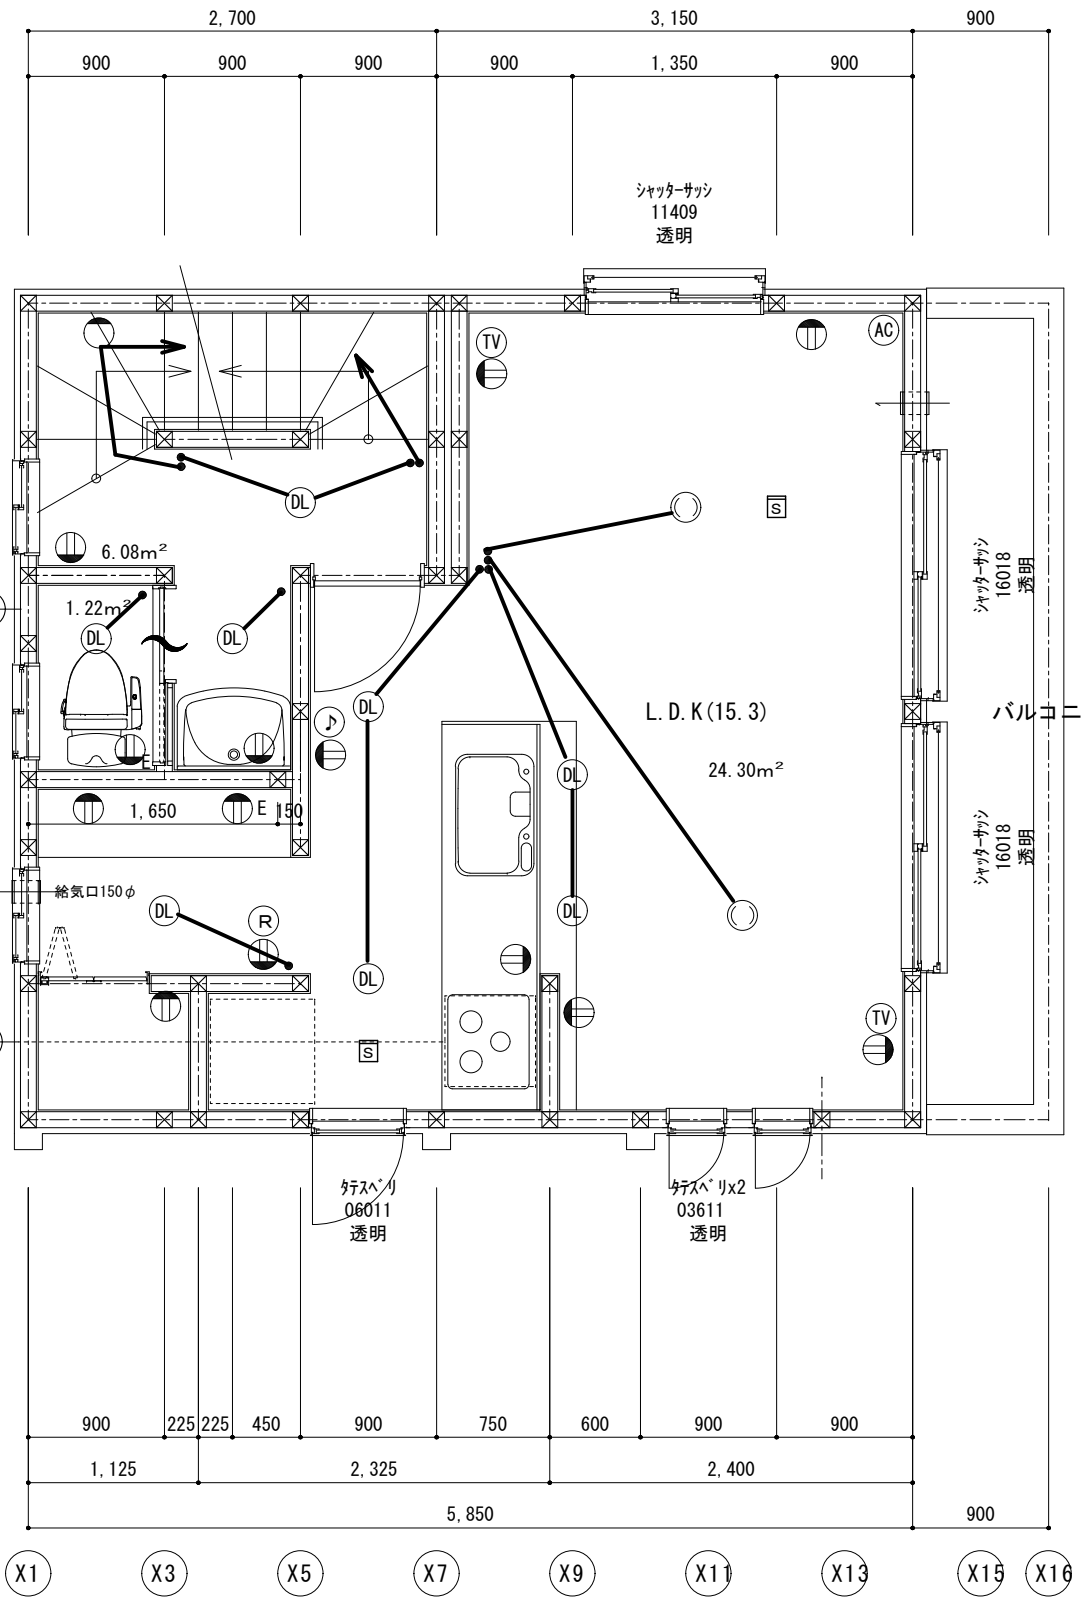


	照明：天井付
	照明：壁付
	照明：ダウンライト
	照明：天井付(簡易型ソケット)
	スイッチ
	スイッチ：3路用
	壁付コンセント
	アース付コンセント
	壁付コンセント：防雨形
	テレビ
	電話
	LAN(空配管)
	エアコン
	ドアホン
	給湯機リモコン
	分電盤

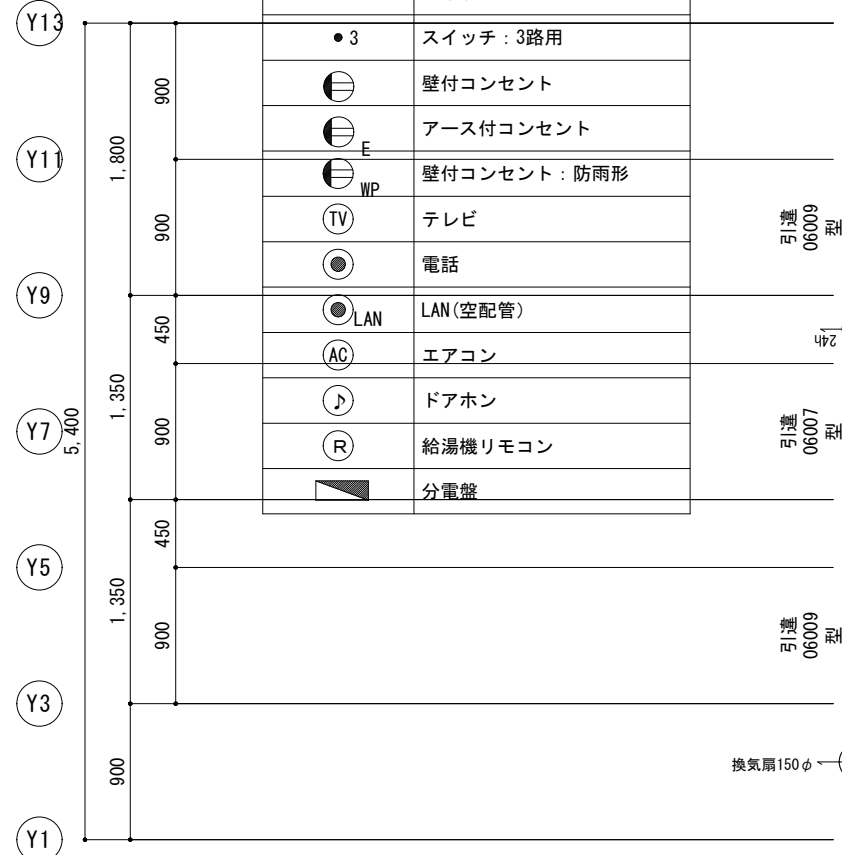

(鋼製ダクトの上ロック-It=50巻き)
 レンジフード BH-626B₄C 312m³/h
 V=30KQ=30x0.93x9.40=262.26m³/h